


造成竣功 平面図

縮尺 1:200

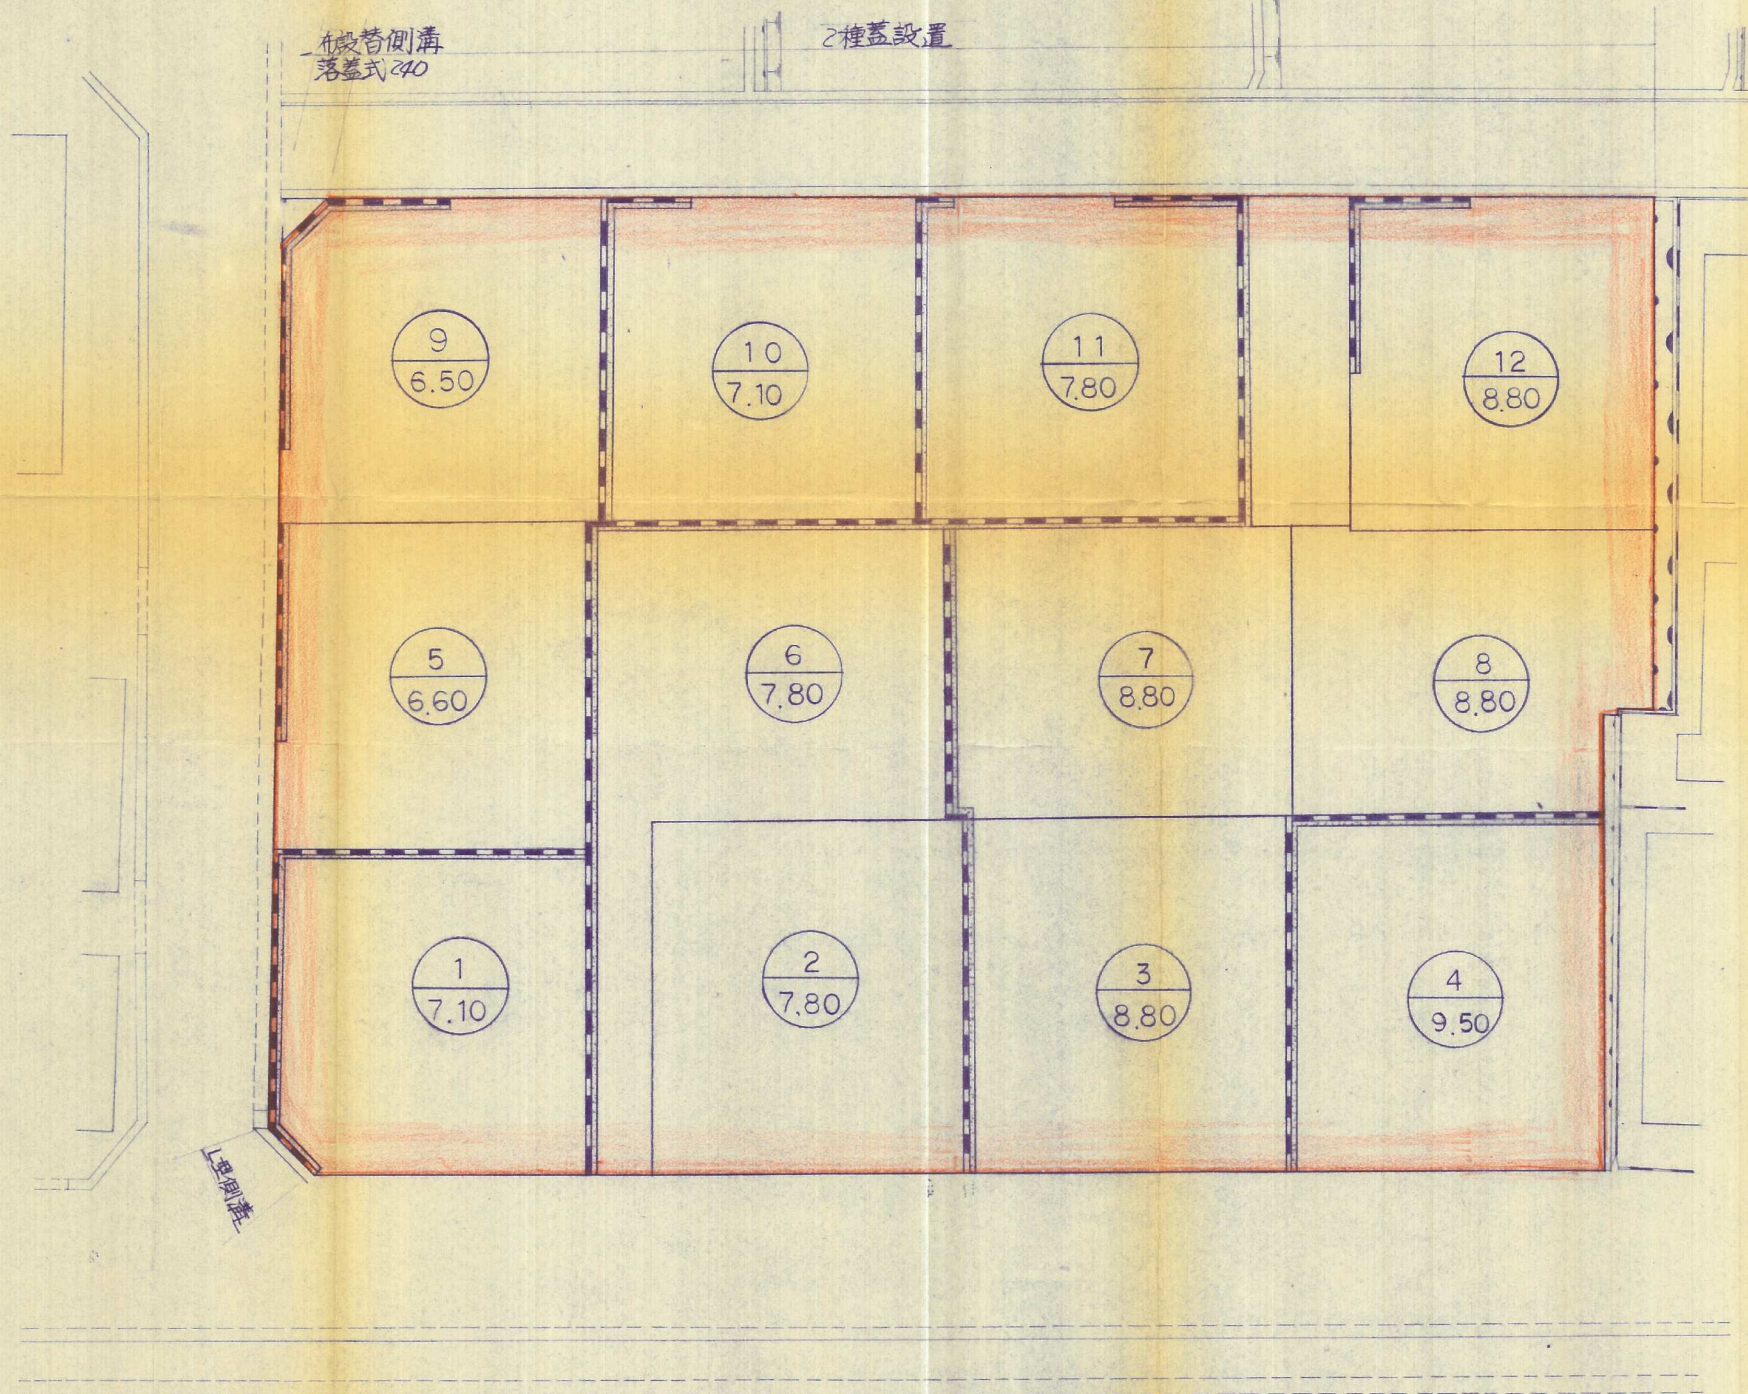

56-4

土木・建築・設計・測量

太平開発株式会社

摘要					工事場所	内司区寺内2丁目3-10外	件名		縮尺	1:200
					担当		図名	造成竣功平面図	図面番号	