




造成計画平面図 1:250

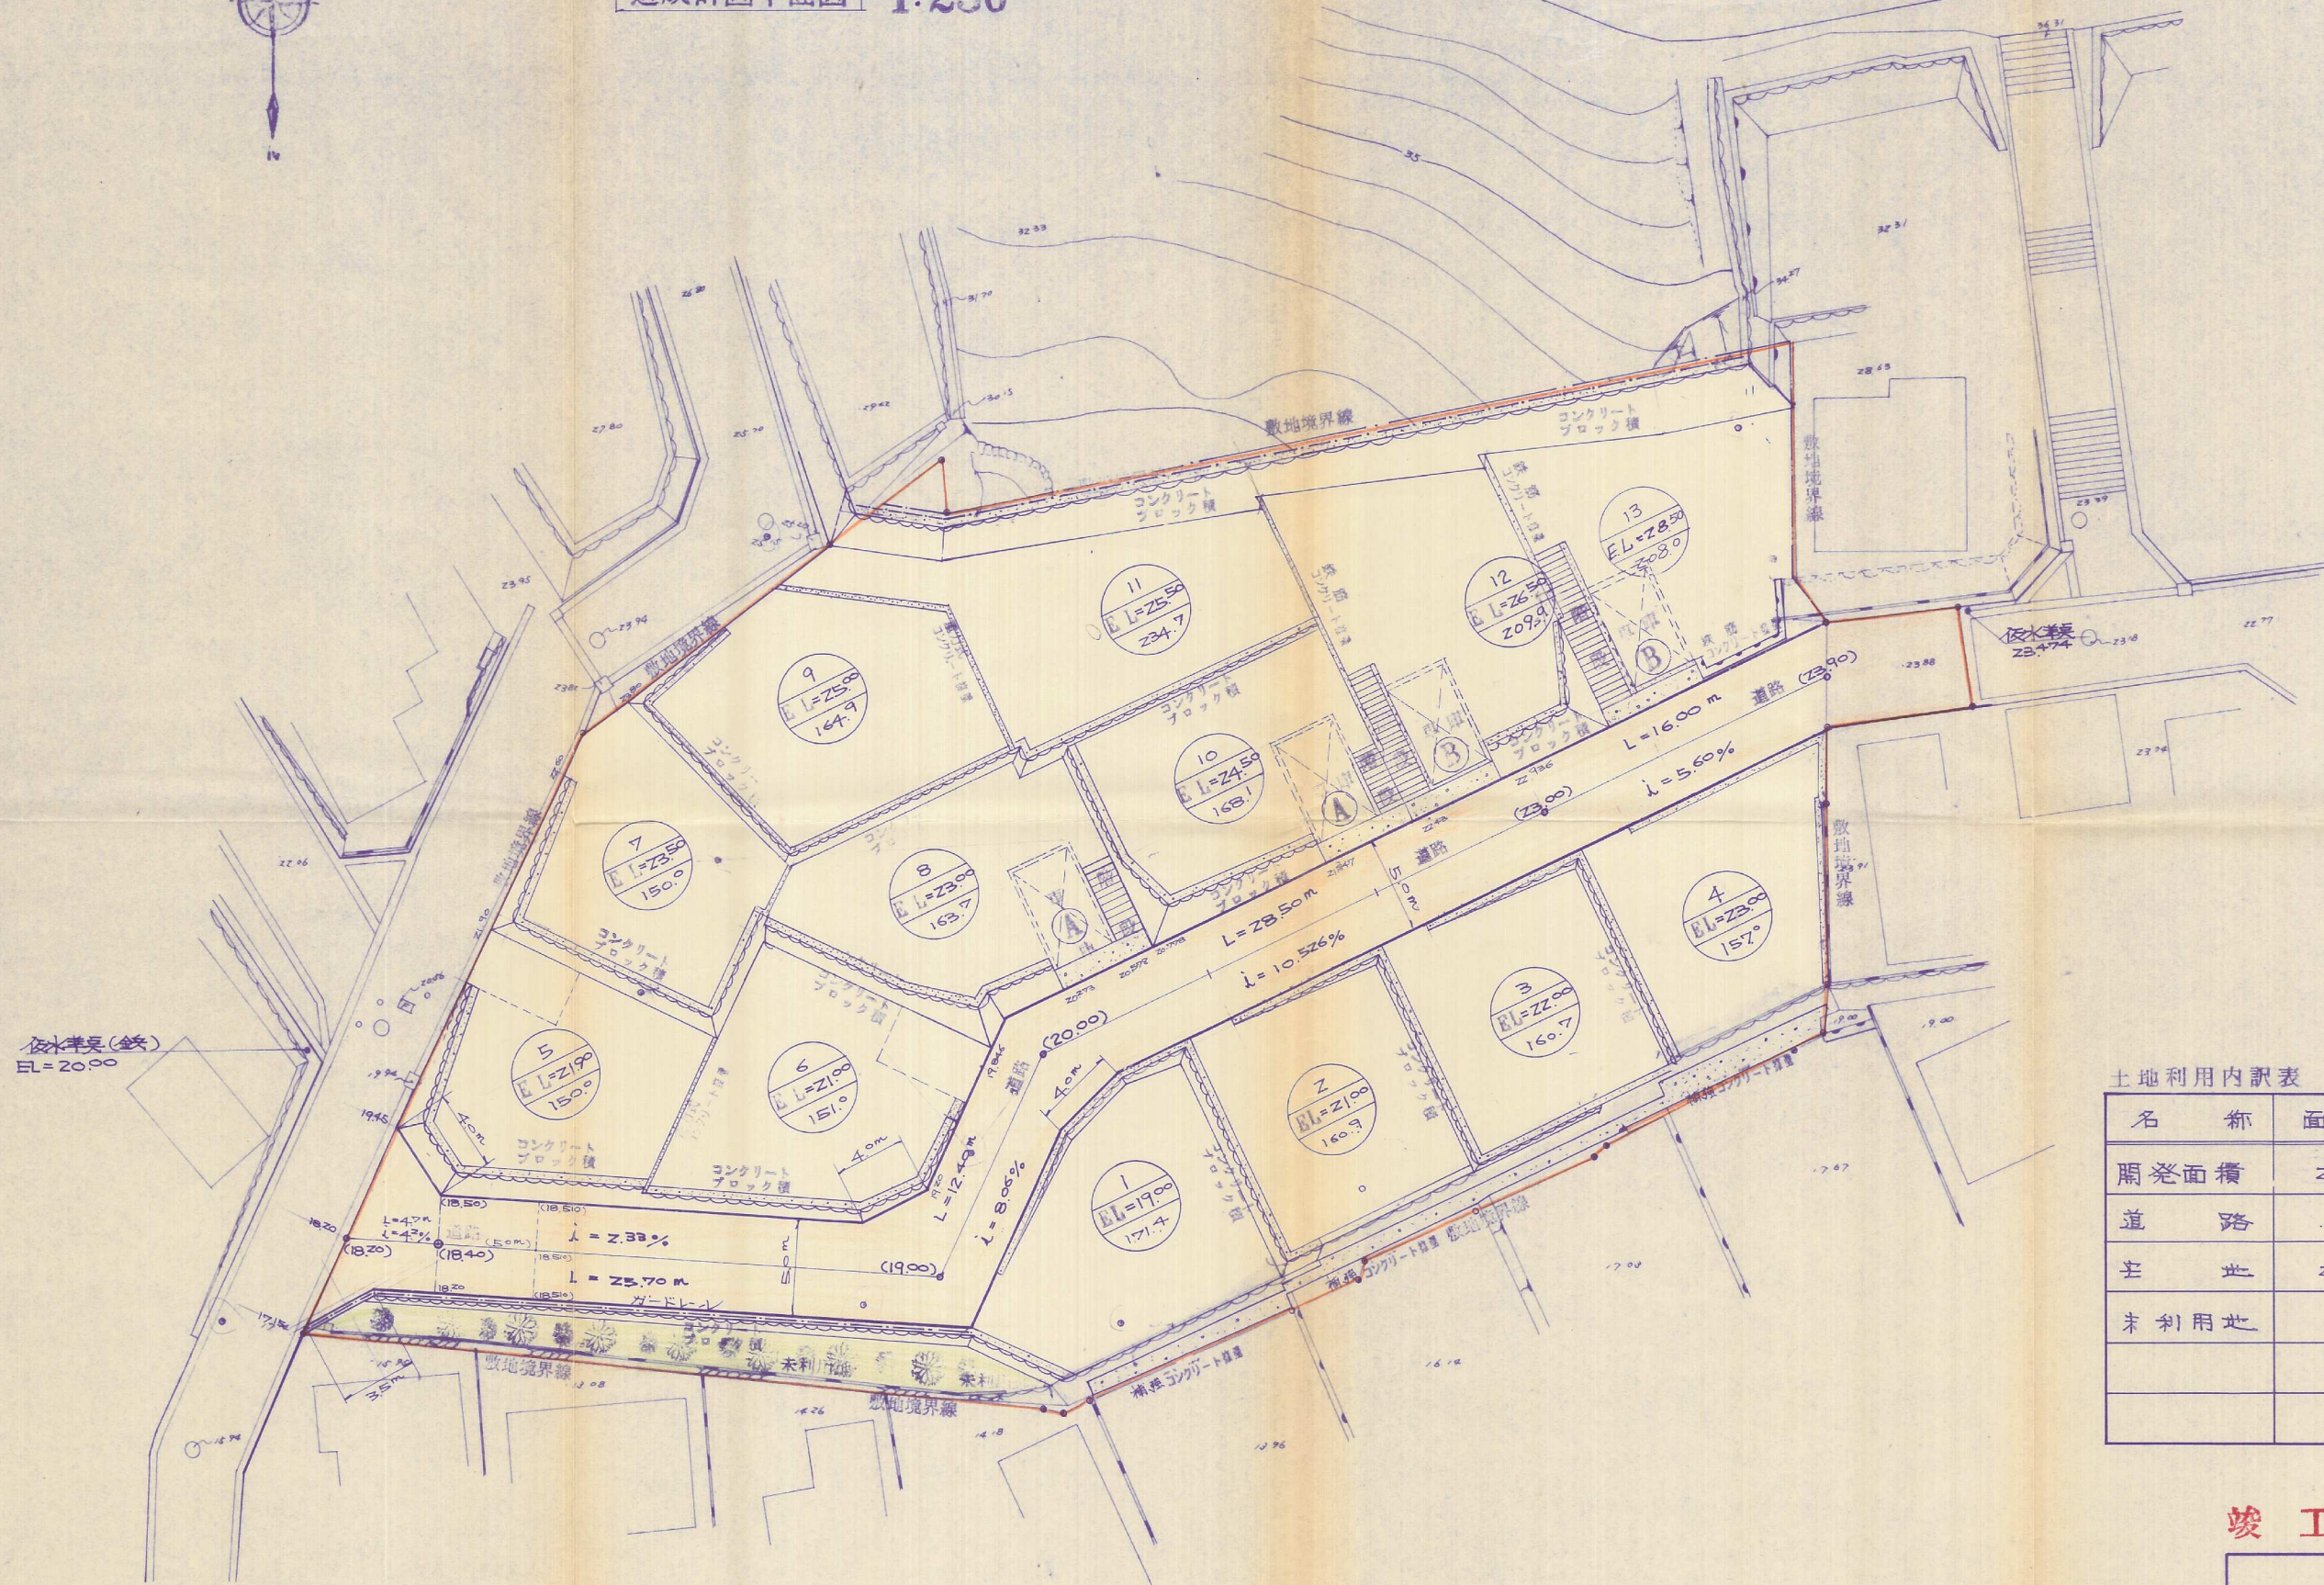

土地利用内訳表

名称	面積	%	備考
開発面積	2,838.91	100	
道路	504.74	17.77	
宅地	2,250.30	79.26	
未利用地	83.87	2.97	

竣工平面図

東宝住宅株式会社	
門司区西新町2丁目31-1 外	縮尺 1:250
造成計画平面図	
図面番号 5	設計年月日 1.2.10
北九州市小倉南区藤力2-3-1	
三和技建株式会社 983-3351	

元-9