


## 造成竣功平面区

縮尺 1: 300

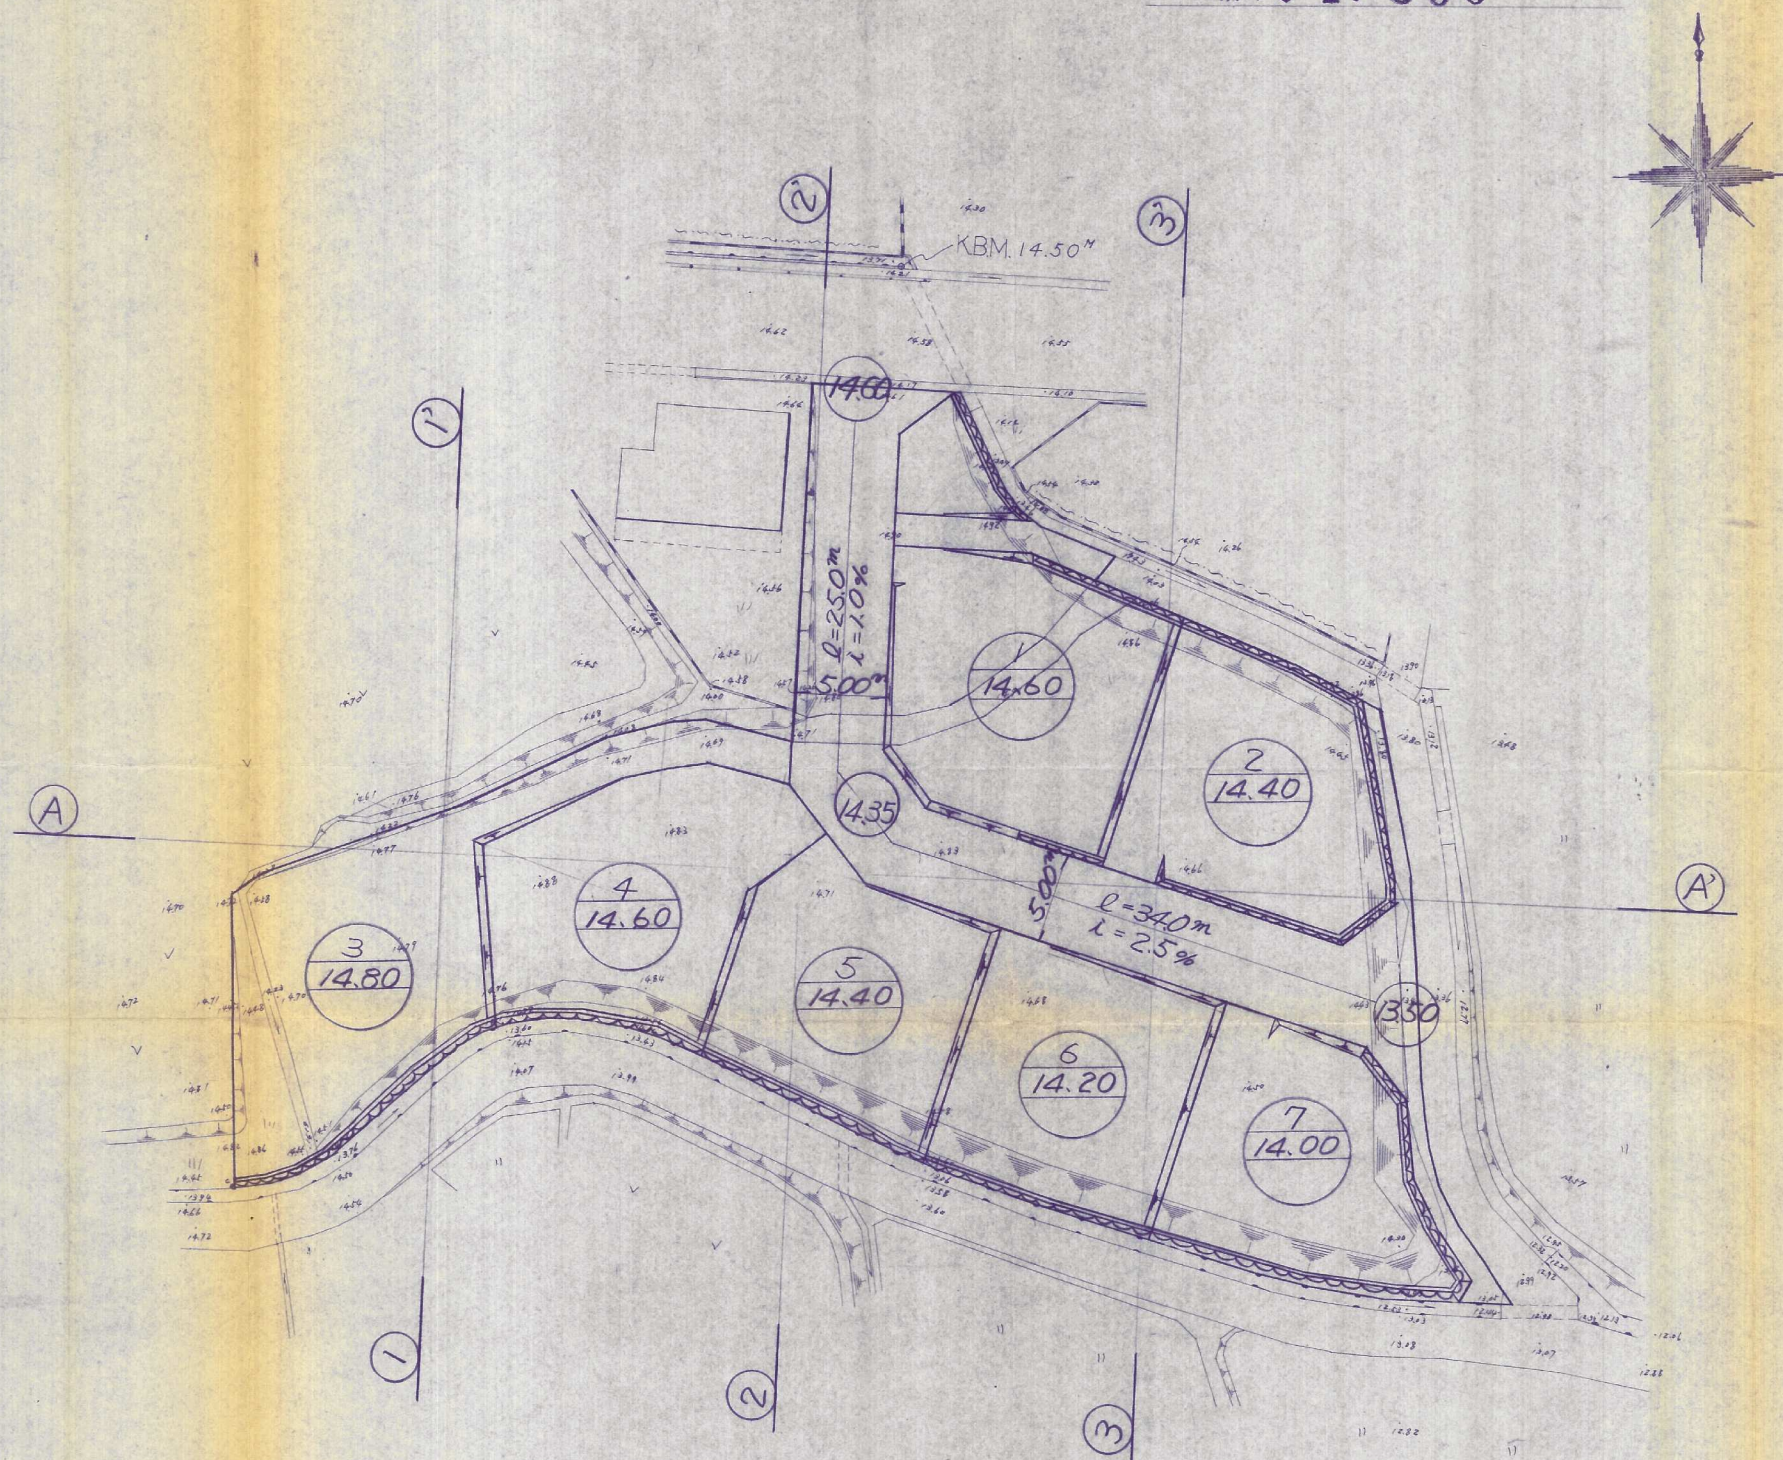

土木・建築・設計・測量

太平開発株式会社

摘要

工事場所

門司区大字吉志1/31外

件名

宅地造成

縮尺

S=1:300

担当

図名

造成竣功平面図

図面番号

4