




# 造成竣功平面图

縮尺 1:250

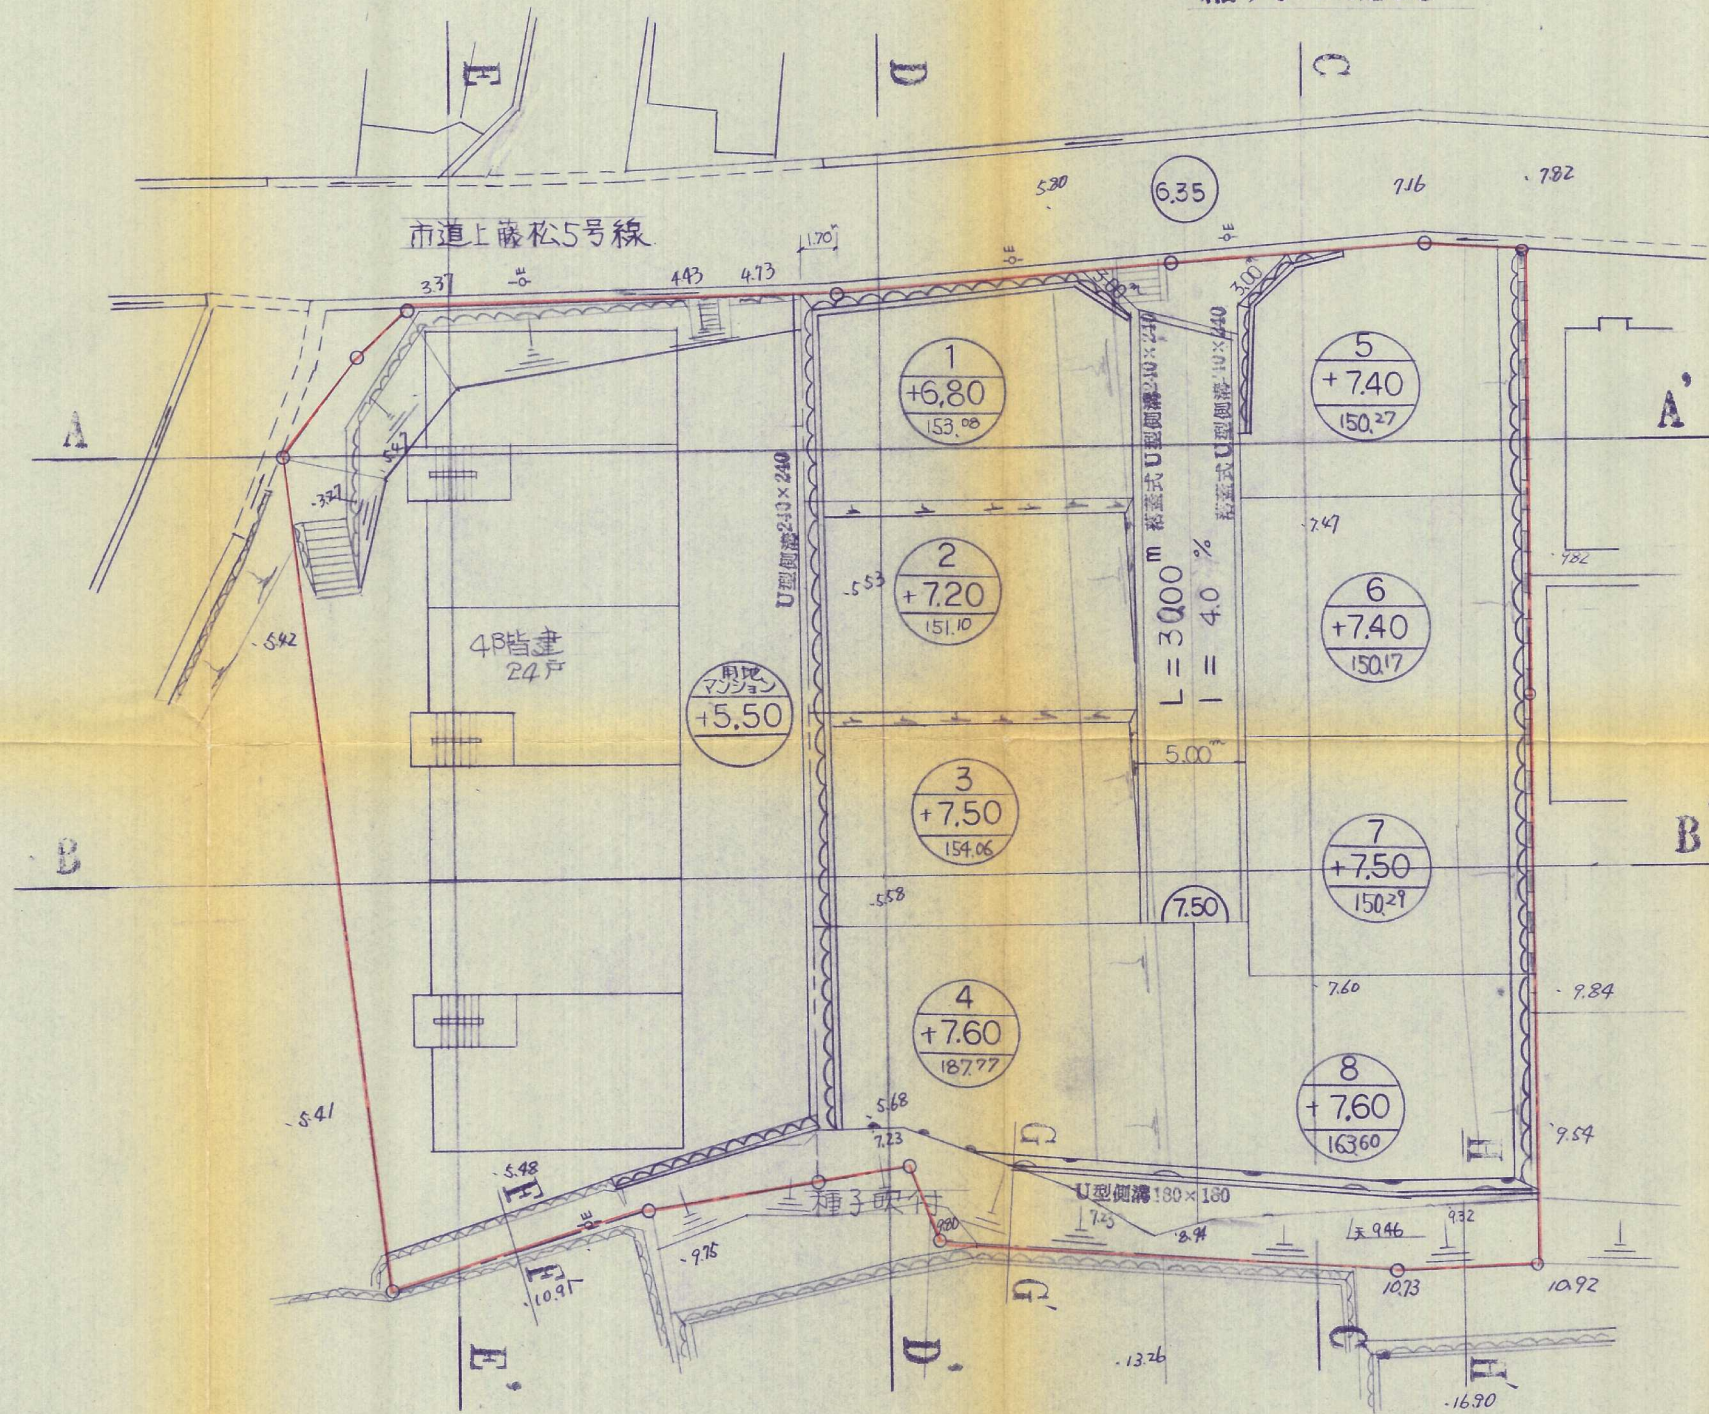

宅地番号  
計画高  
面積 (m<sup>2</sup>)

土木・建築・設計・測量

太平開発株式会社

摘要

工事場所

内司藤松二丁目地内

件名

宅地造成

縮尺

1:250

担当

図名

造成竣功平面图

図面番号

5