


6353番地41割合面積求積表

符号	底辺	高さ	倍面積	割合面積
1	17.60	2.50	44.00	
2	3	10.60	31.80	
3	12.30	6.00	73.80	
4	23.00	10.70	246.10	
5	18.50	4.50	83.25	
6	11.00	1.00	11.00	
7	11.40	7.00	79.80	
8	7.00	0.80	5.60	
計			577.65	100%

門司区永黒一丁目6353番地41 9, 31, 32, 33, 34, 35, 36, 37, 38, 39 計10筆

宅地造成工事 土地利用竣工平面図 縮尺 1/500

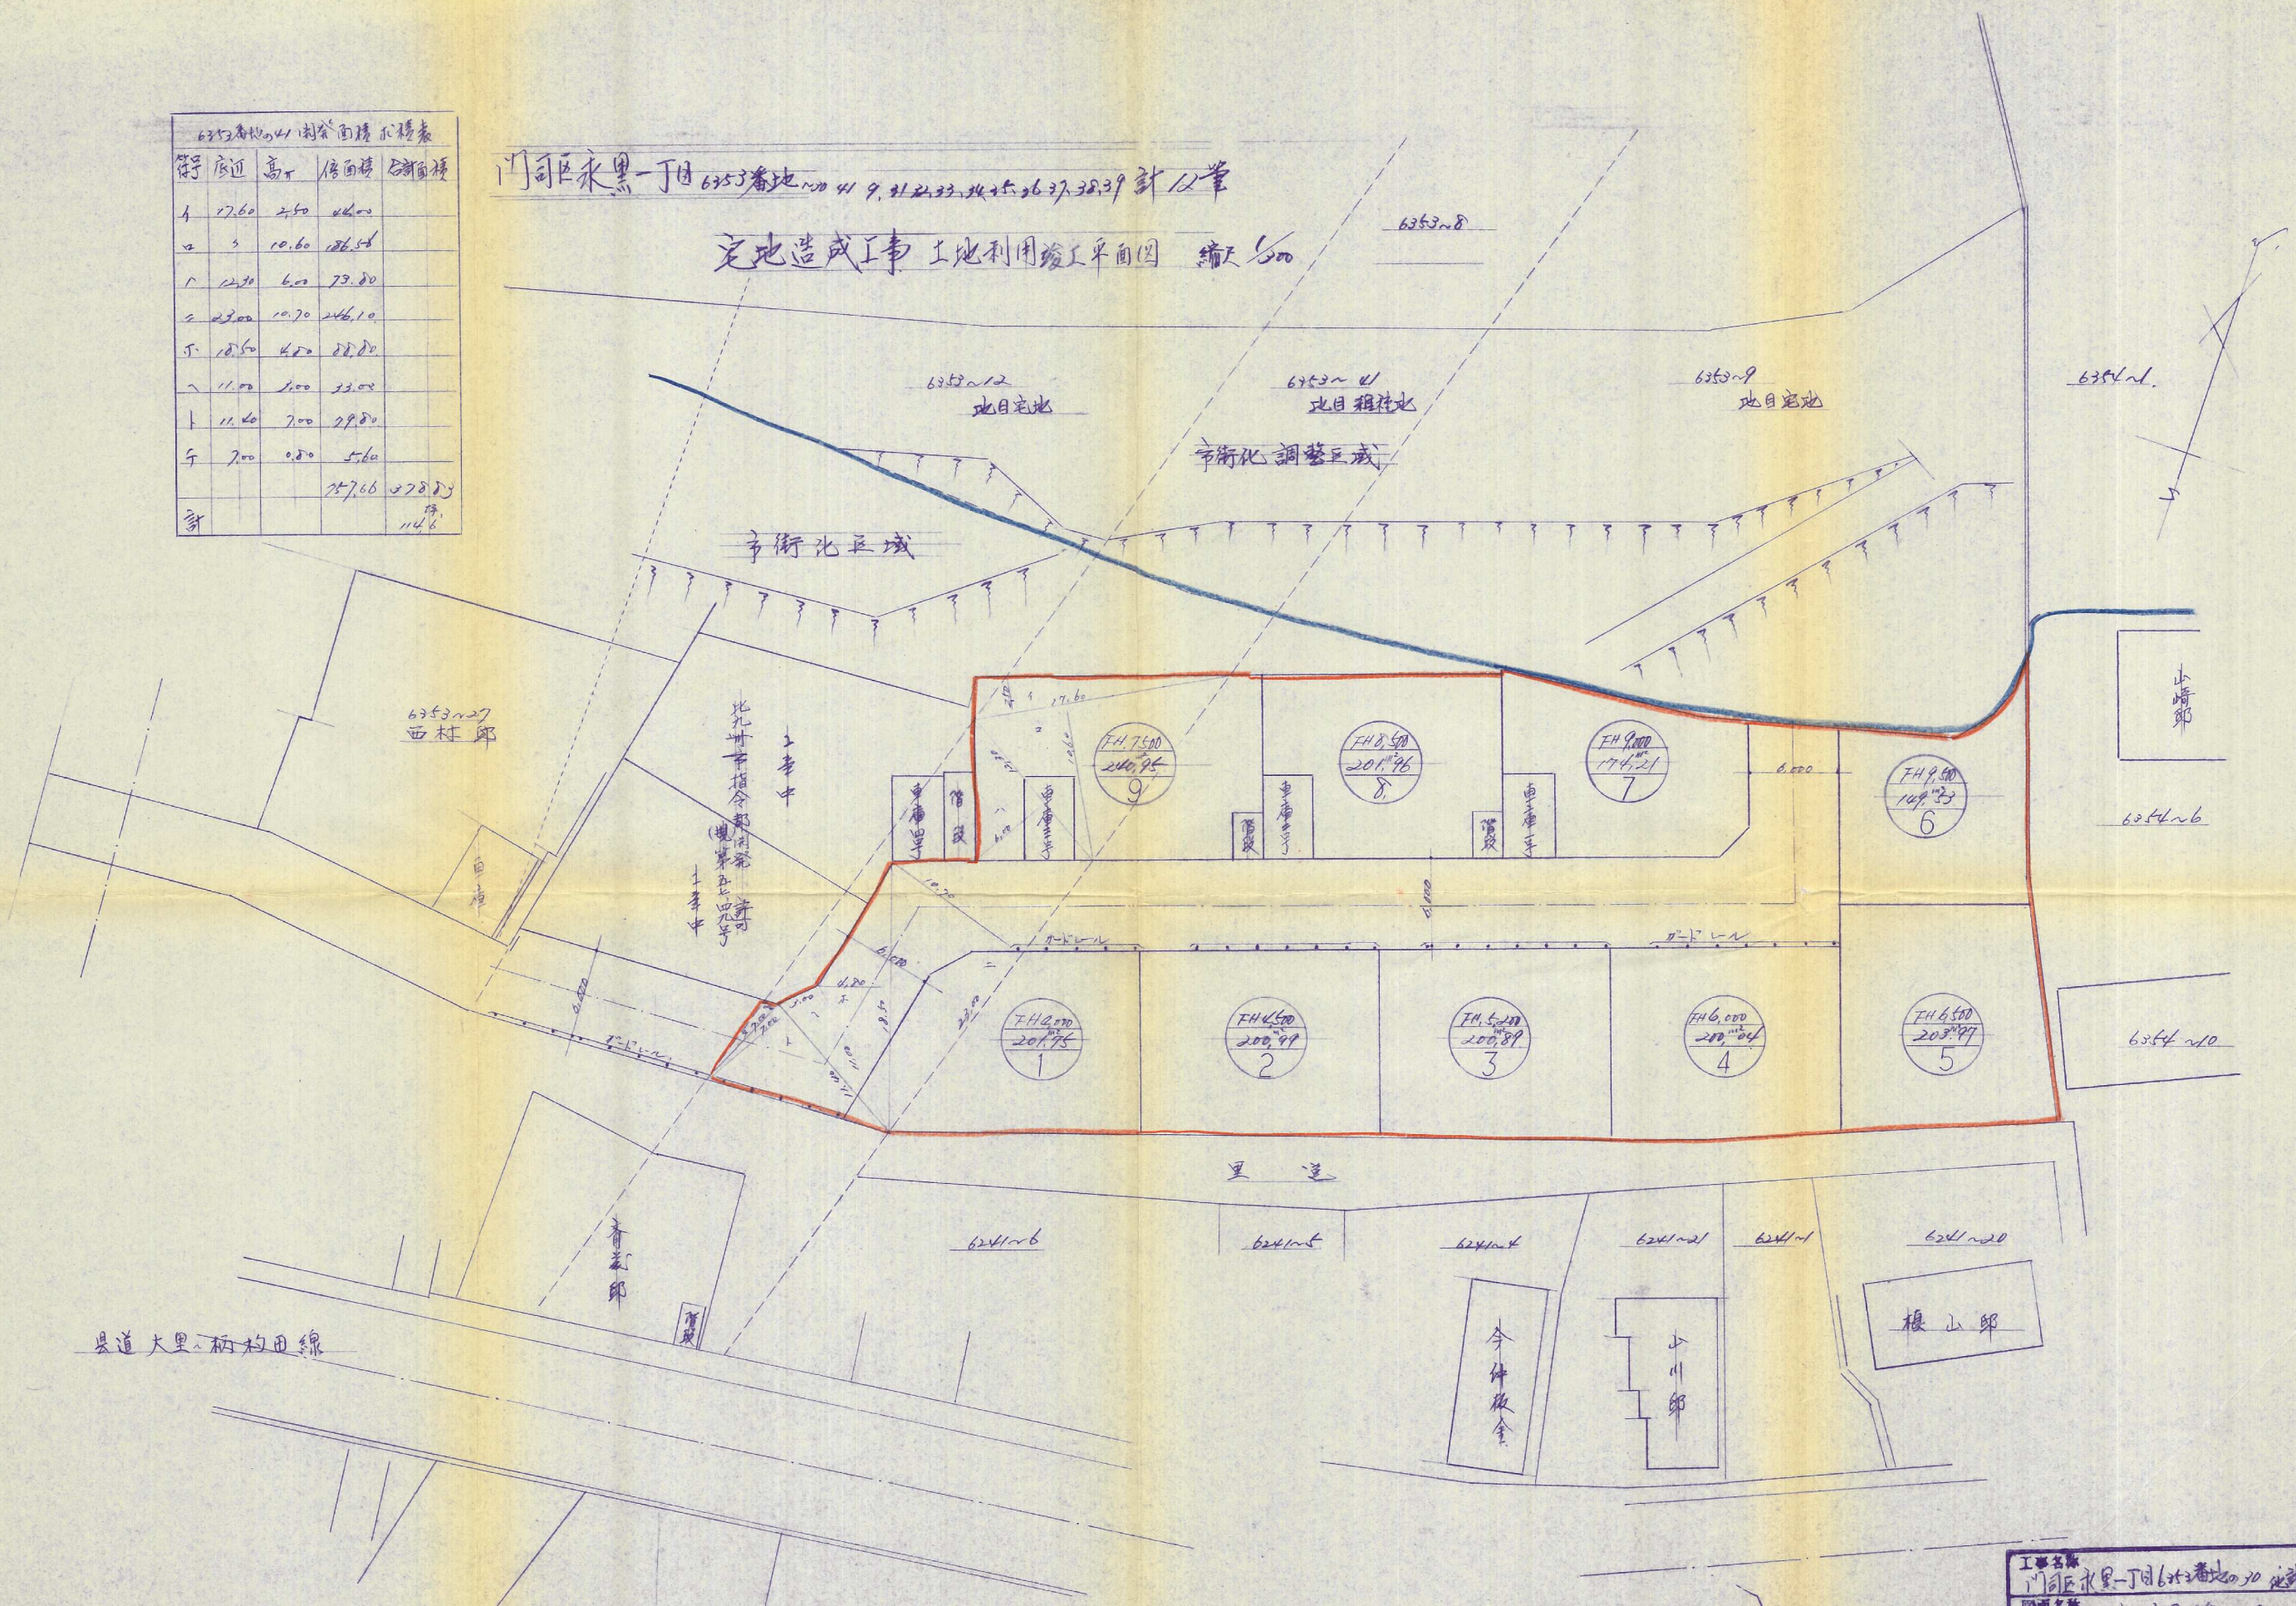

58-38

工事名称 門司区永黒一丁目6353番地41 宅地造成工事			
図面名称 土地利用竣工平面図			
図面番号 No. 4	縮尺 1/500	59年 月 日	
設計会社名 承認	株式会社	目 建	