
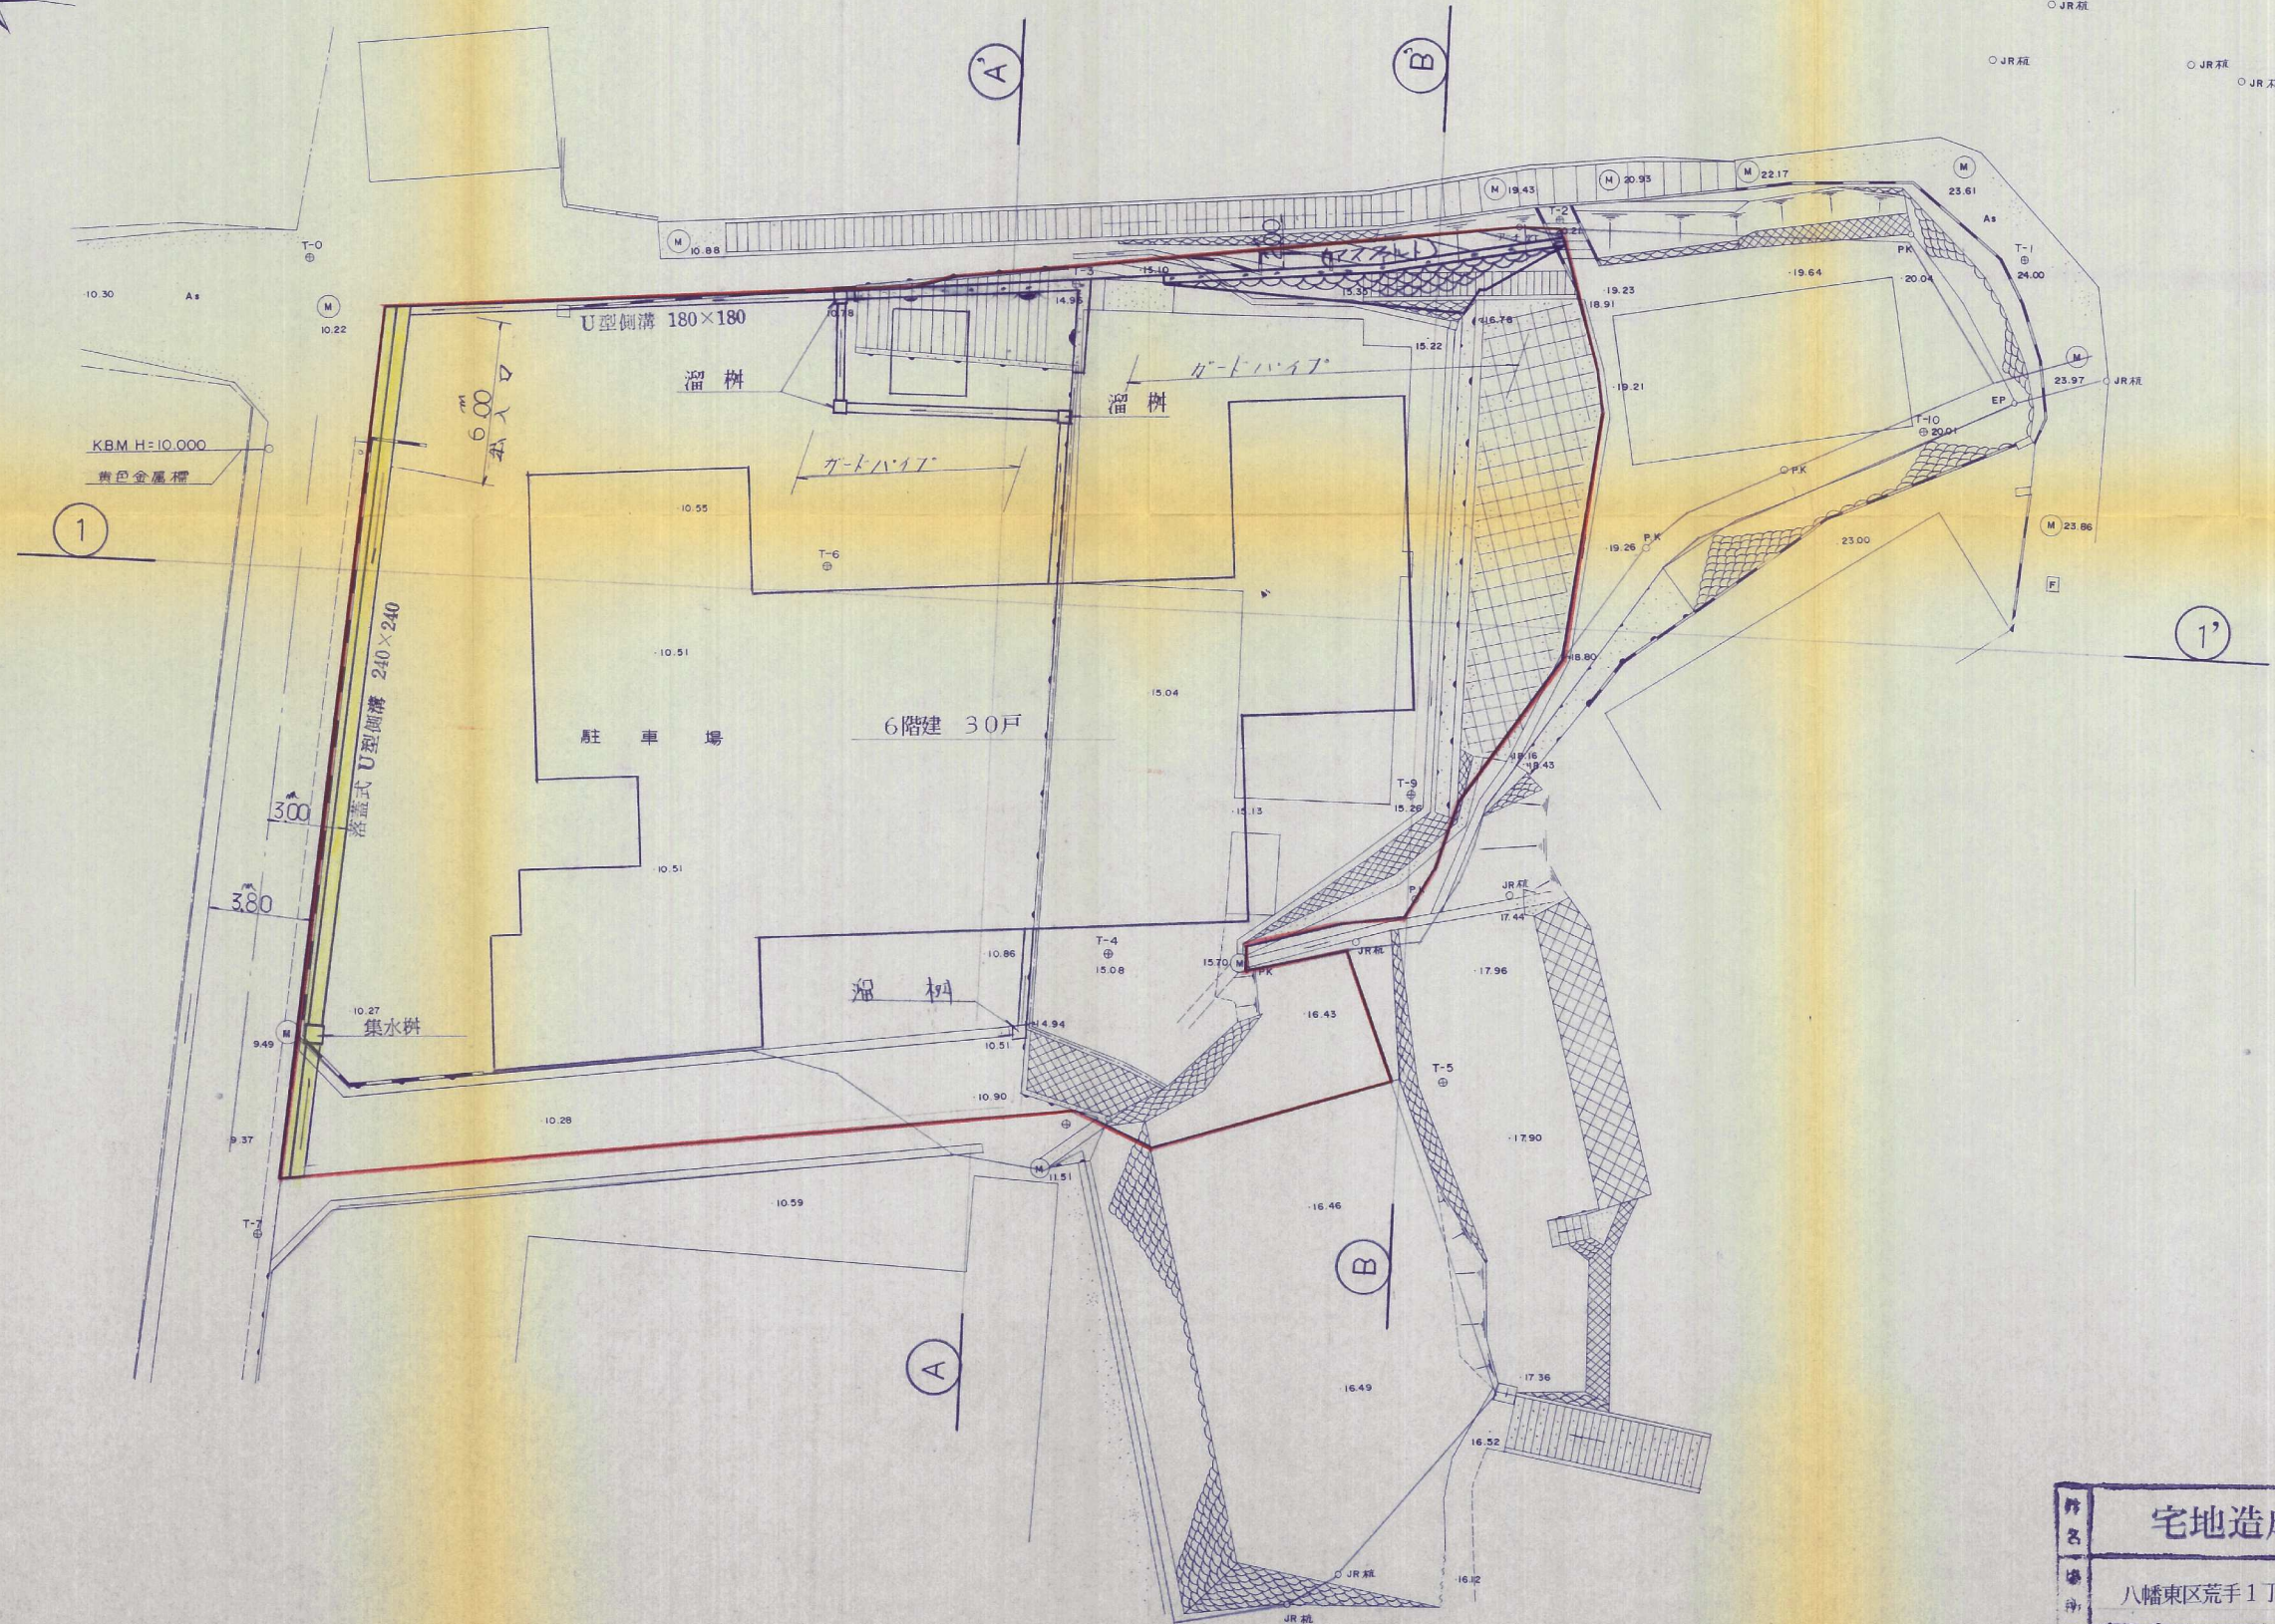


造成竣工平面図

縮尺, 1 : 200

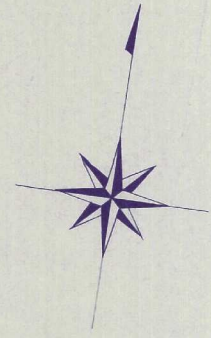

件名	宅地造成工事	図番	4
場所	八幡東区荒手1丁目	縮尺	1 : 200
図名	造成竣工平面図	印	検印
設計	九州市小倉北区馬場3丁目3-37月	日	
	高尾設計事務所		