




千草ホテル平面図

S = 1/200

北九州市立豊山保育園
豊山母子寮

春の町4丁目

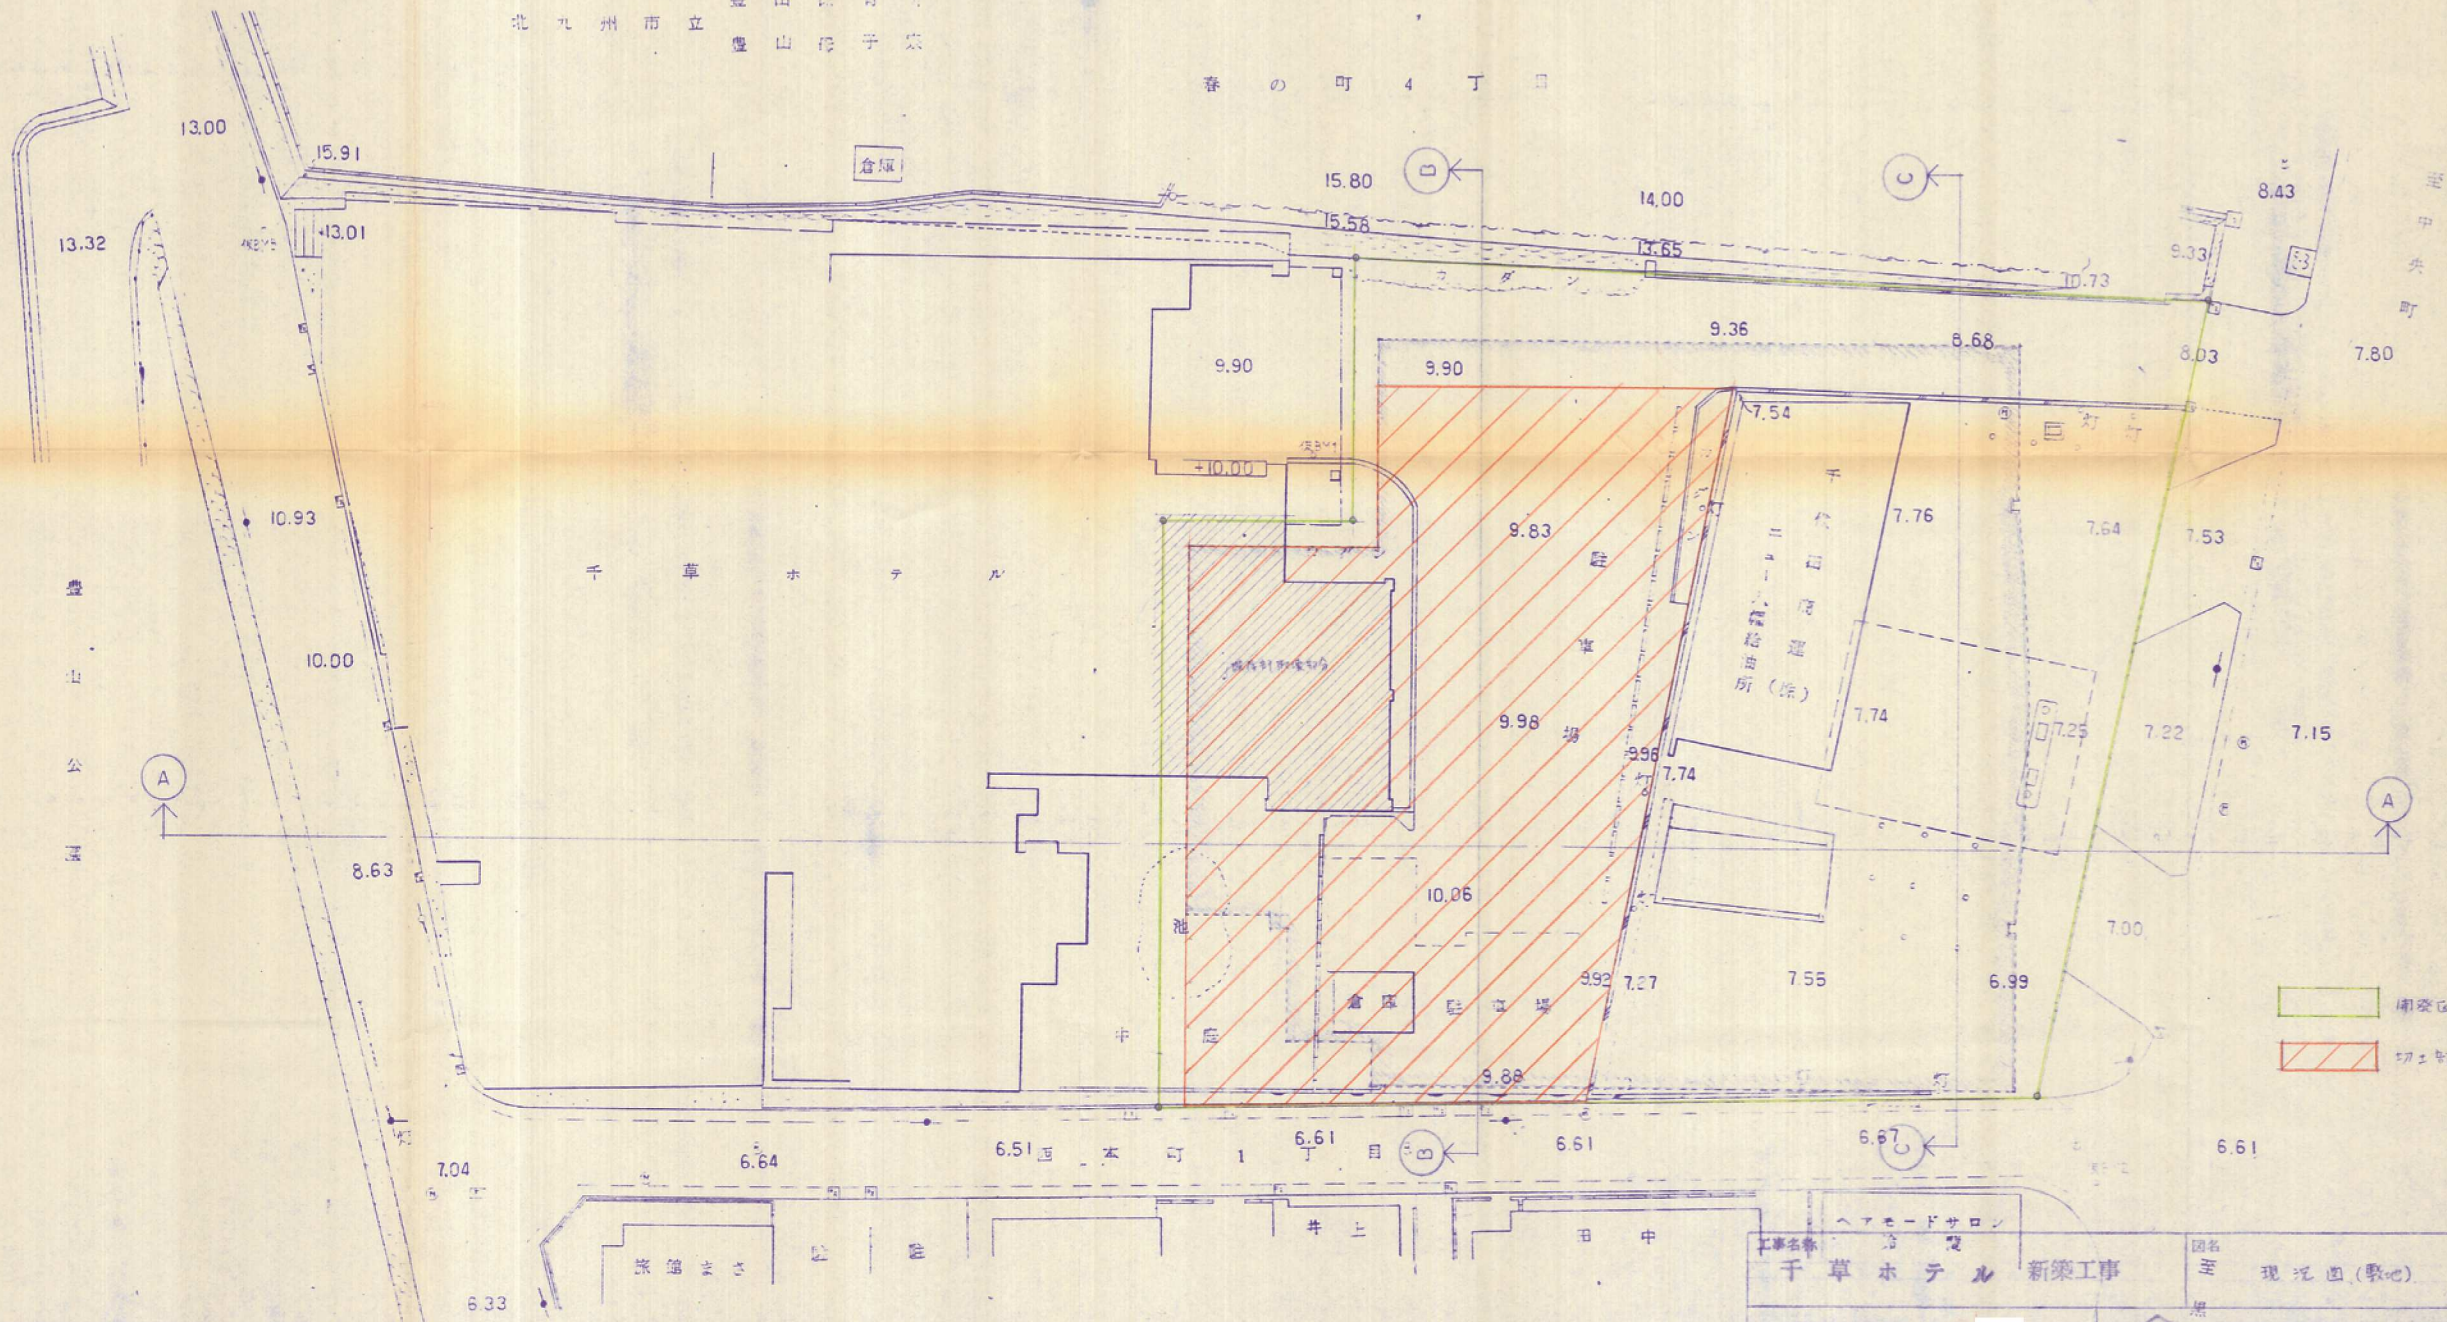

工事名称 千草ホテル新築工事	図名 現況図(敷地)	SCALE 1:200 9.266	図面番号 59-4/
1級建築士 54431号 天野周平	豊川建築設計事務所	年月日	