


造成計画平面図

縮尺 1:300

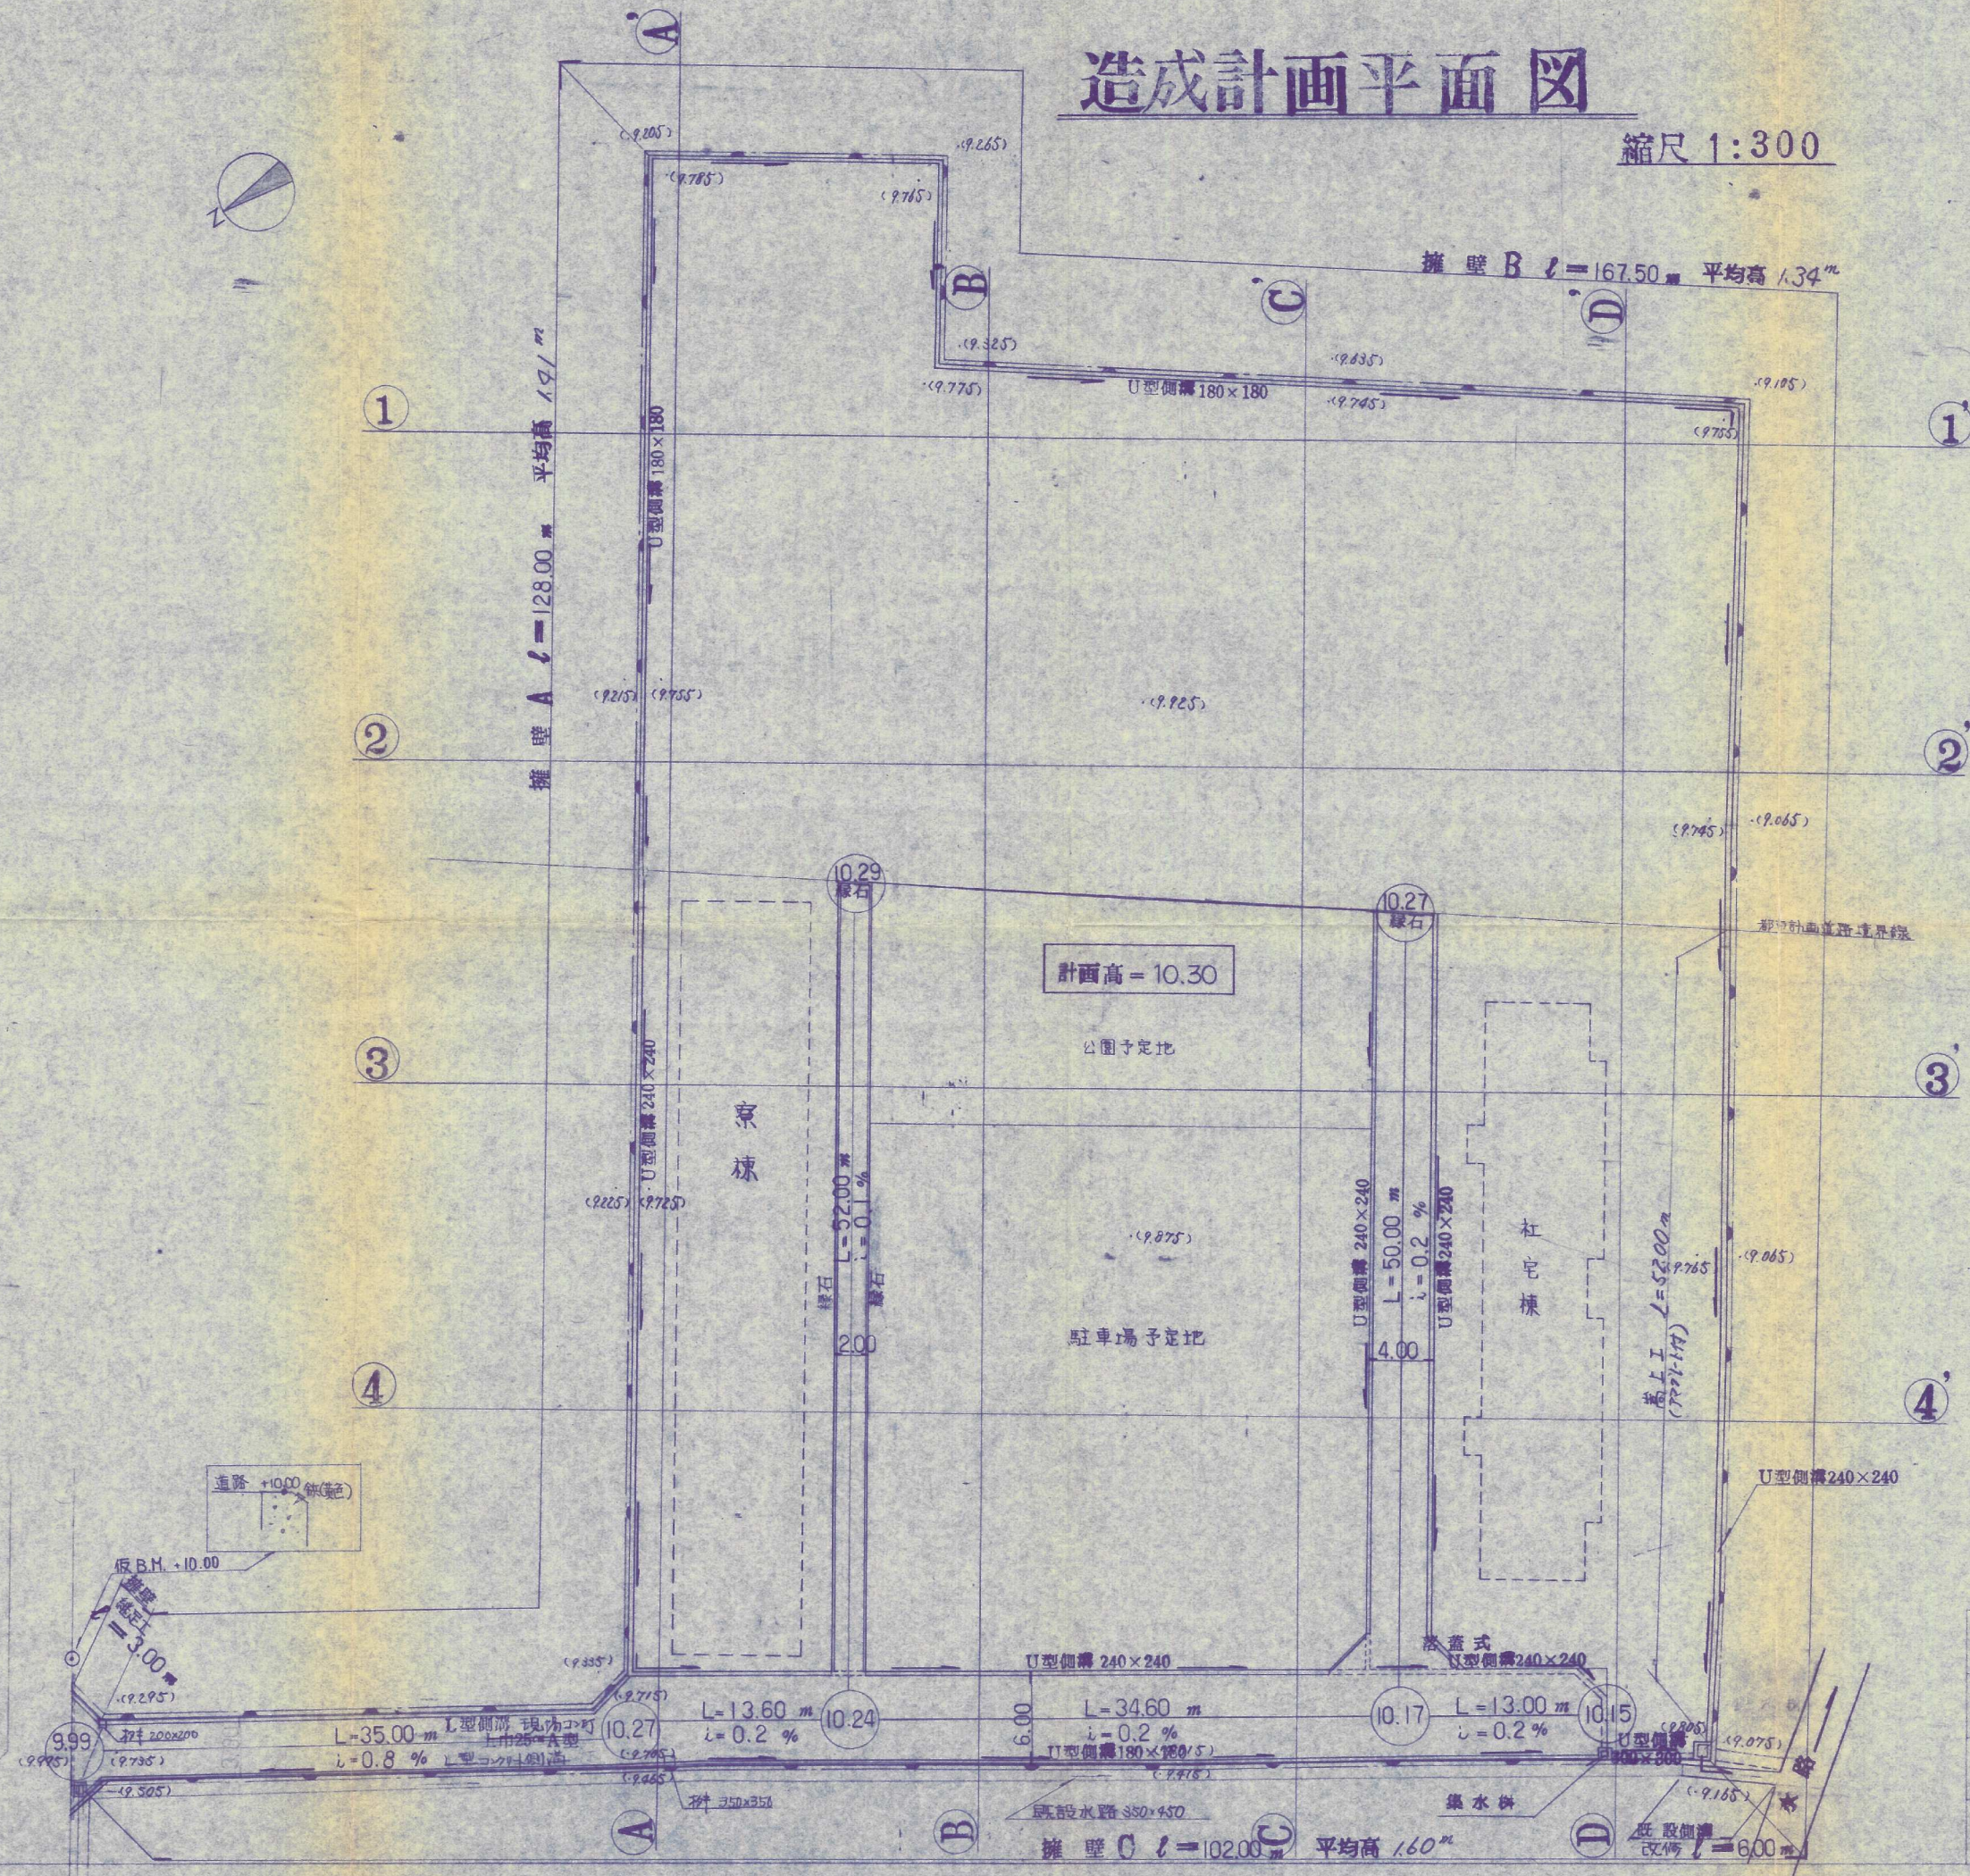

- () 内数値ハ
- 現地調査より表ハ
- ※ 掘入土ハ直砂土トシ
- ※ 路盤工ハ道路部分ハ
- ※ 表層ハ砂利層トシ

| | | | |
|------|-------------|----|-------|
| 宅地造成 | 工事設計図 | 図番 | No. 3 |
| 場所 | 門司区大字吉志字松ヶ江 | 縮尺 | 1:300 |
| 図名 | 造成計画平面図 | 印 | |
| 設計 | 株 太平設計事務所 | 月 | |
| | | 日 | |