



平面図

縮尺 = 1:200

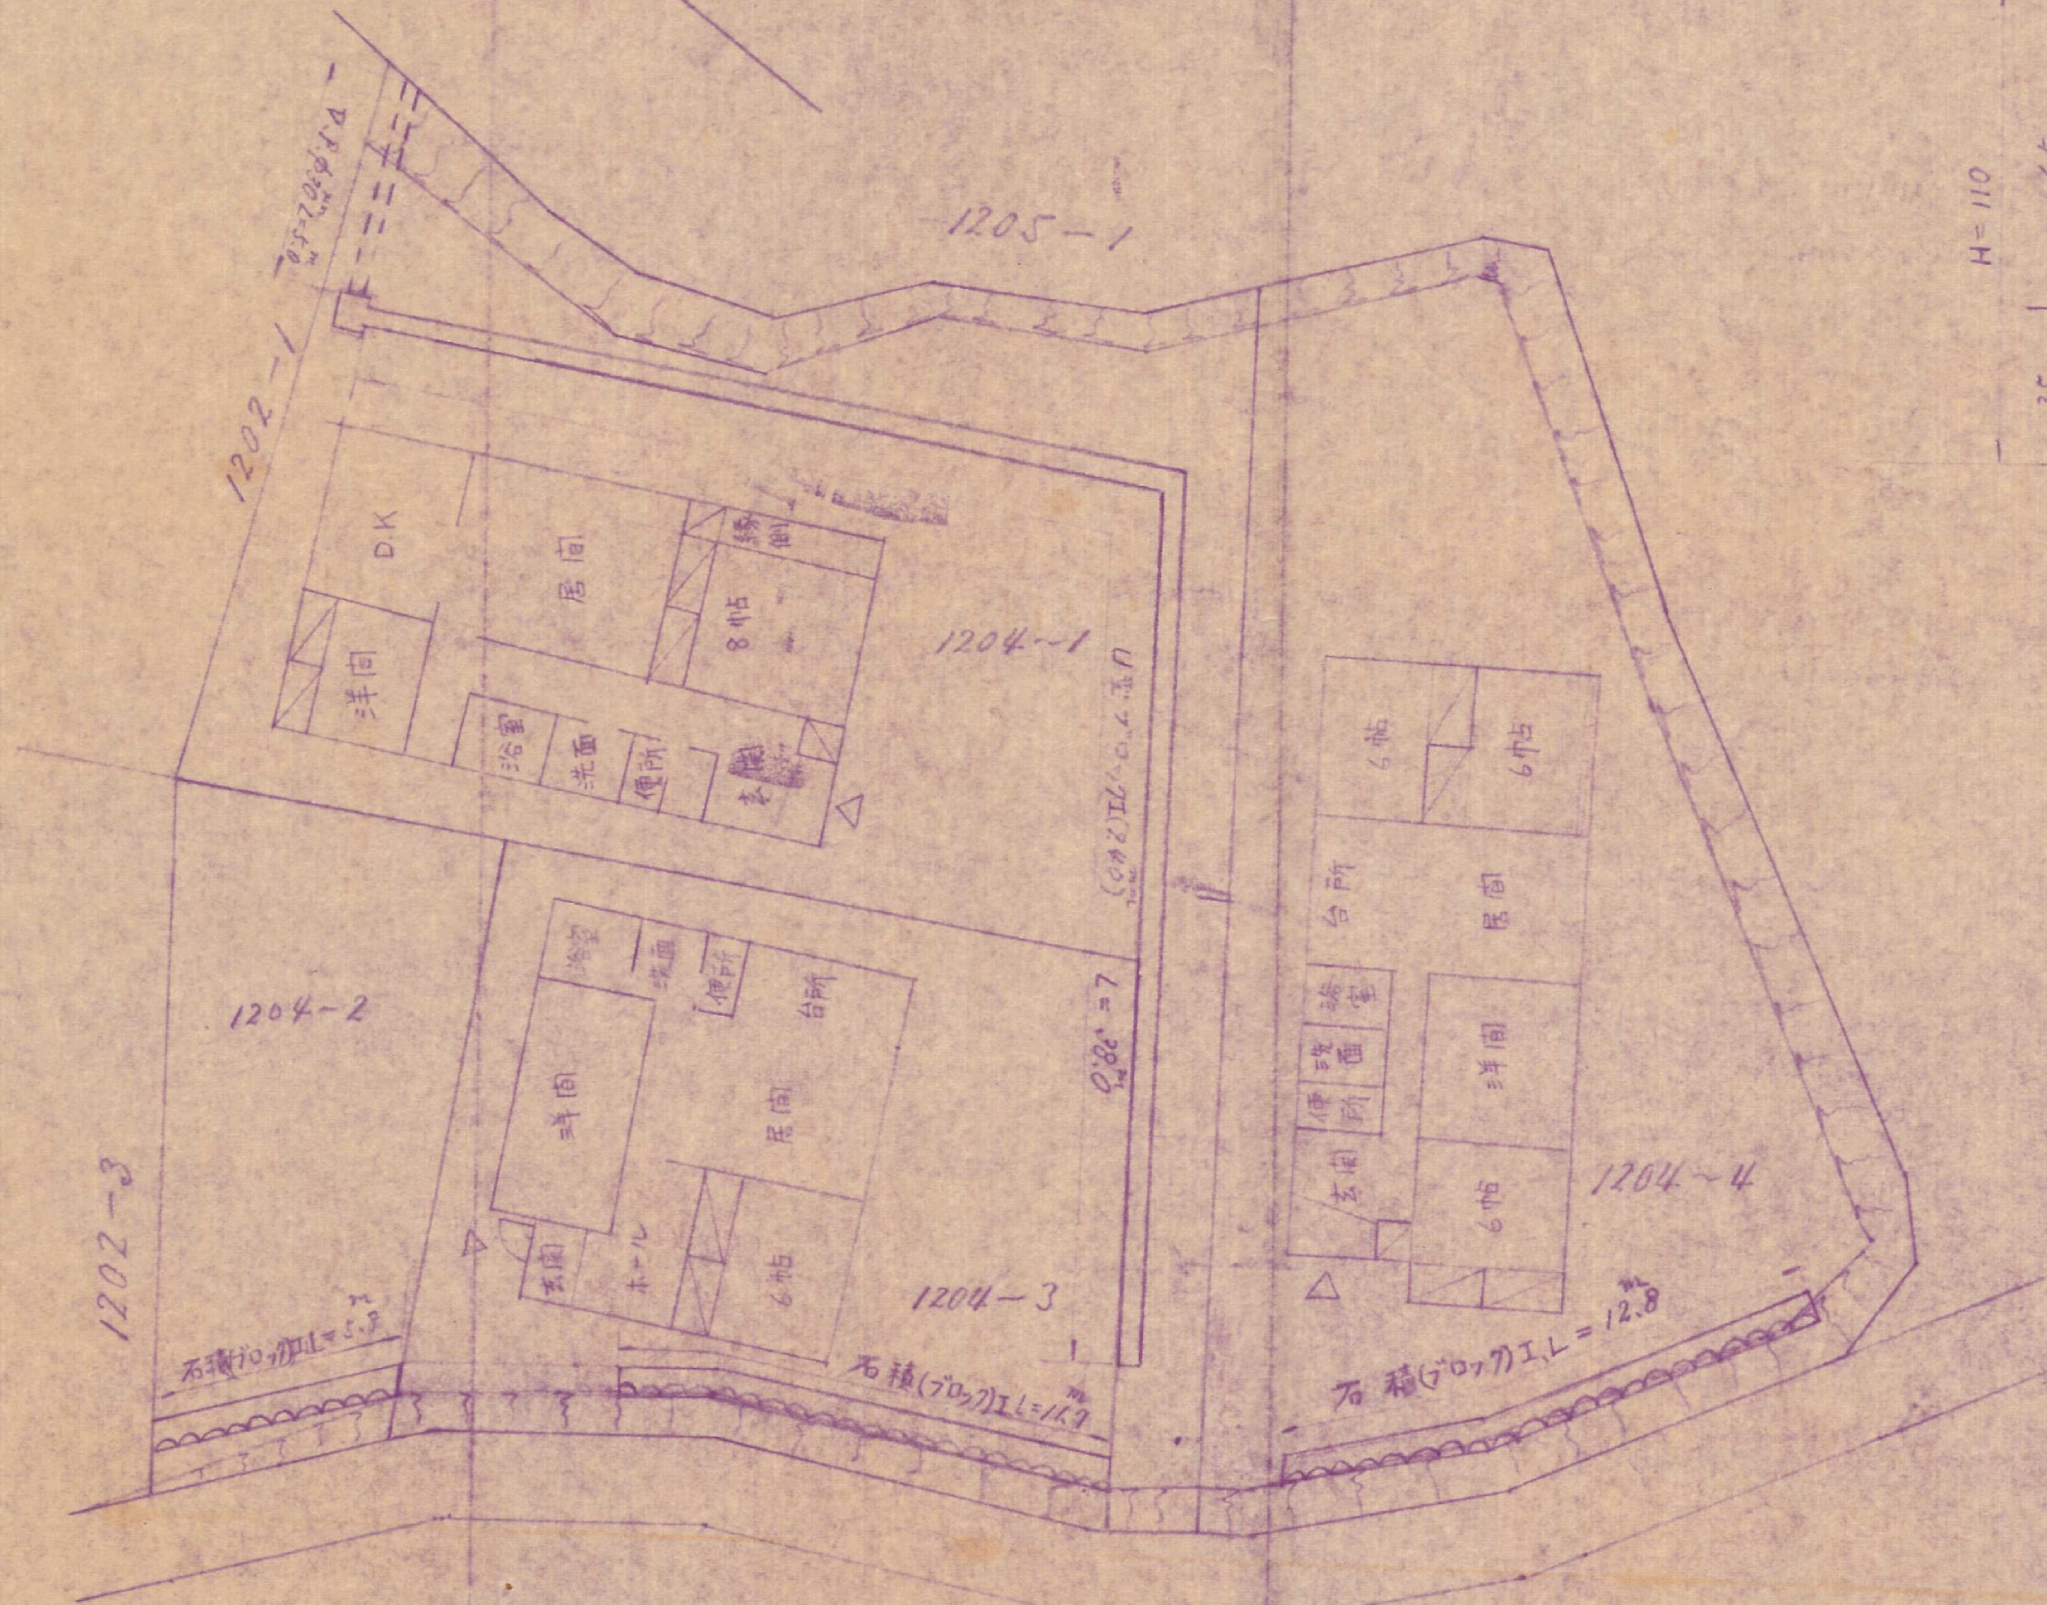

石積(ブロック)平均構造図 $S = 1/20$

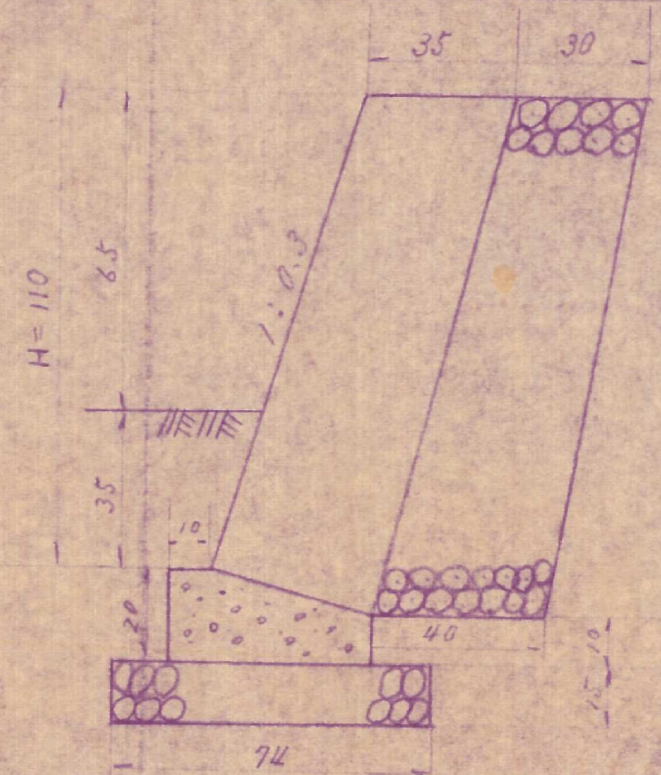

U型ブロック構造図 $S = 1/10$

