


計画平面図及び配置図

縮尺 1/300

所在 北九州市門司区大字畑字蓮, 原 2005番2

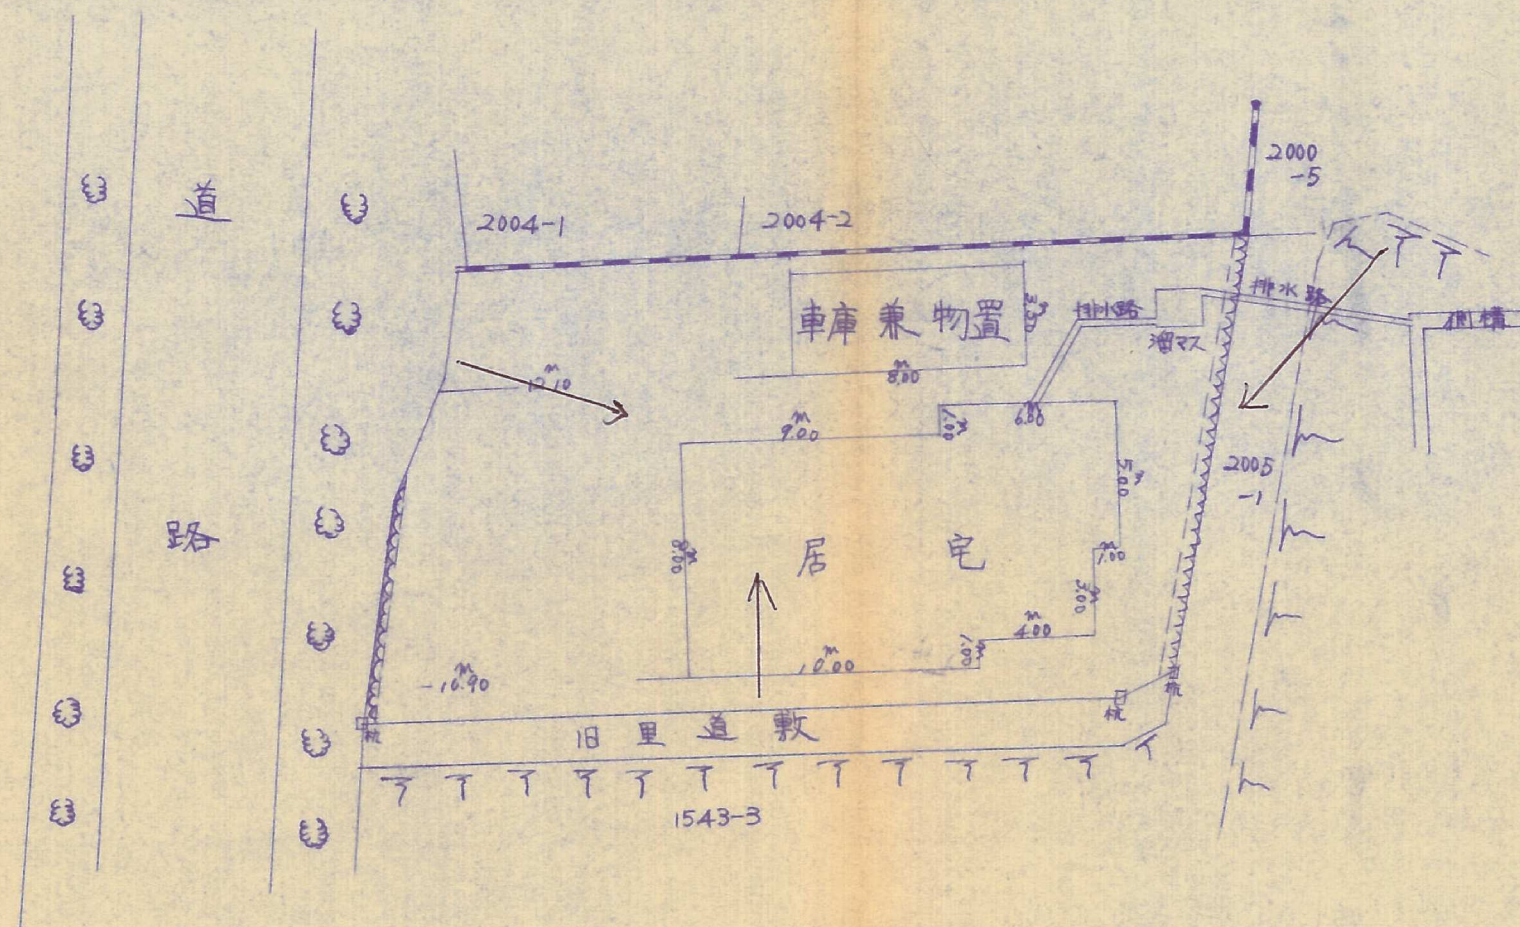

昭和51年6月3日

北九州市門司区清滝一丁目7番

江下直