


計画平面図 現況平面図 縮尺 = $\frac{1}{250}$

所在 北九州市門司区大字畑字二十田 906番

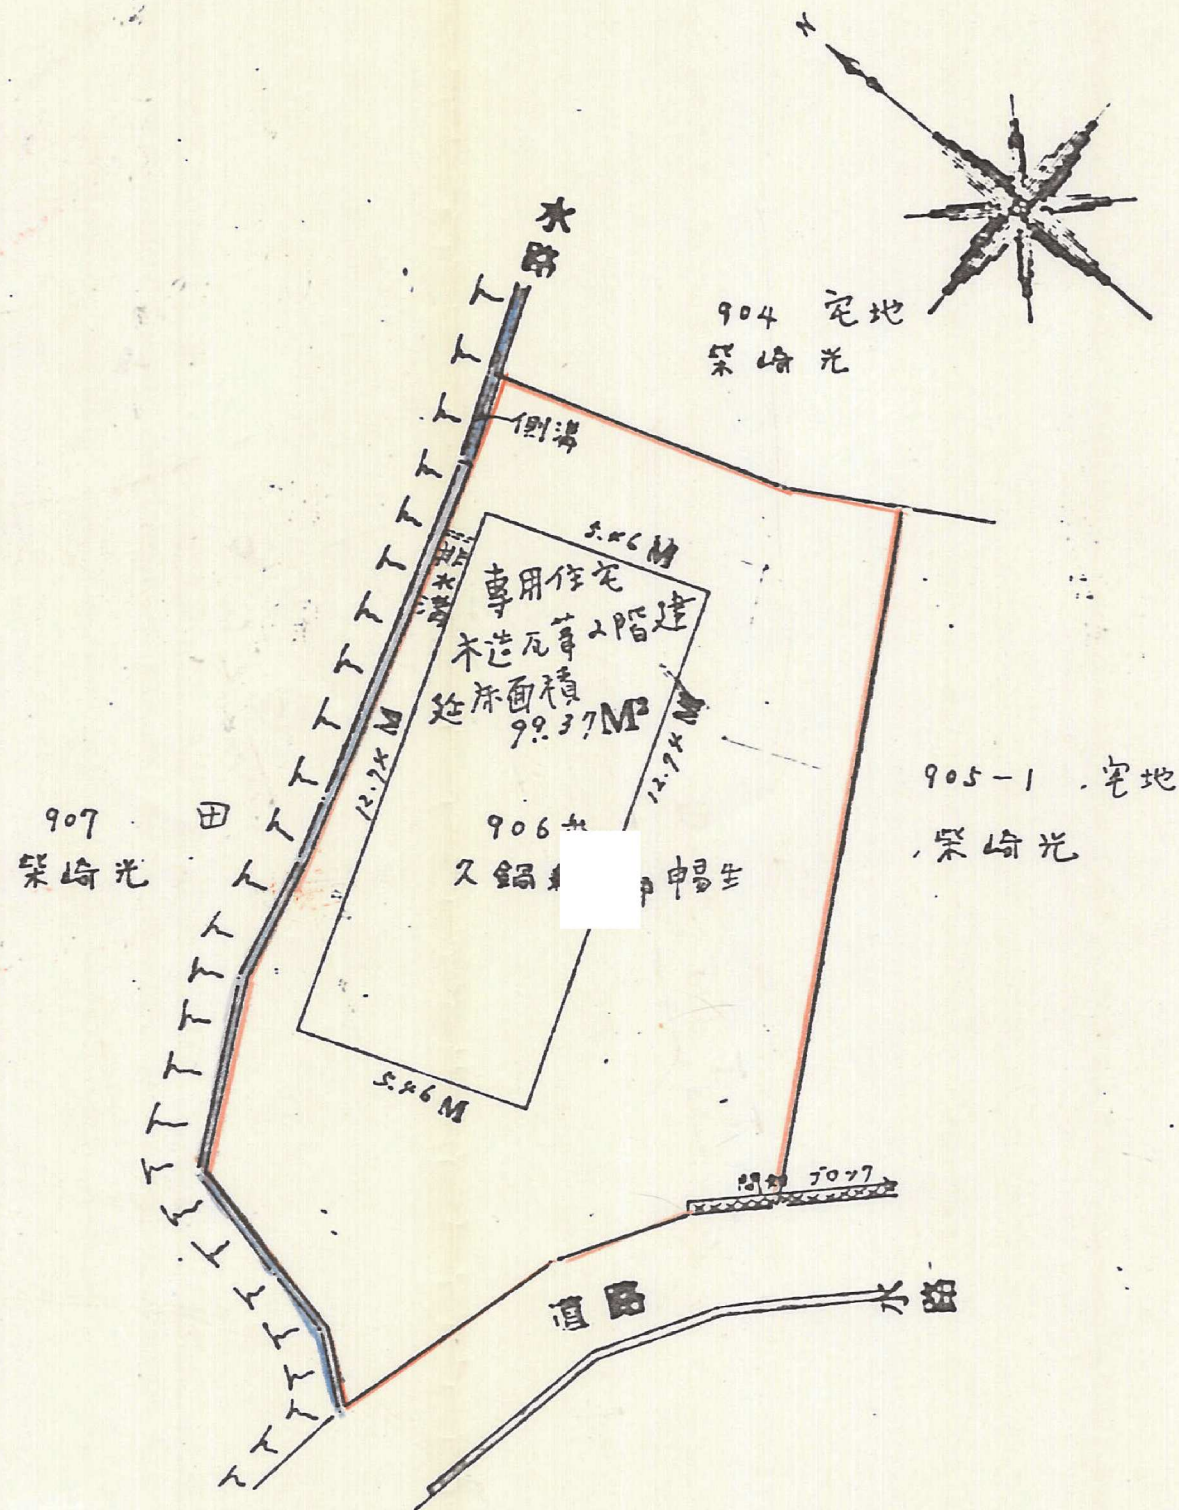

現況のあまり利用する
曲区転のたため開発許可