

建物求積表

6.37 x 14.56 = 92.74 ㎡


土地求積表

34.8 x 10.3 x 1/2 = 177.16


34.4 x 14.5 x 1/2 = 249.55

426.71 ㎡

工事名	木下谷川新築工事
図内	平面図 断面図 小舎伏図 基礎伏図
設計者	縮尺 1/200 設計 42006 設計 1
年月日	設計 1/200 設計 42006 設計 1
建設一級建築士事務所	登録番号 1-6034 号
北九州市門司区本町1-17	電話 332-1166

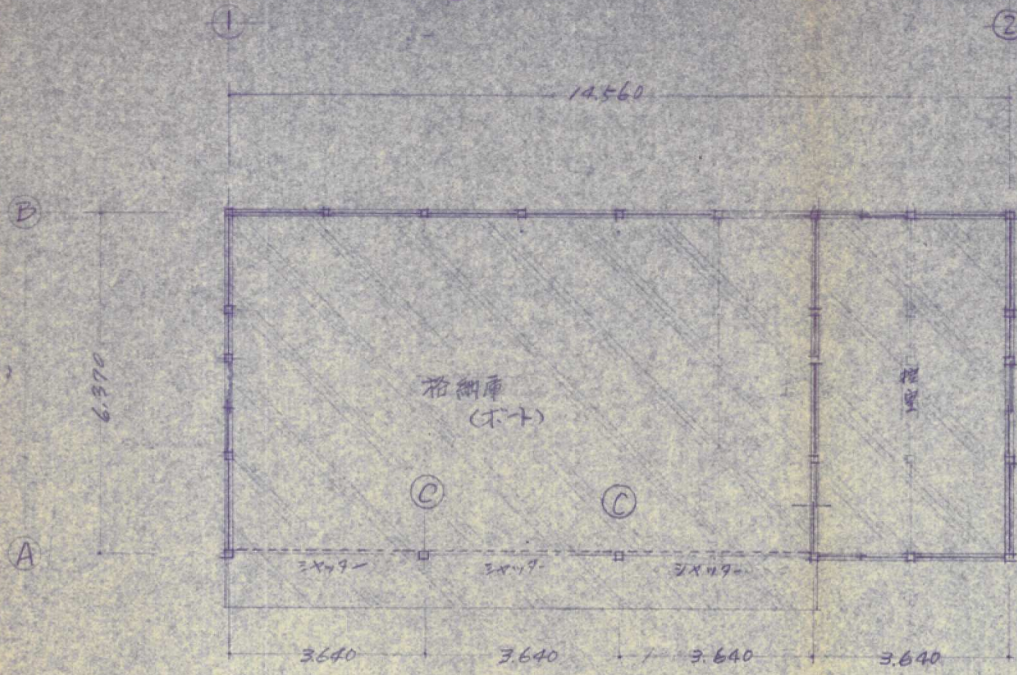


平面図

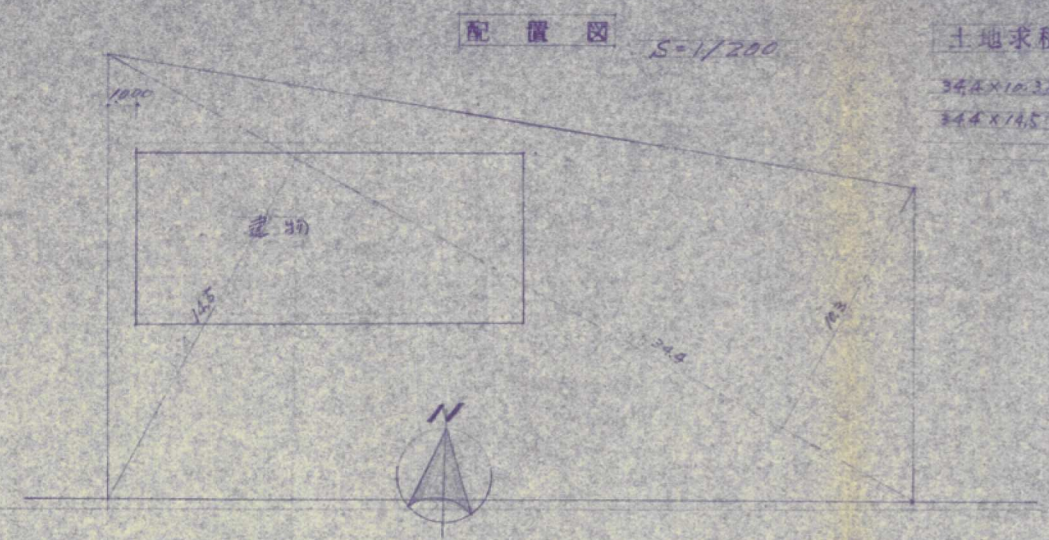

配置図 S=1/200



案内図

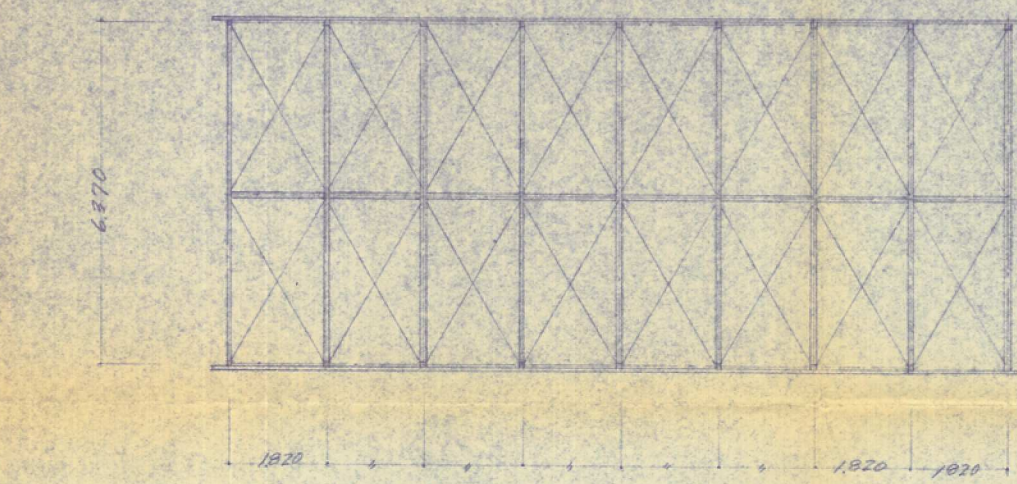


小屋伏図




1面

B面

2面

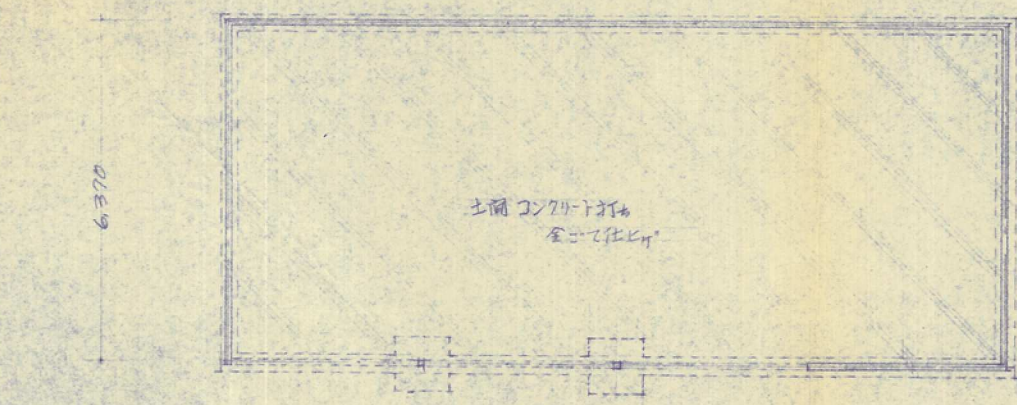

基礎伏図

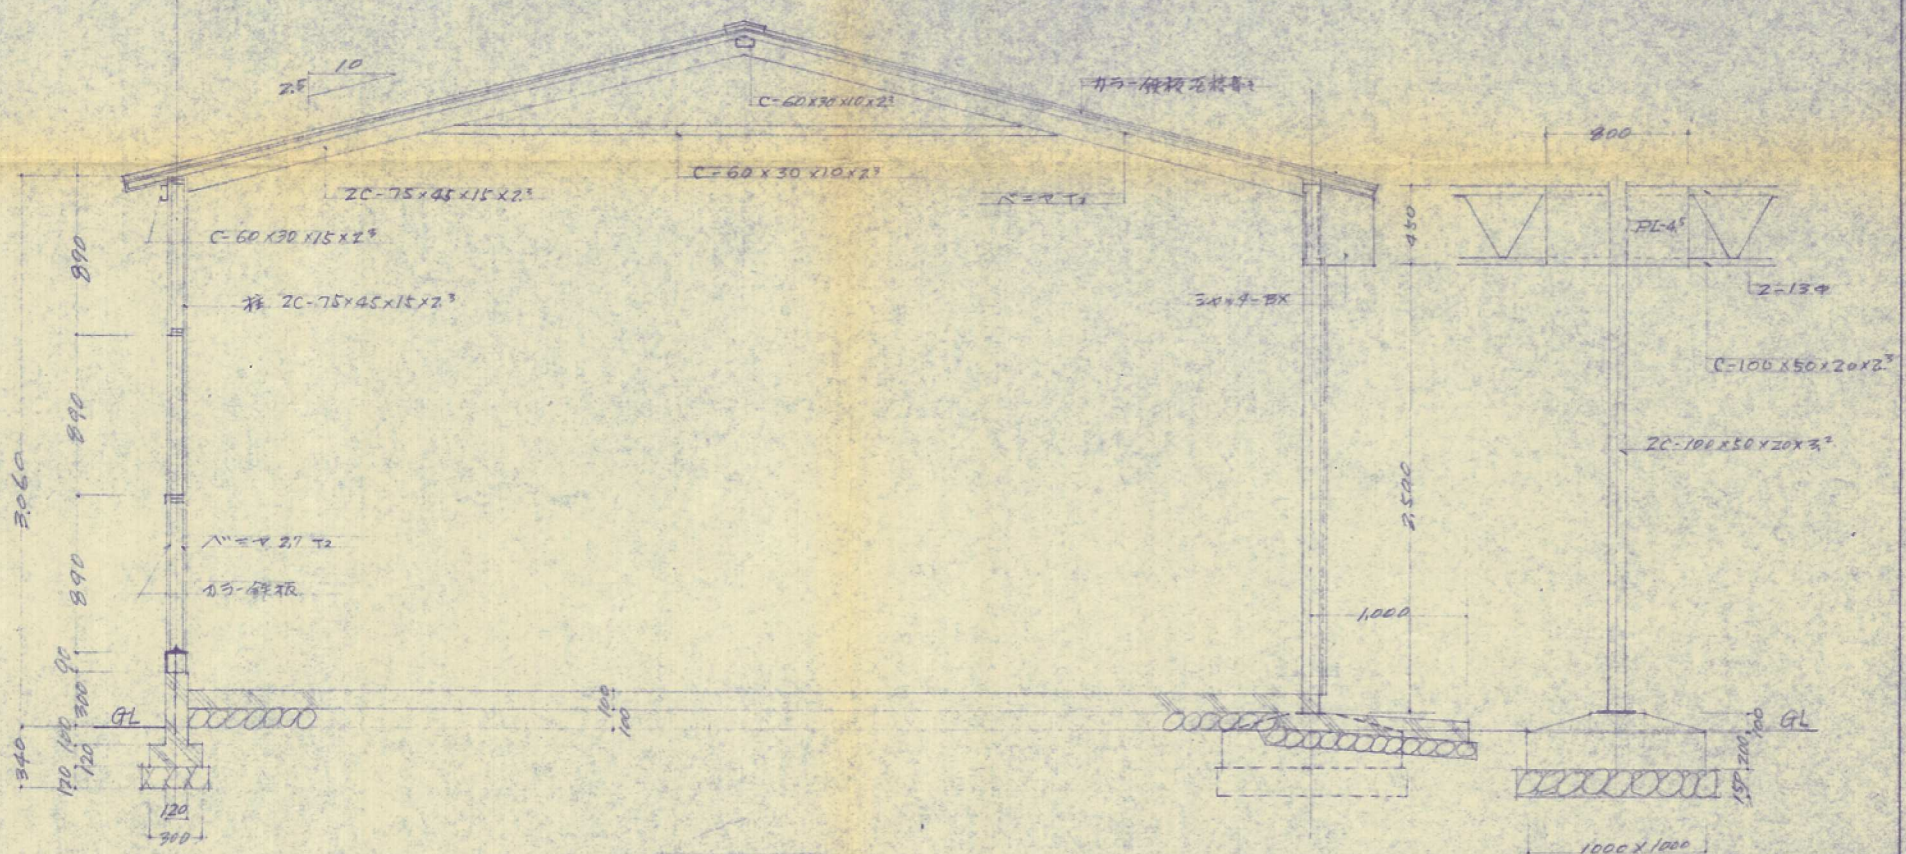

断面図

S=1/30

C柱 S=1/30