


位置図

S=1/50,000

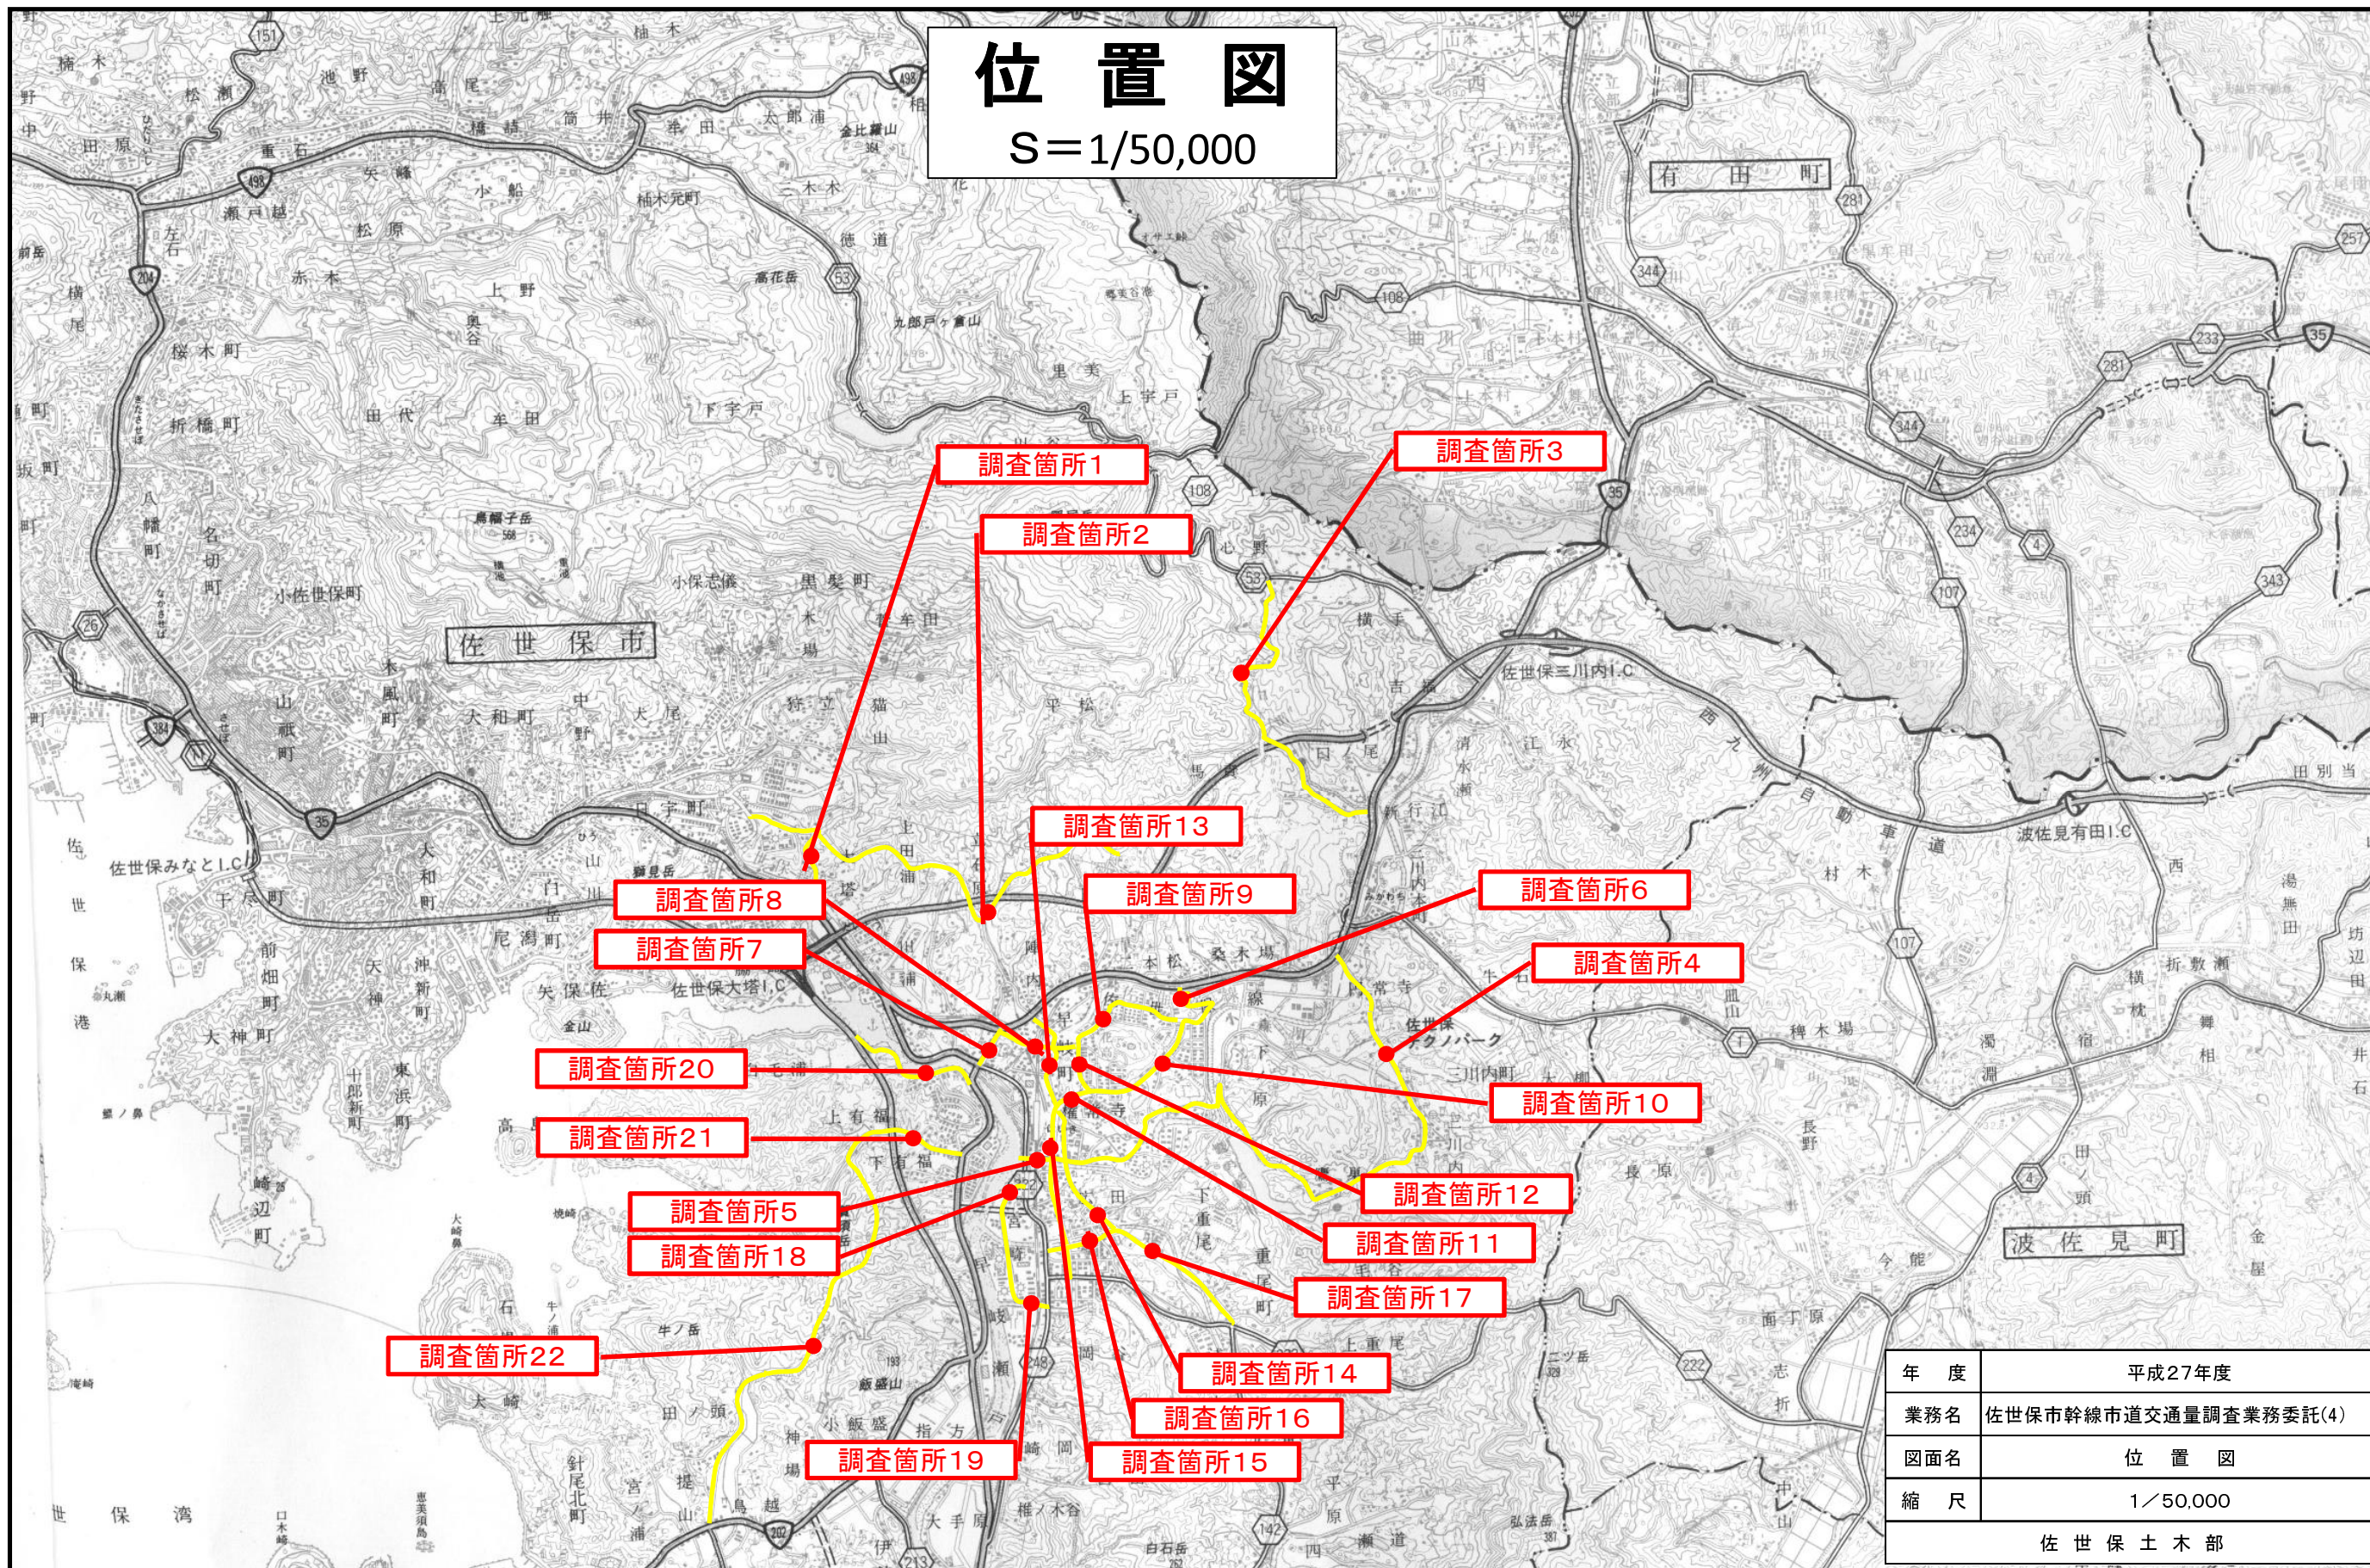

年度	平成27年度
業務名	佐世保市幹線市道交通量調査業務委託(4)
図面名	位置図
縮尺	1/50,000
佐世保土木部	