
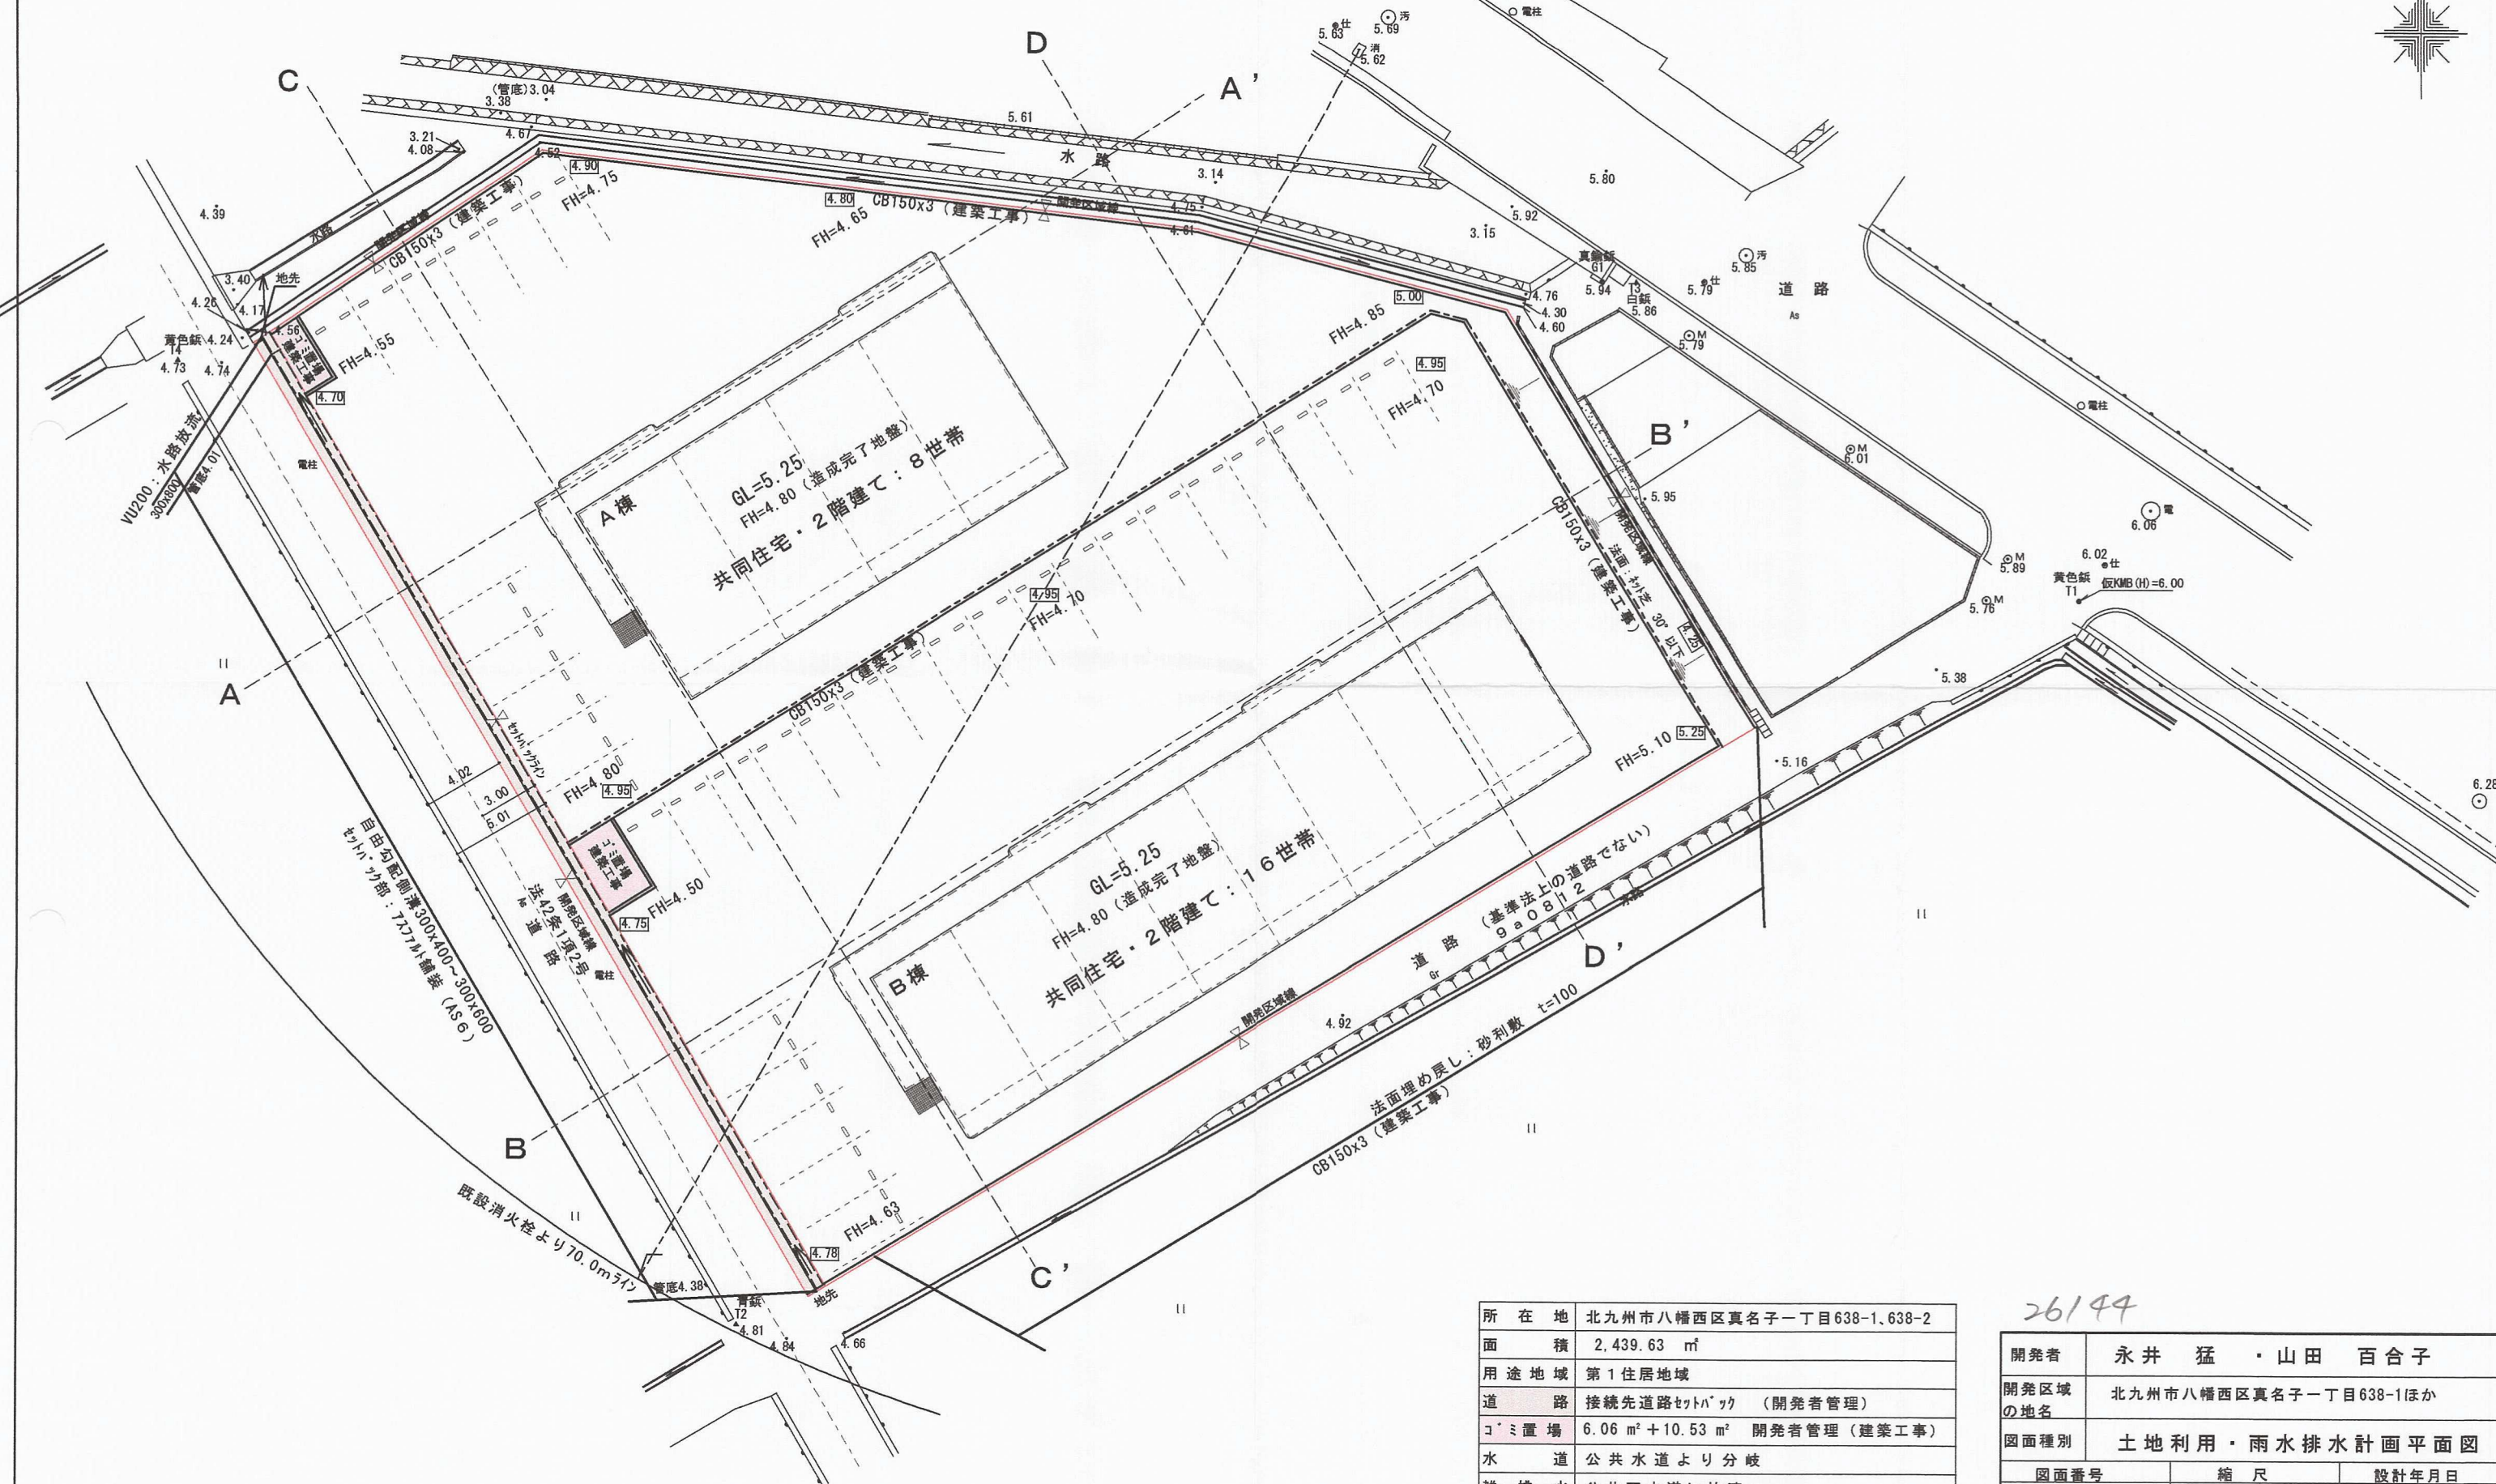


A2用紙：S=1/250

A3用紙：S=1/300

83%縮小

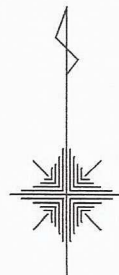

所在地	北九州市八幡西区真名子一丁目638-1、638-2
面積	2,439.63 m ²
用途地域	第1住居地域
道路	接続先道路セトパツク（開発者管理）
コミ置場	6.06 m ² + 10.53 m ² 開発者管理（建築工事）
水道	公共水道より分岐
雑排水	公共下水道に放流
雨水	道路側溝新設→水路に放流

26194

開発者	永井 猛 ・ 山田 百合子	
開発区域の地名	北九州市八幡西区真名子一丁目638-1ほか	
図面種別	土地利用・雨水排水計画平面図	
図面番号	縮尺	設計年月日
5	図示	平成27年5月24日
設計者	北九州市小倉小倉北区足立2丁目5-29-111 (株) 星和設計エンジニアリング 柿田 日出夫 TEL 093-932-1156	