


土地利用,造成計画平面図,断面図

S=1/200

北九州市 小倉南区沼南町2丁目95-1

所在地	北九州市 小倉南区沼南町2丁目95-1
面積	1,457.77 m ²
用途地域	準工業地域(200/60)
戸数・人工	3棟×4戸=12戸(2階建賃貸7戸・1)
駐車場	25台/12戸=208%
雨水	道路側溝300改修工事後放流
水道	公営水道に接続
雑排水	公営下水道に接続
ゴミ置き場	申請人管理

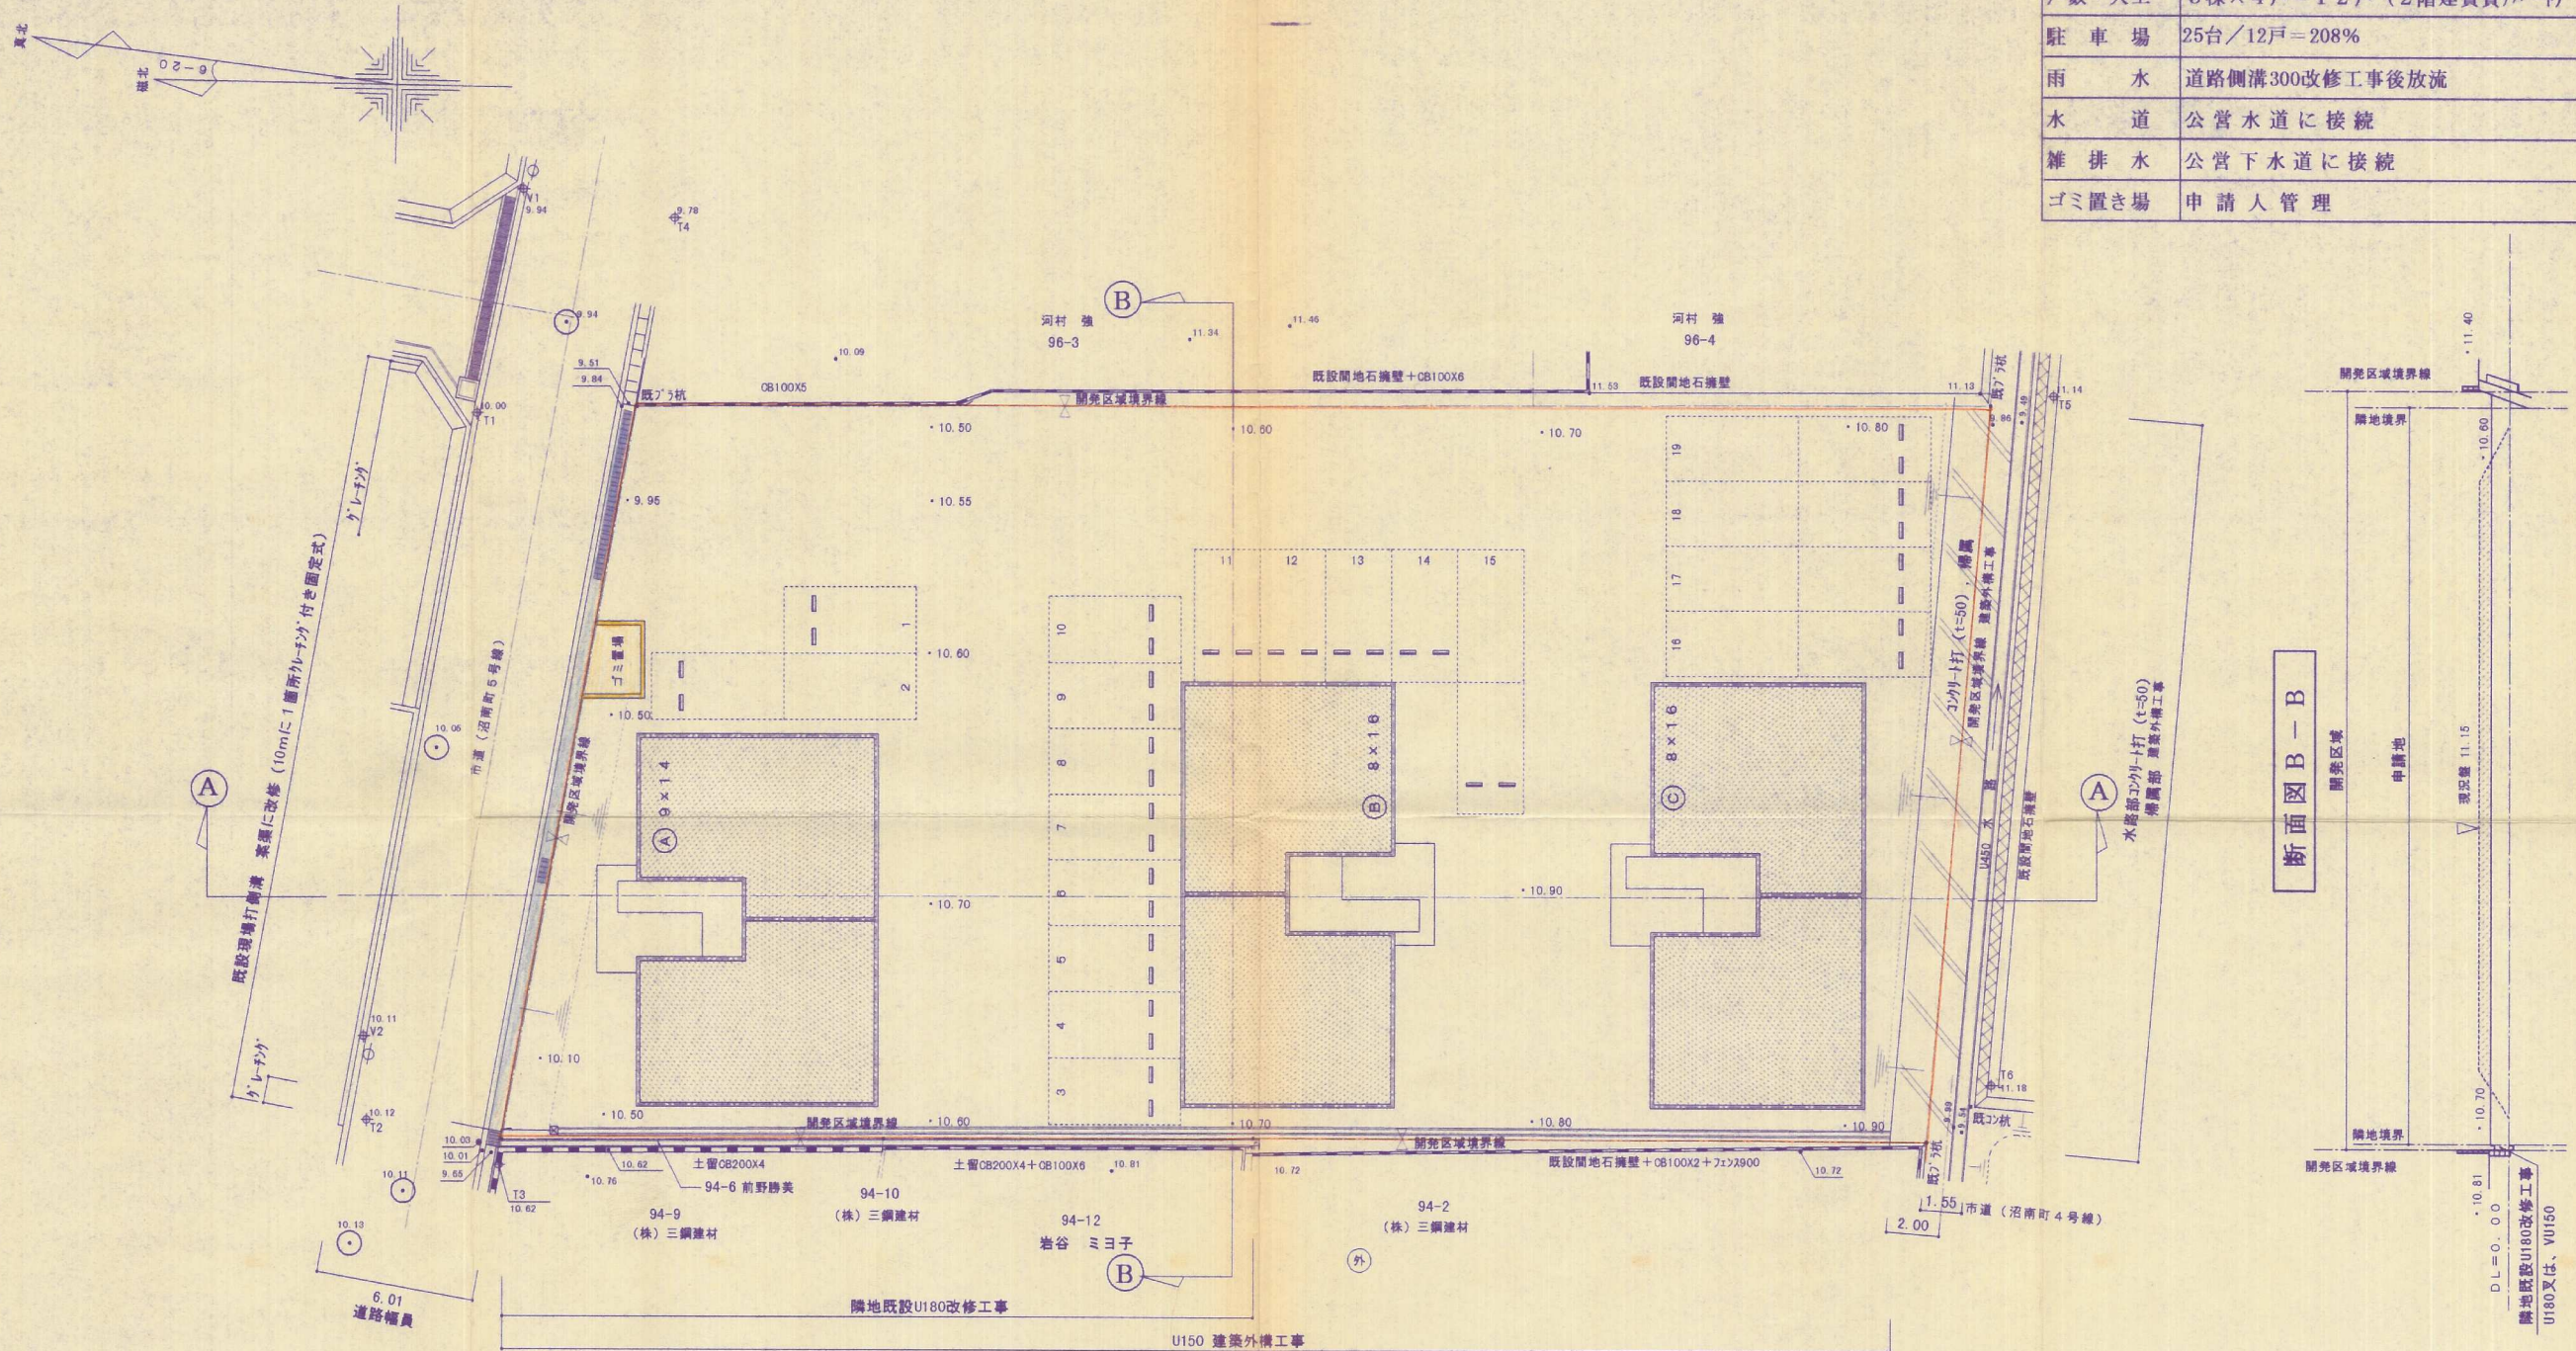

断面図 B-B

断面図 A-A

切土
盛土

計画 許可 変更 竣工

開発者	千代丸 増男	TEL 093-618-8980
開発区域の地名	北九州市 小倉南区沼南町2丁目95-1	
図面種別	土地利用,造成計画平面図,断面図	
図面番号	縮尺	設計年月日
4	図示	平成12年8月12日
設計者	北九州市小倉南区星和台1丁目19番 星和設計(有) 谷吉浩	TEL 093-962-6200