


土地利用計画平面図 1/200
北九州市小倉南区下曾根四丁目2094、2095

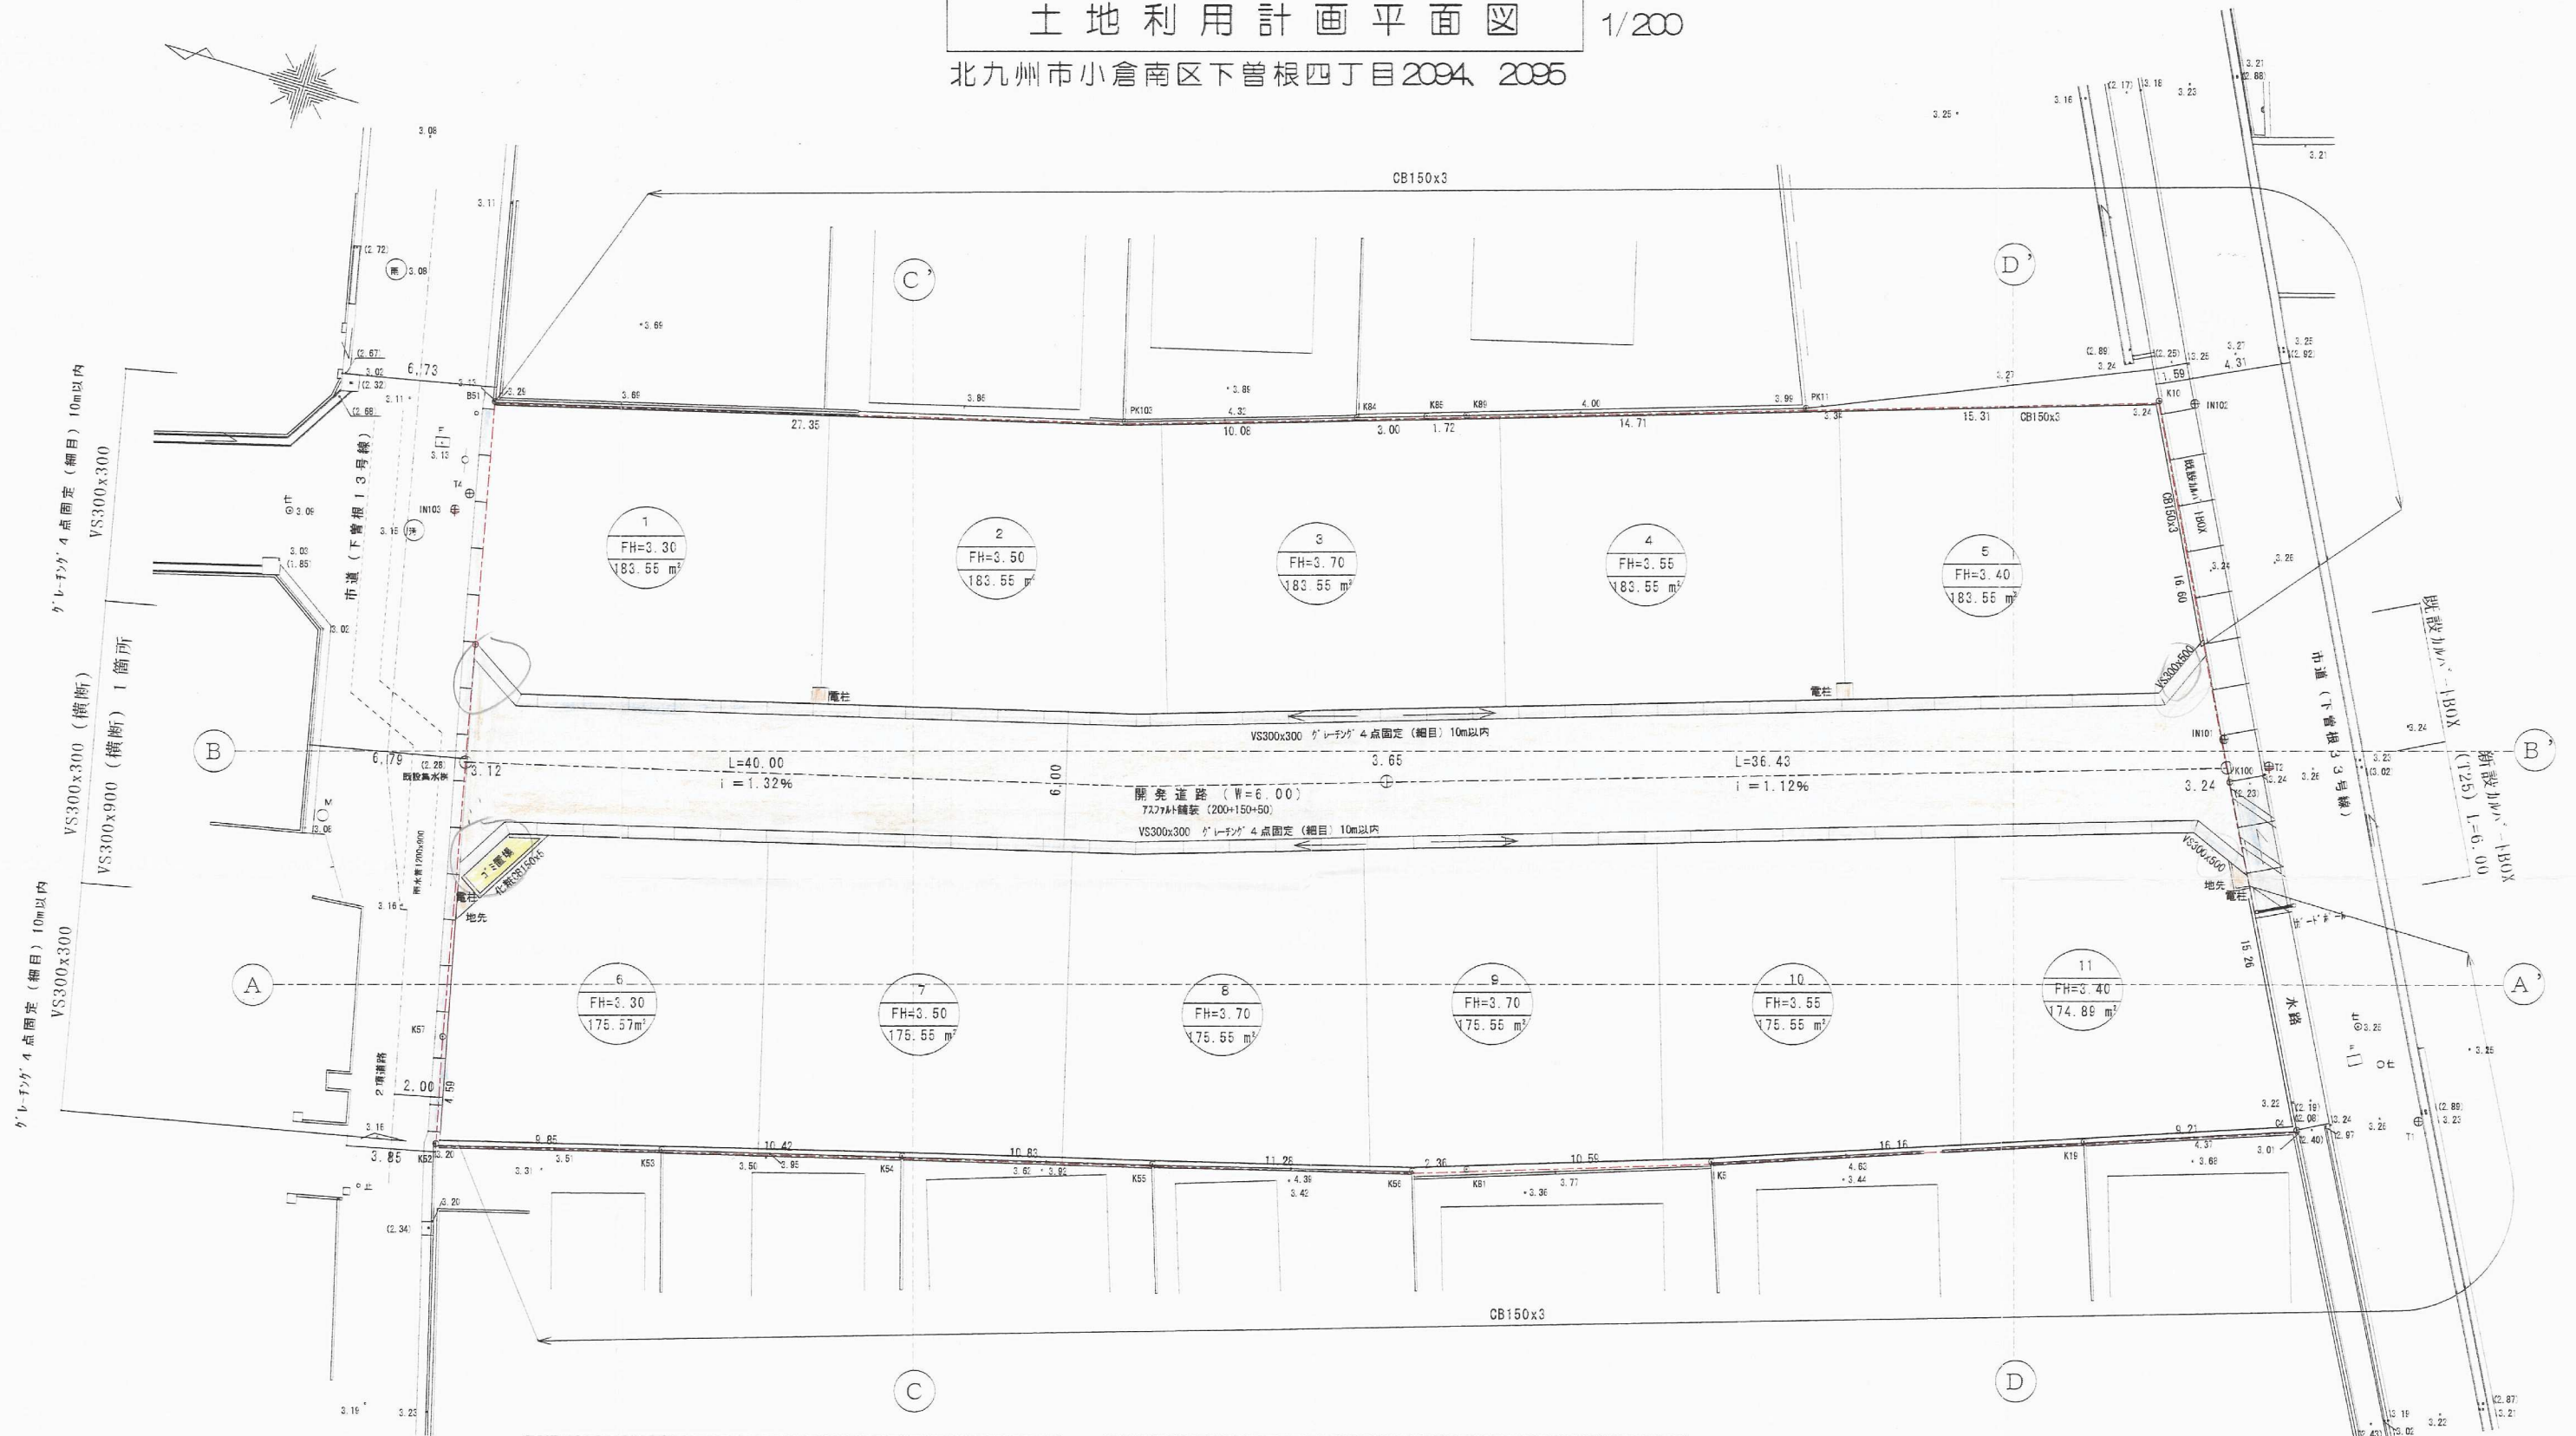

所在地	北九州市小倉南区下曾根四丁目2094、2095
面積	2,447.07 m ²
用途地域	第1種住居地域
区画・人口	11区画×3.0=33人
水道	公営水道に接続
雑排水	公共下水道に放流
雨水	道路側溝及び水路に放流
開発道路	北九州市 電柱用地含む
清掃施設	ゴミ置き場 (4.14 m ²)

宅地	1,970.23 m ²	80.51 %
道路	472.75 m ²	19.32 %
ゴミ置き場	4.09 m ²	0.17 %
合計	2,447.07 m ²	100.00 %

凡例

 街区番号
 計画高
 敷地面積

完了

開発者	美里建設株式会社
開発区域の地名	北九州市小倉南区下曾根四丁目2094、2095
図面種別	土地利用計画平面図
図面番号	7
縮尺	図示
設計年月日	平成18年5月30日
設計者	北九州市小倉南区下曾根3丁目1-16 佐々木 陽司 TEL 093-471- 北九州市小倉北区足立2丁目4-28-102 柿田 日出夫 TEL 093-932-