


# 平面図

北九州市小倉南区大字市丸 S=1.250

1区=2323.37<sup>m</sup><sup>2</sup>  
2区=3221.125<sup>m</sup><sup>2</sup>

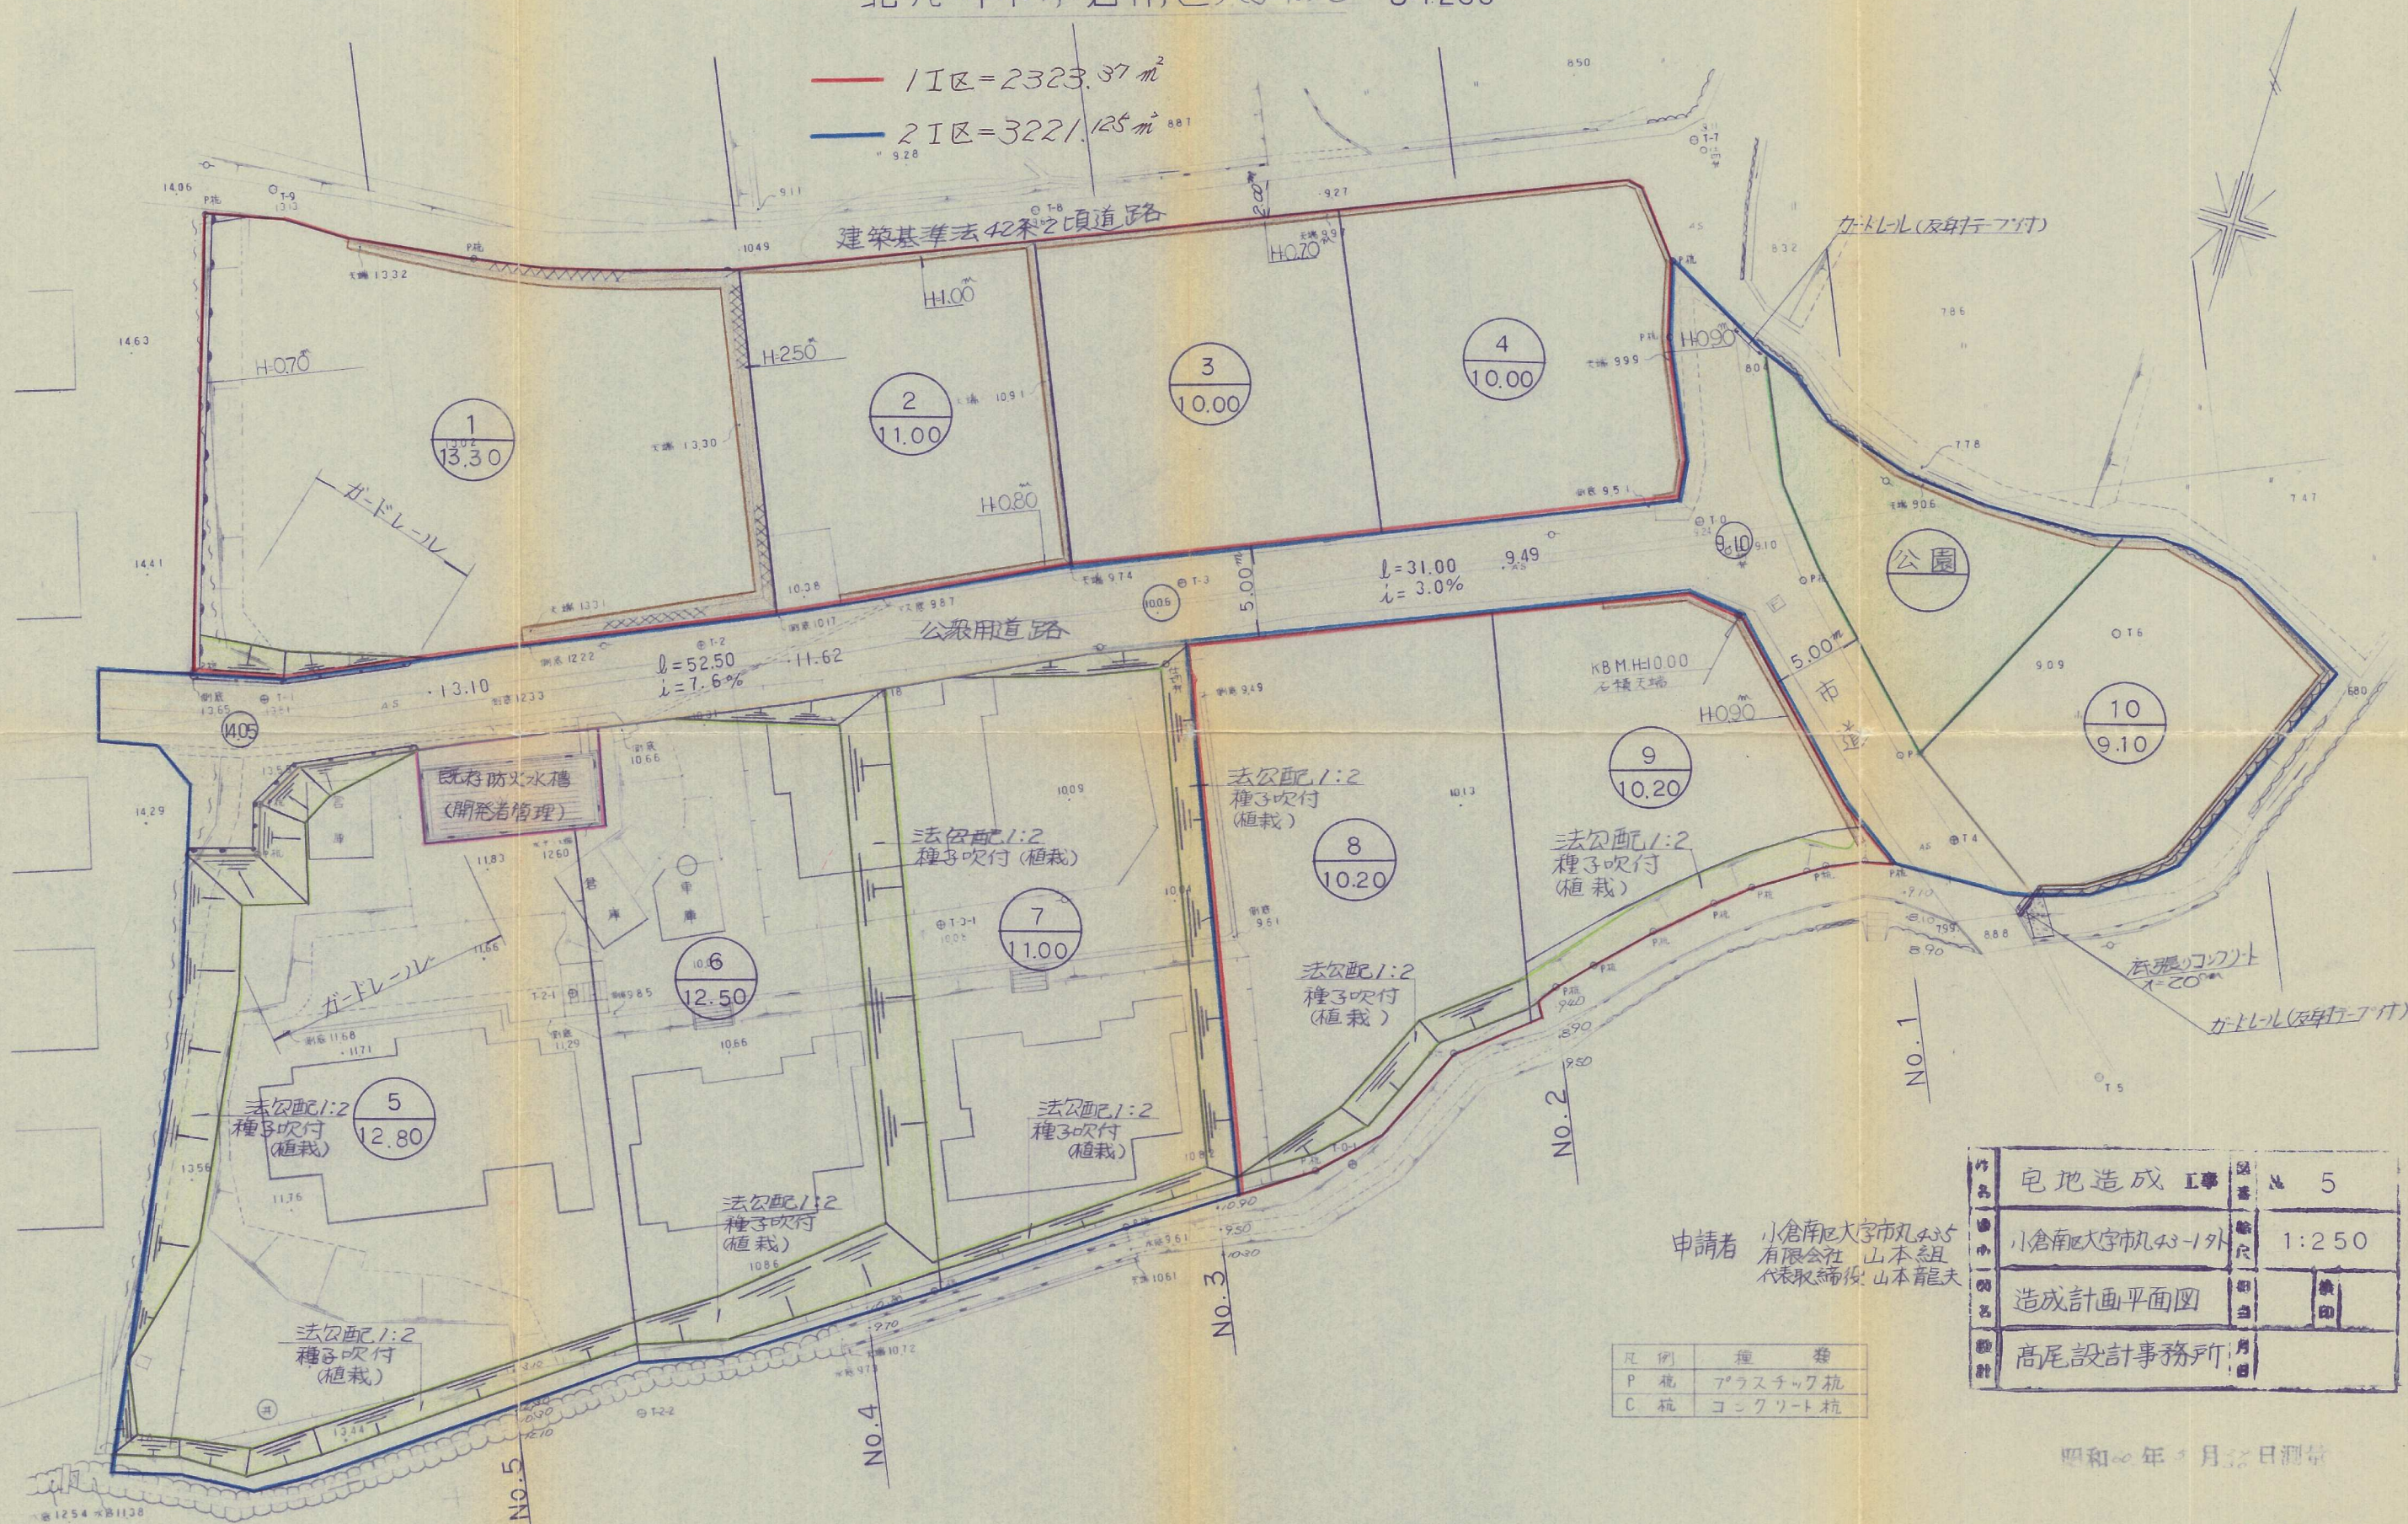

申請者 小倉南区大字市丸43-1外  
有限会社 山本組  
代表取締役 山本龍夫

凡例	種類
P 杭	プラスチック杭
C 杭	コンクリート杭

作成	宅地造成工事	図番	5
縮尺	小倉南区大字市丸43-1外	縮尺	1:250
図名	造成計画平面図	期日	
設計	高尾設計事務所	月日	

昭和60年5月20日測量