
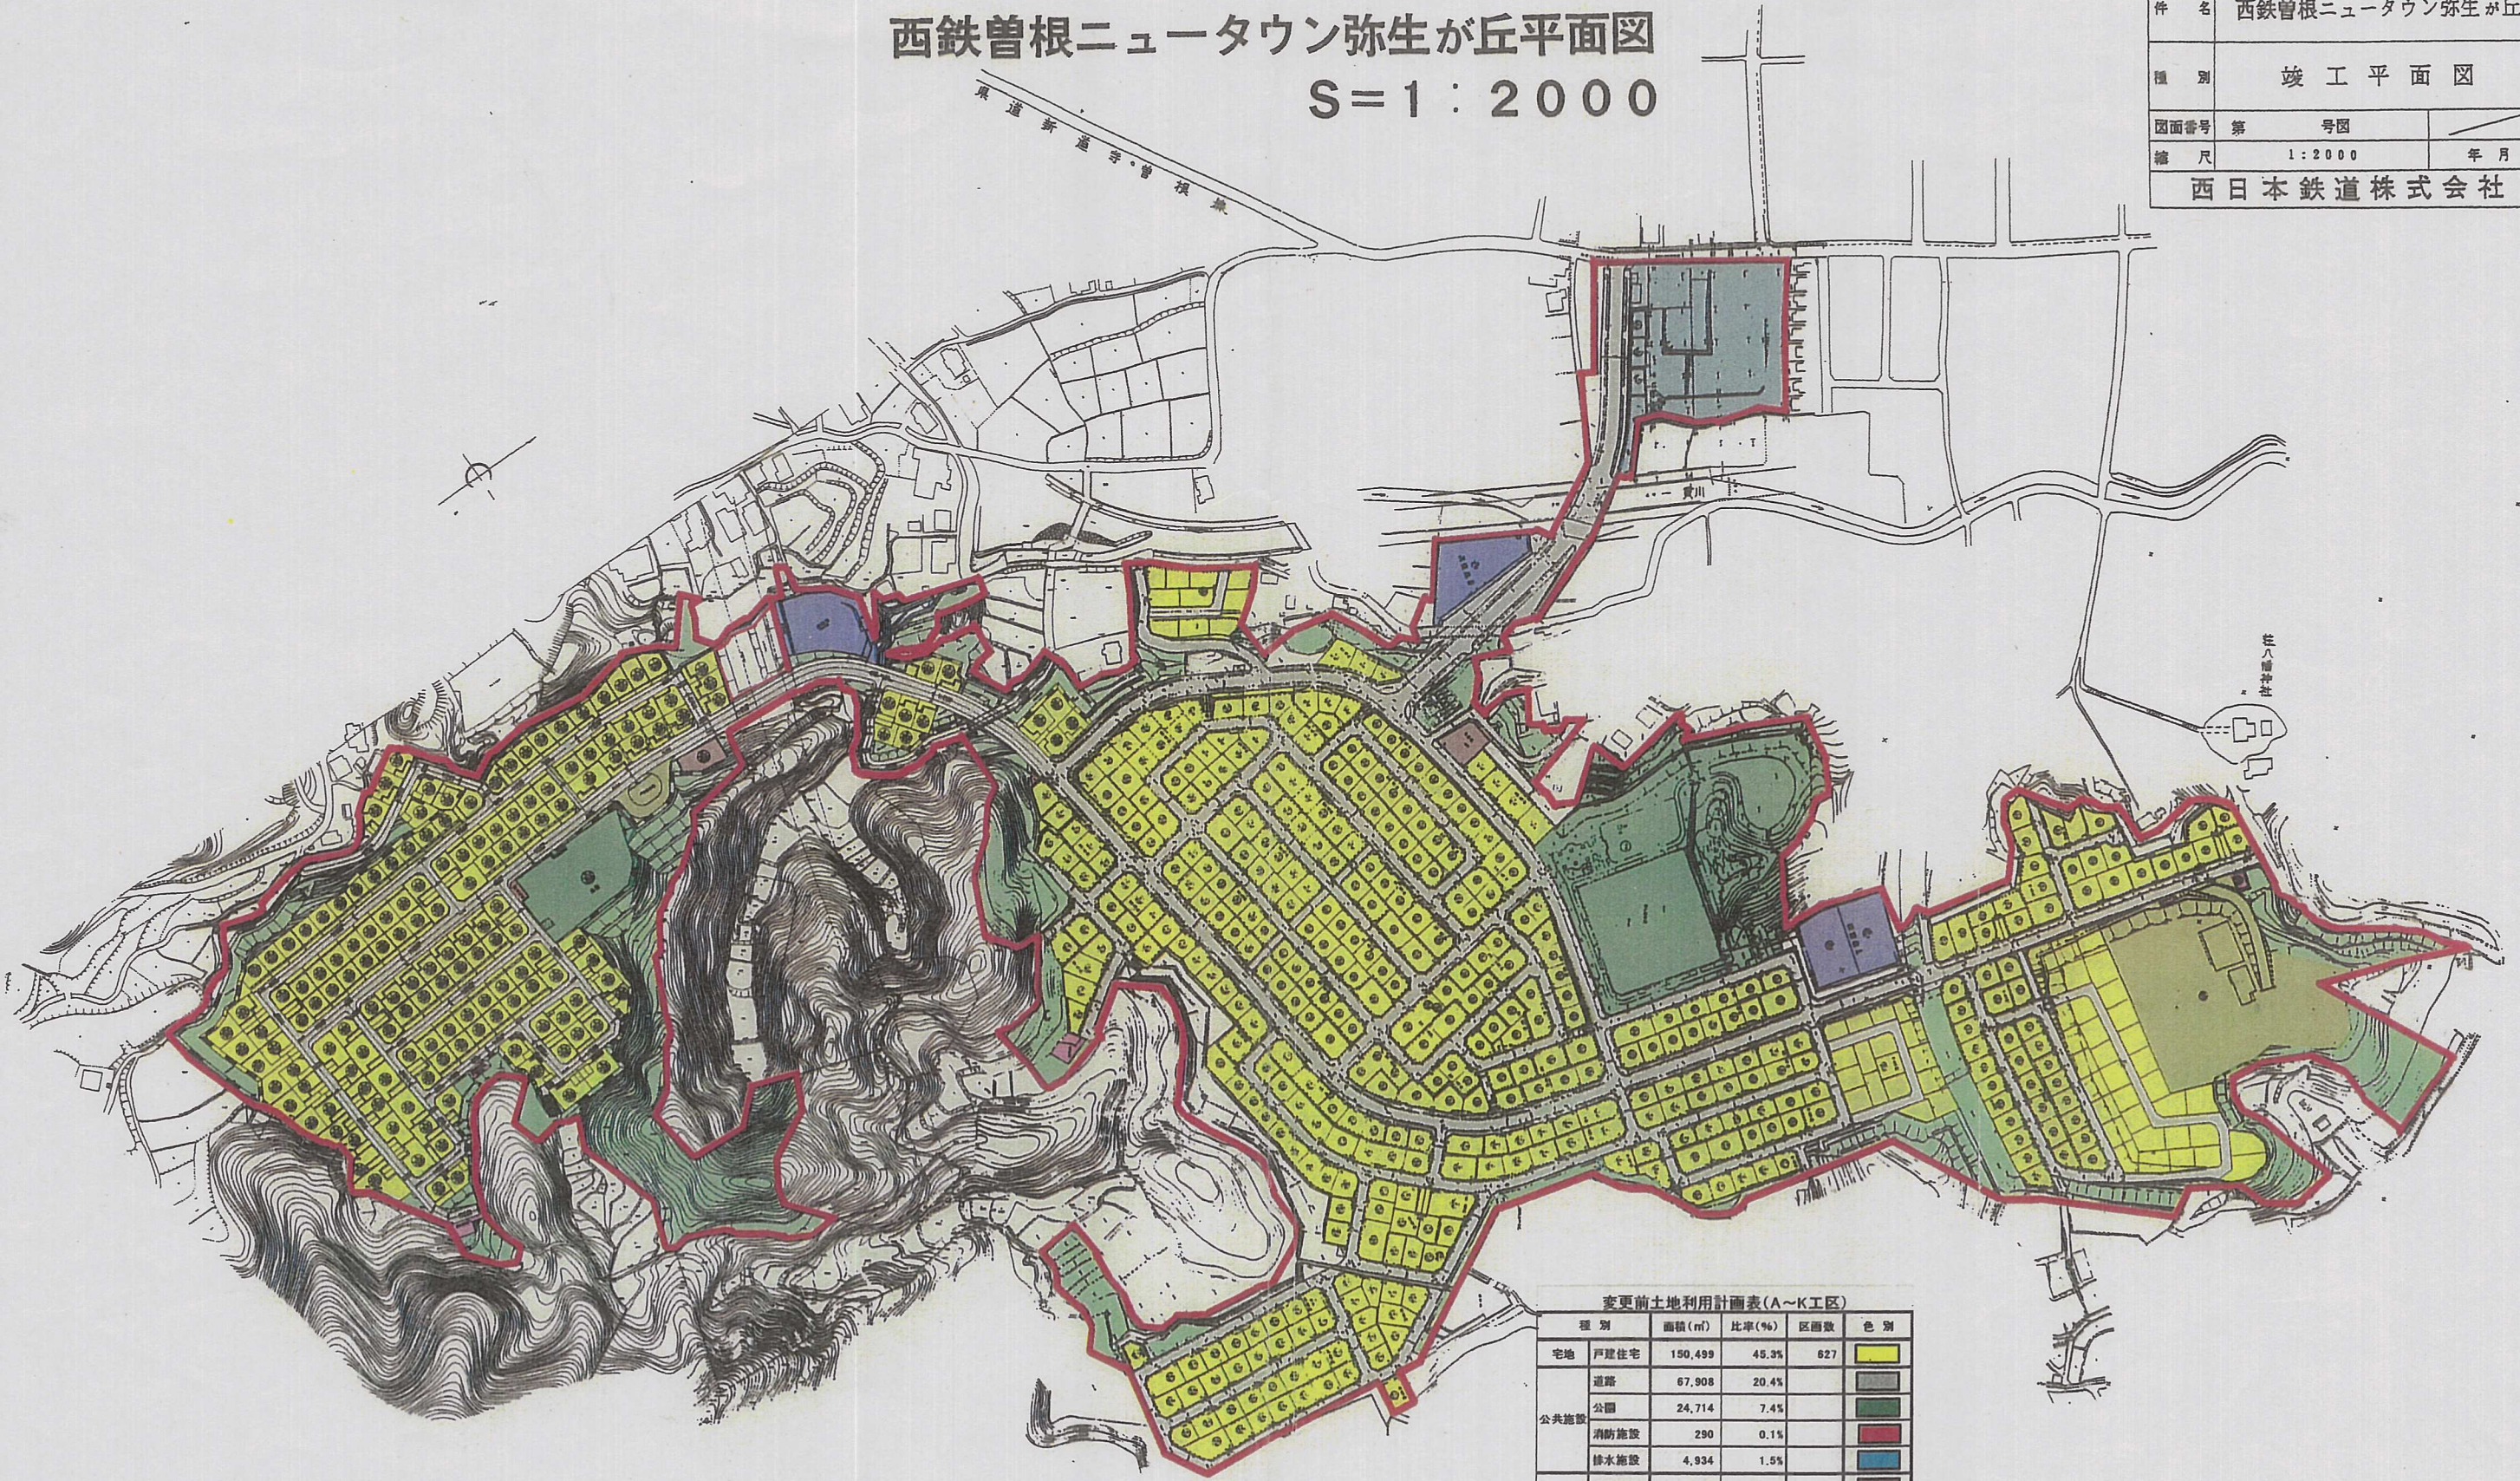


西鉄曽根ニュータウン弥生が丘平面図

S=1:2000

件名	西鉄曽根ニュータウン弥生が丘		
種別	竣工平面図		
図面番号	第	号図	
縮尺	1:2000		年月日
西日本鉄道株式会社			



変更前土地利用計画表(A~K工区)

種別	面積(m ²)	比率(%)	区画数	色別
宅地				
戸建住宅	150,499	45.3%	627	
道路	67,908	20.4%		
公園	24,714	7.4%		
公共施設				
消防施設	290	0.1%		
排水施設	4,934	1.5%		
集会所	940	0.3%		
バス回廊	13,477	4.1%		
公益施設				
ガス基地	419	0.1%		
ゴミ置場	72	0.0%		
商業施設	9,695	2.9%		
未利用地				
緑地	53,442	16.1%		
未利用地	478	0.1%		
その他				
その他	5,700	1.7%		
合計	332,568	100.0%		