



南側立面図 1:100

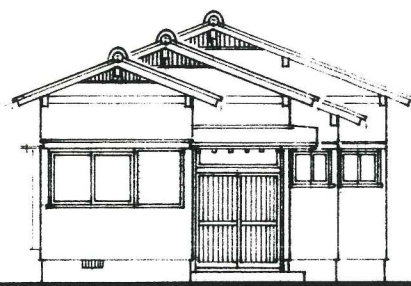


東側立面図 1:100

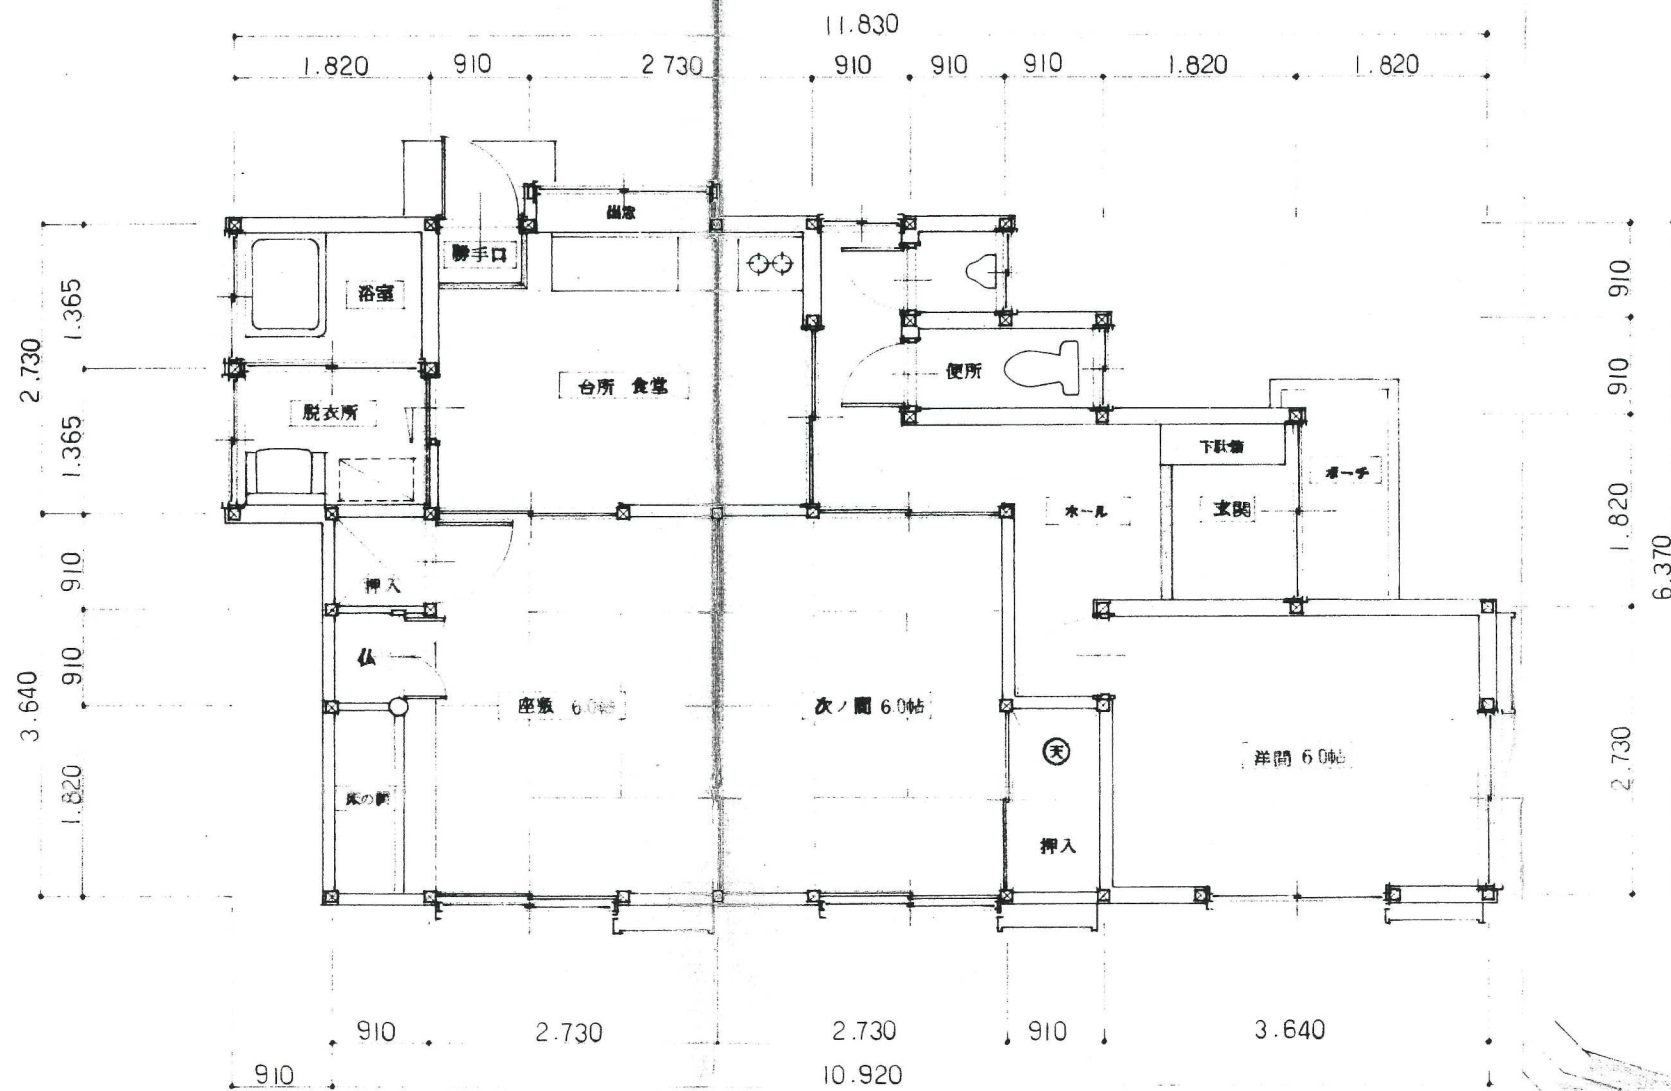

平面図 1:50

| 建築面積 | 床面積 | ㎡ |
|---------------|--------|---|
| 910 x 2.730 | 2.484 | |
| 6.370 x 6.370 | 40.576 | |
| 910 x 910 | 0.828 | |
| 2.730 x 1.820 | 4.968 | |
| 4.550 x 2.730 | 12.421 | |
| | 61.277 | |

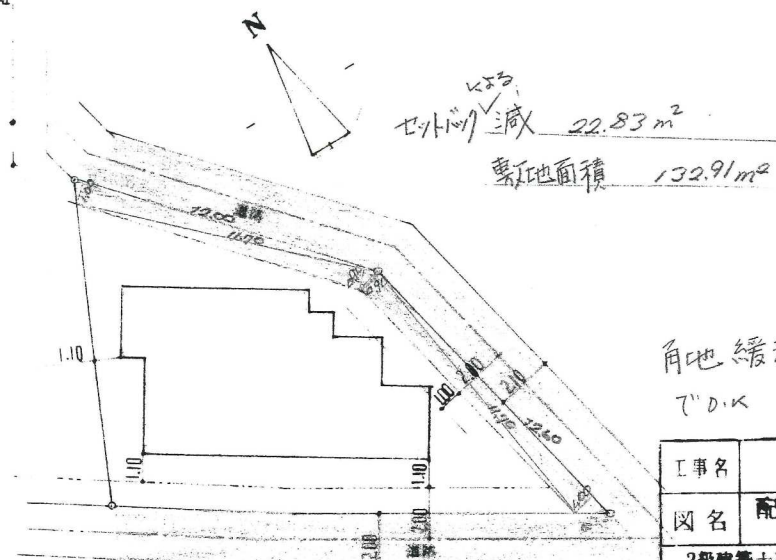

配置図 1:200

| | | | | | |
|----------------------------------|-------------|-----|---|----------|------------|
| 工事名 | 邸 新築 工事 設計図 | | | 図面番号 | - |
| 図名 | 配置図 | 平面図 | 立面図 | 縮尺 | 1:50 1:100 |
| 2級建築士登録第11037号 事務所登録 第2-7016号 | | | 勝田 忠 順 | 60年 4月 日 | |
| カワタ建築設計室 | | | 〒802 京都市小倉北区大宮2-1-26 TEL (093)511-0474 | | |