


動物園計画平面図 S=1:250

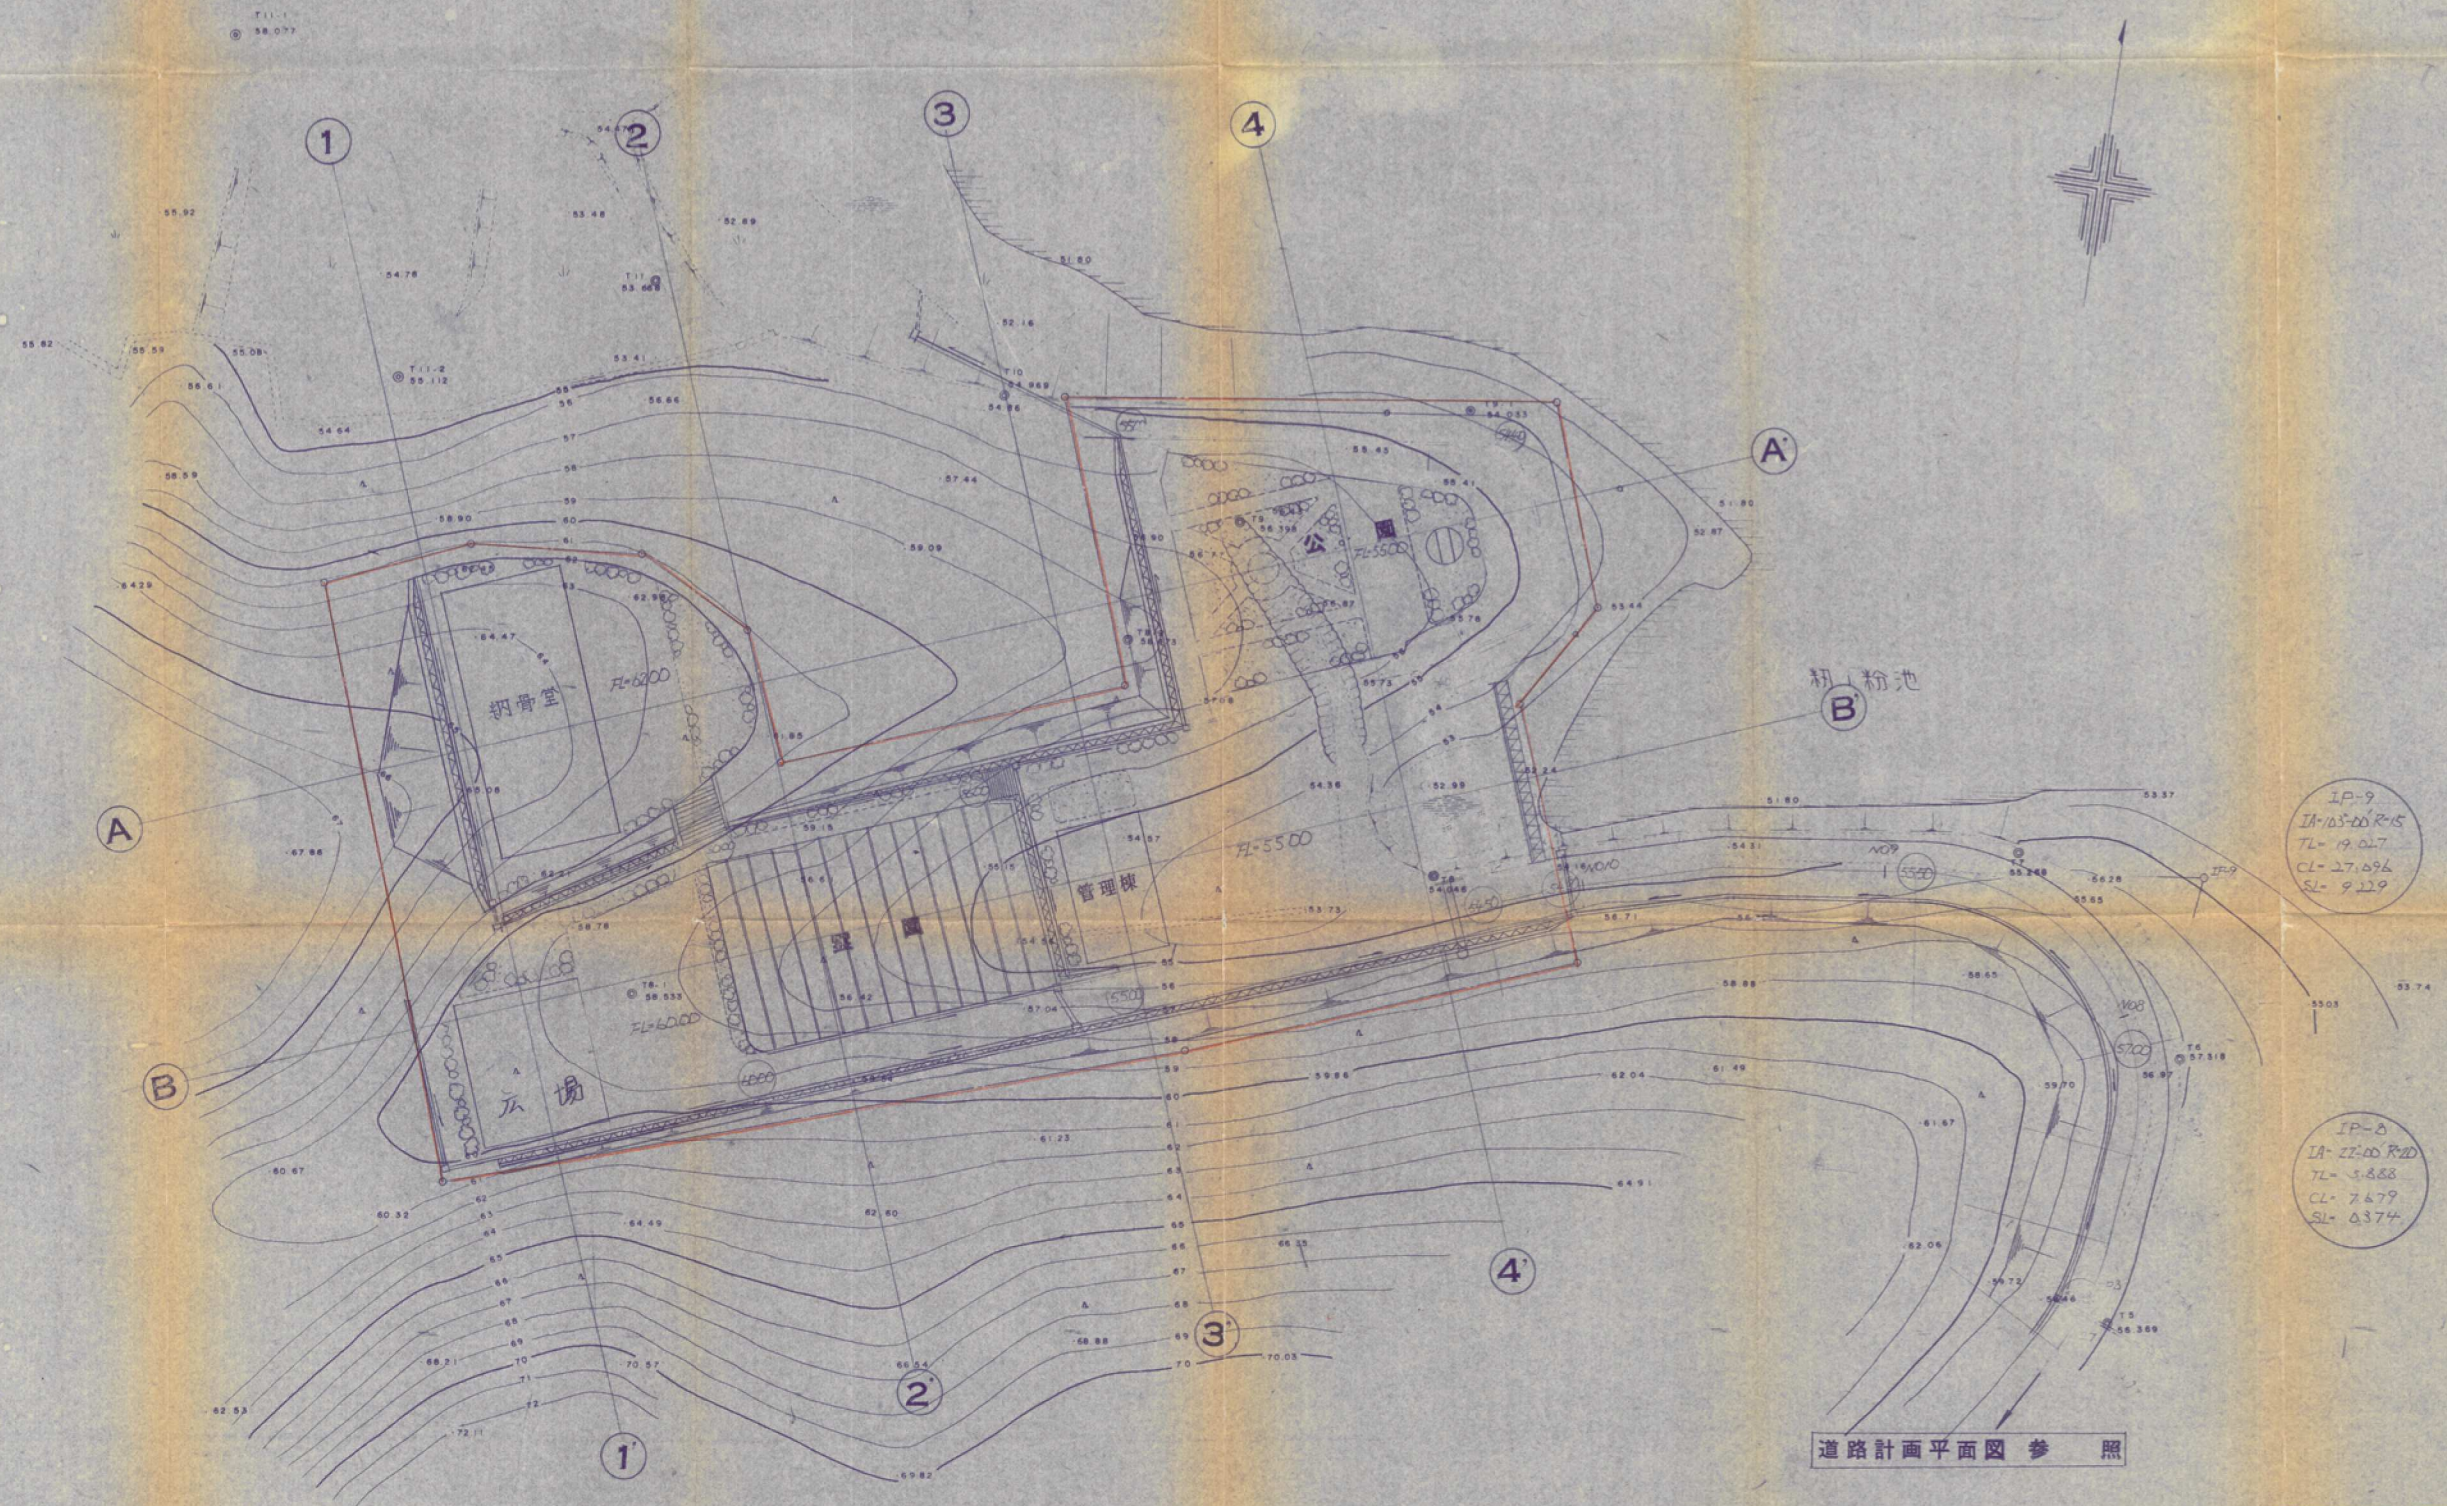

IP-9
IA-103.00 R-15
TL-19.027
CL-27.696
SL-9.229

IP-8
IA-22.00 R-20
TL-5.888
CL-7.679
SL-0.374

道路計画平面図 参照

件名	動物園造成工事	図番	
場所	北九州市小倉南区	縮尺	S=1:250
所名	大字長行 2246番地 地内	図名	造成計画平面図-1
設計	明和開発株式会社	年月日	60.8.-7