




既設設備平面図 1/300

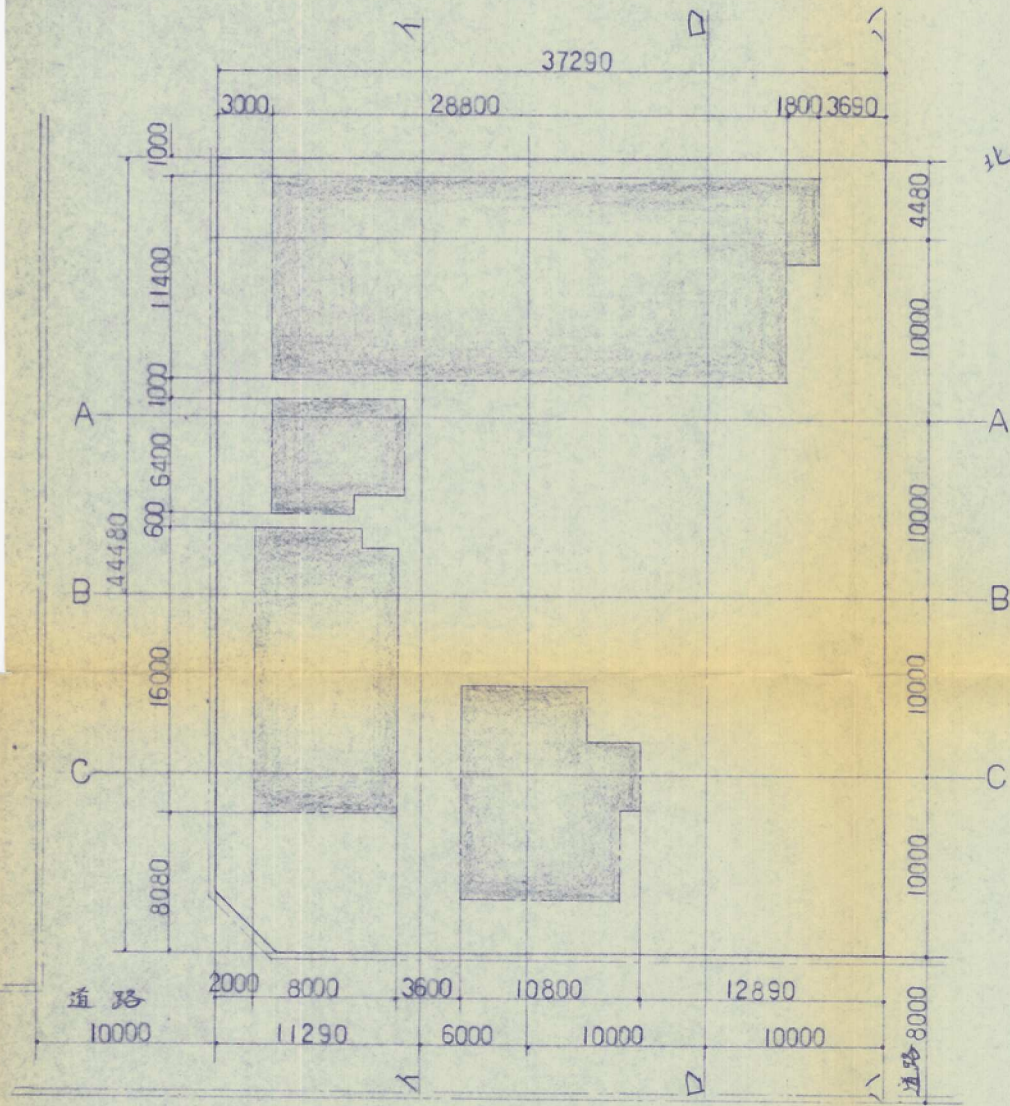



新規計画平面図 1/300

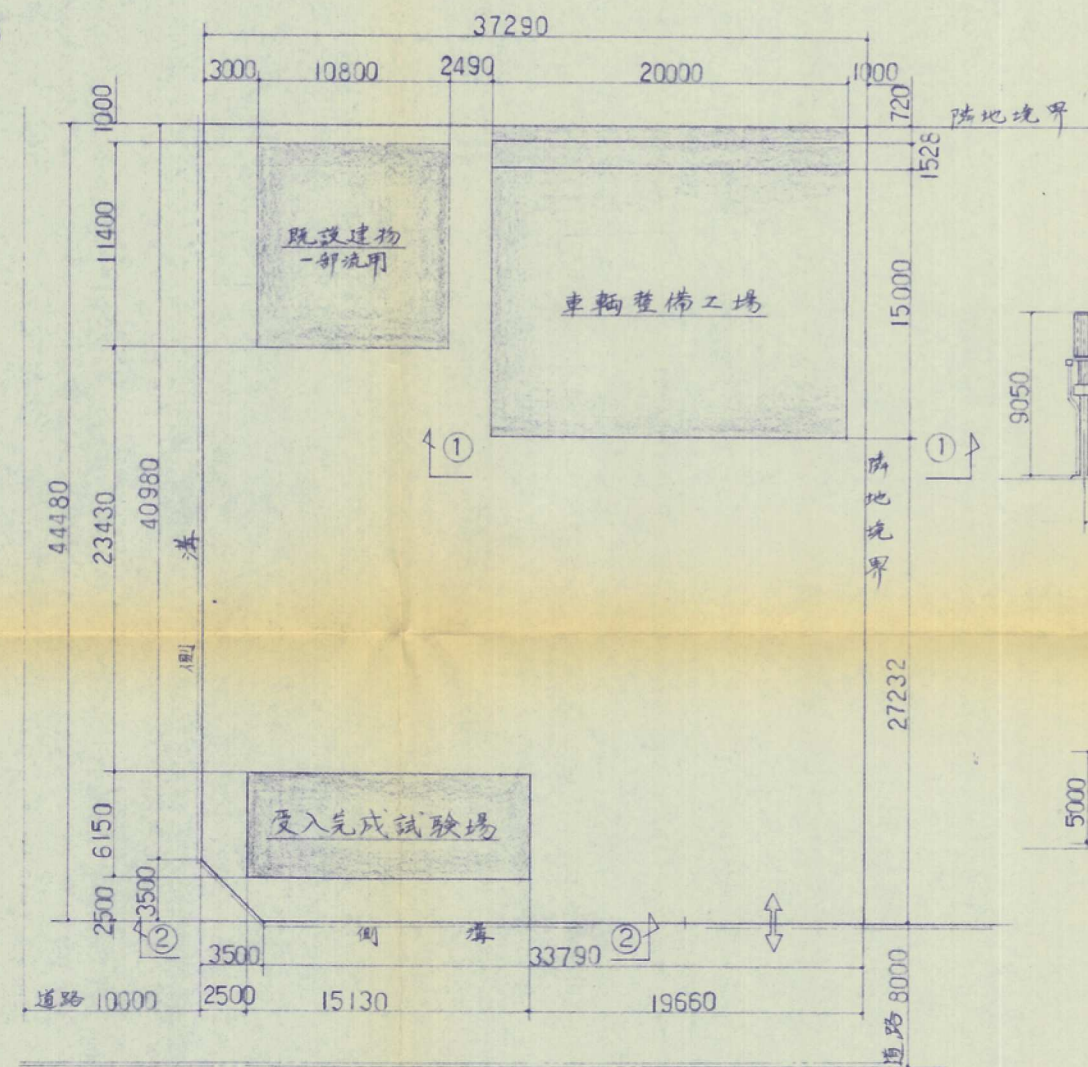

①—① 視

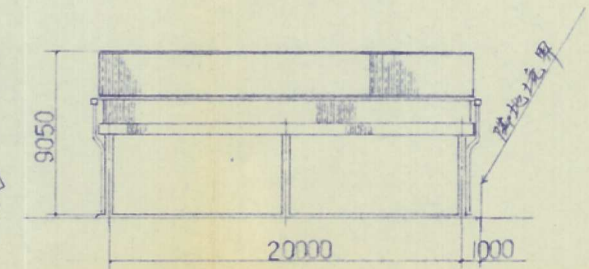


②—② 視

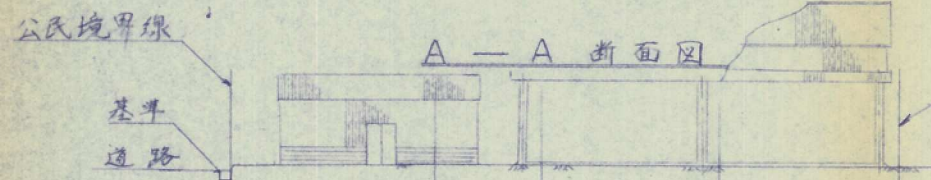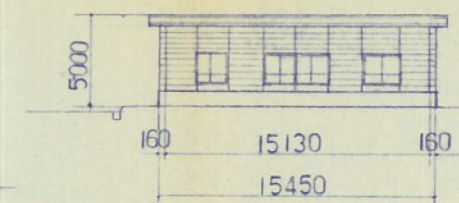


A—A 断面図




I—I 断面図

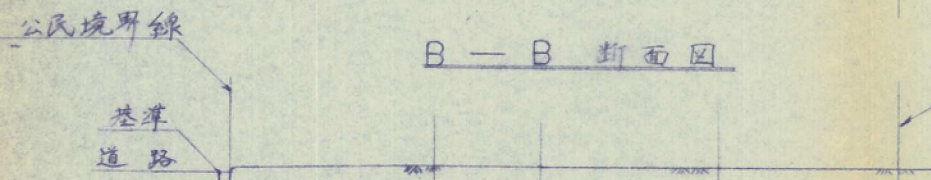


B—B 断面図

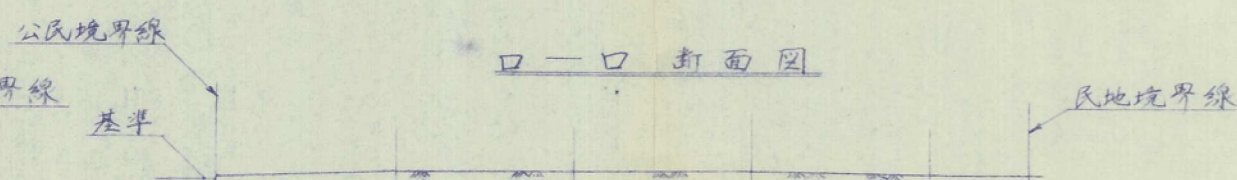

K—K 断面図

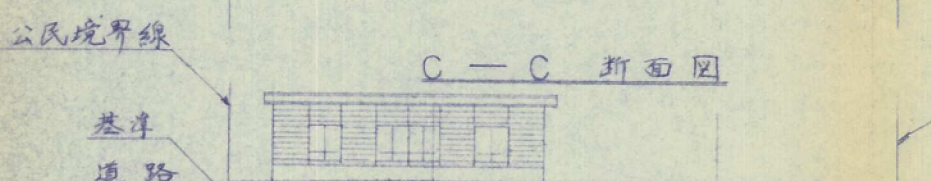

C—C 断面図

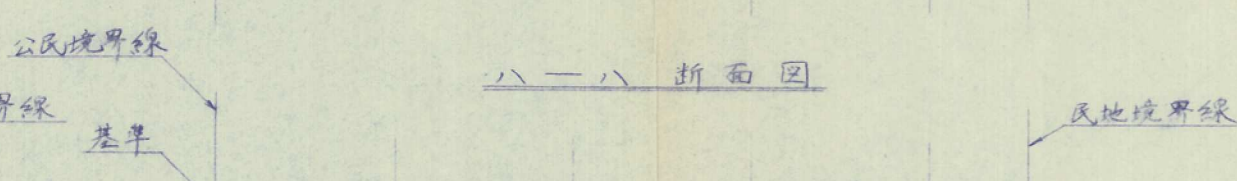

H—H 断面図

62-3

納入先				殿
設備名称	曾根オートライフセンター			
配置図、断面図				
縮尺	1/300		株式会社 濱田重工 エンジニアリング	
完成	西暦	87年 3 月 20 日		
計画		承認		
設計		調査		
製図	山下	検図		
			図面番号	A 5