


61-18




階段	
有効巾	850
付あげ	214.2
踏面	220

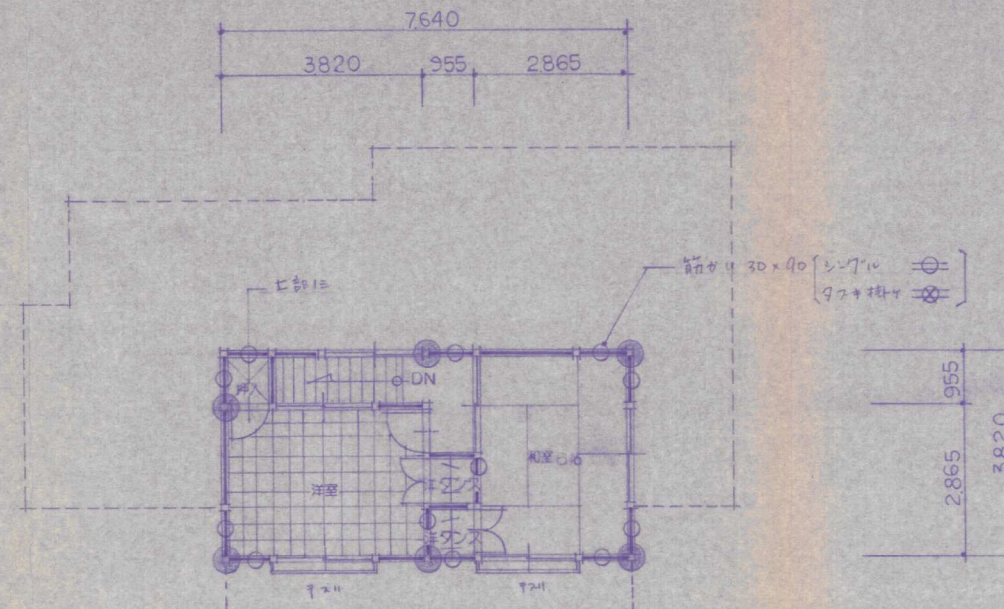

2階平面図 S=1/100


1階床面積	95.76
2階床面積	29.18
合計	124.94
建築面積	101.23

(37.86)

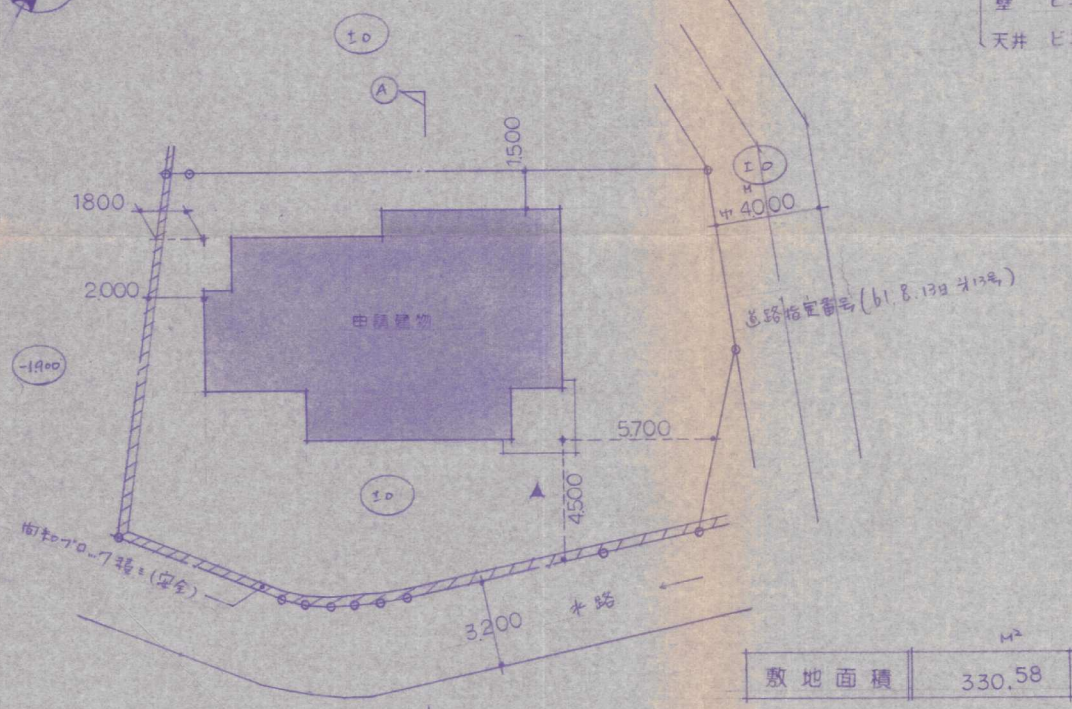


配置図 S=1/200

DK 仕上 準不燃材(第0003号)
 [壁 ビニールクロス(下地PBア9)
 天井 ビニールクロス(下地PBア9)]

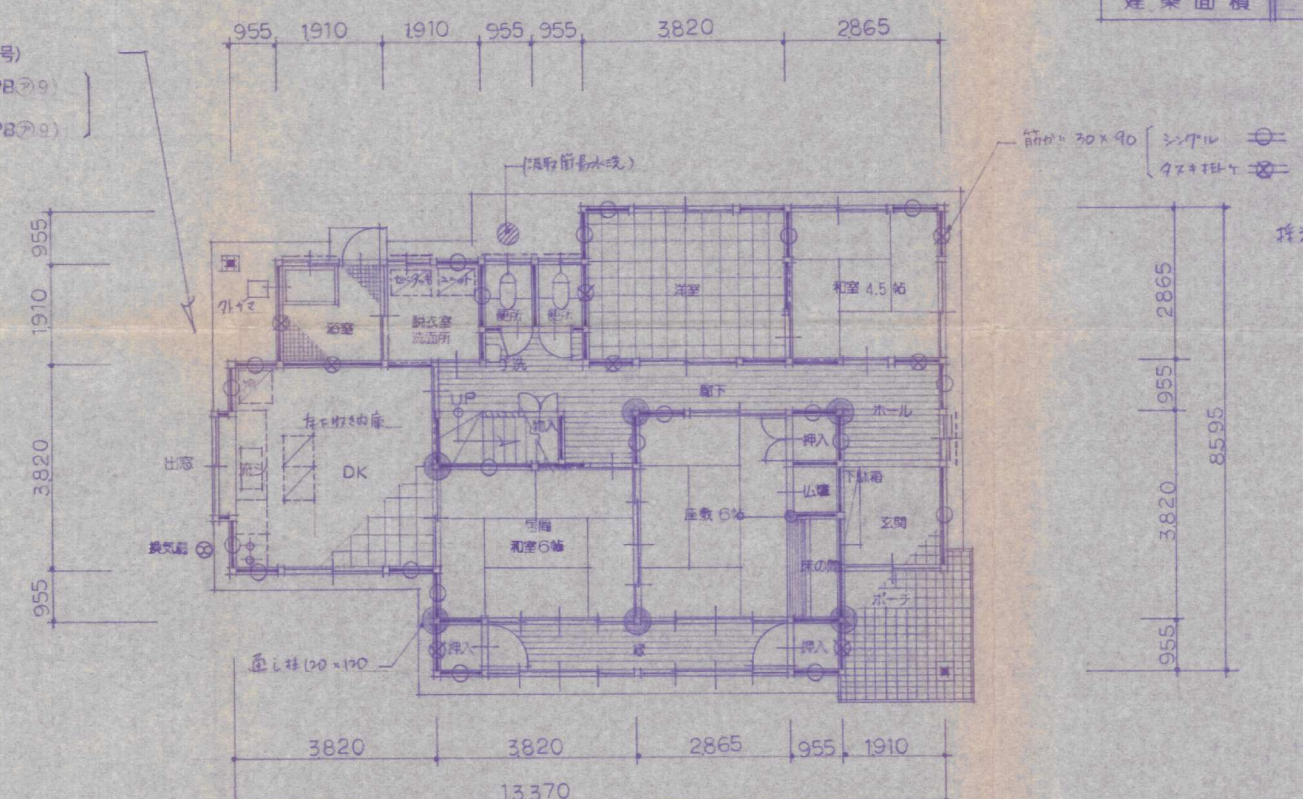

1階平面図 S=1/100

坪数計算
 坪数 = 1階面積 3.82 x 28.65 = 10.95 / 1.156
 有効 1.025 x 1.7 = 1.74 > 1.56 - OK

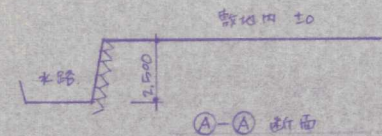

A-A 断面

註記

工事名	尾上邸	新築工事設計図
図面名	配置図・平面図	
縮尺	S=1/100	日付 66.1.8

中嶋建築設計事務所

田川市栄町13-40 中嶋末博 0947-0643

確認	設計	製図