


敷地面積	589.61
床面積	176.36
建築面積	189.33
空地比	0.30
容積率	0.33

底辺	高さ	積
8.60	19.50	167.90
8.40	19.50	163.80
10.50	38.10	400.53
11.75	38.10	447.67
計		1179.90
＝ 積		1179.90
		589.61

床面積	高さ	積
9.00	14.25	129.675
3.060	8.55	46.683
計		176.358
建築面積	高さ	積
2.850	4.55	12.9675
計		176.358
計		189.3255



0.60

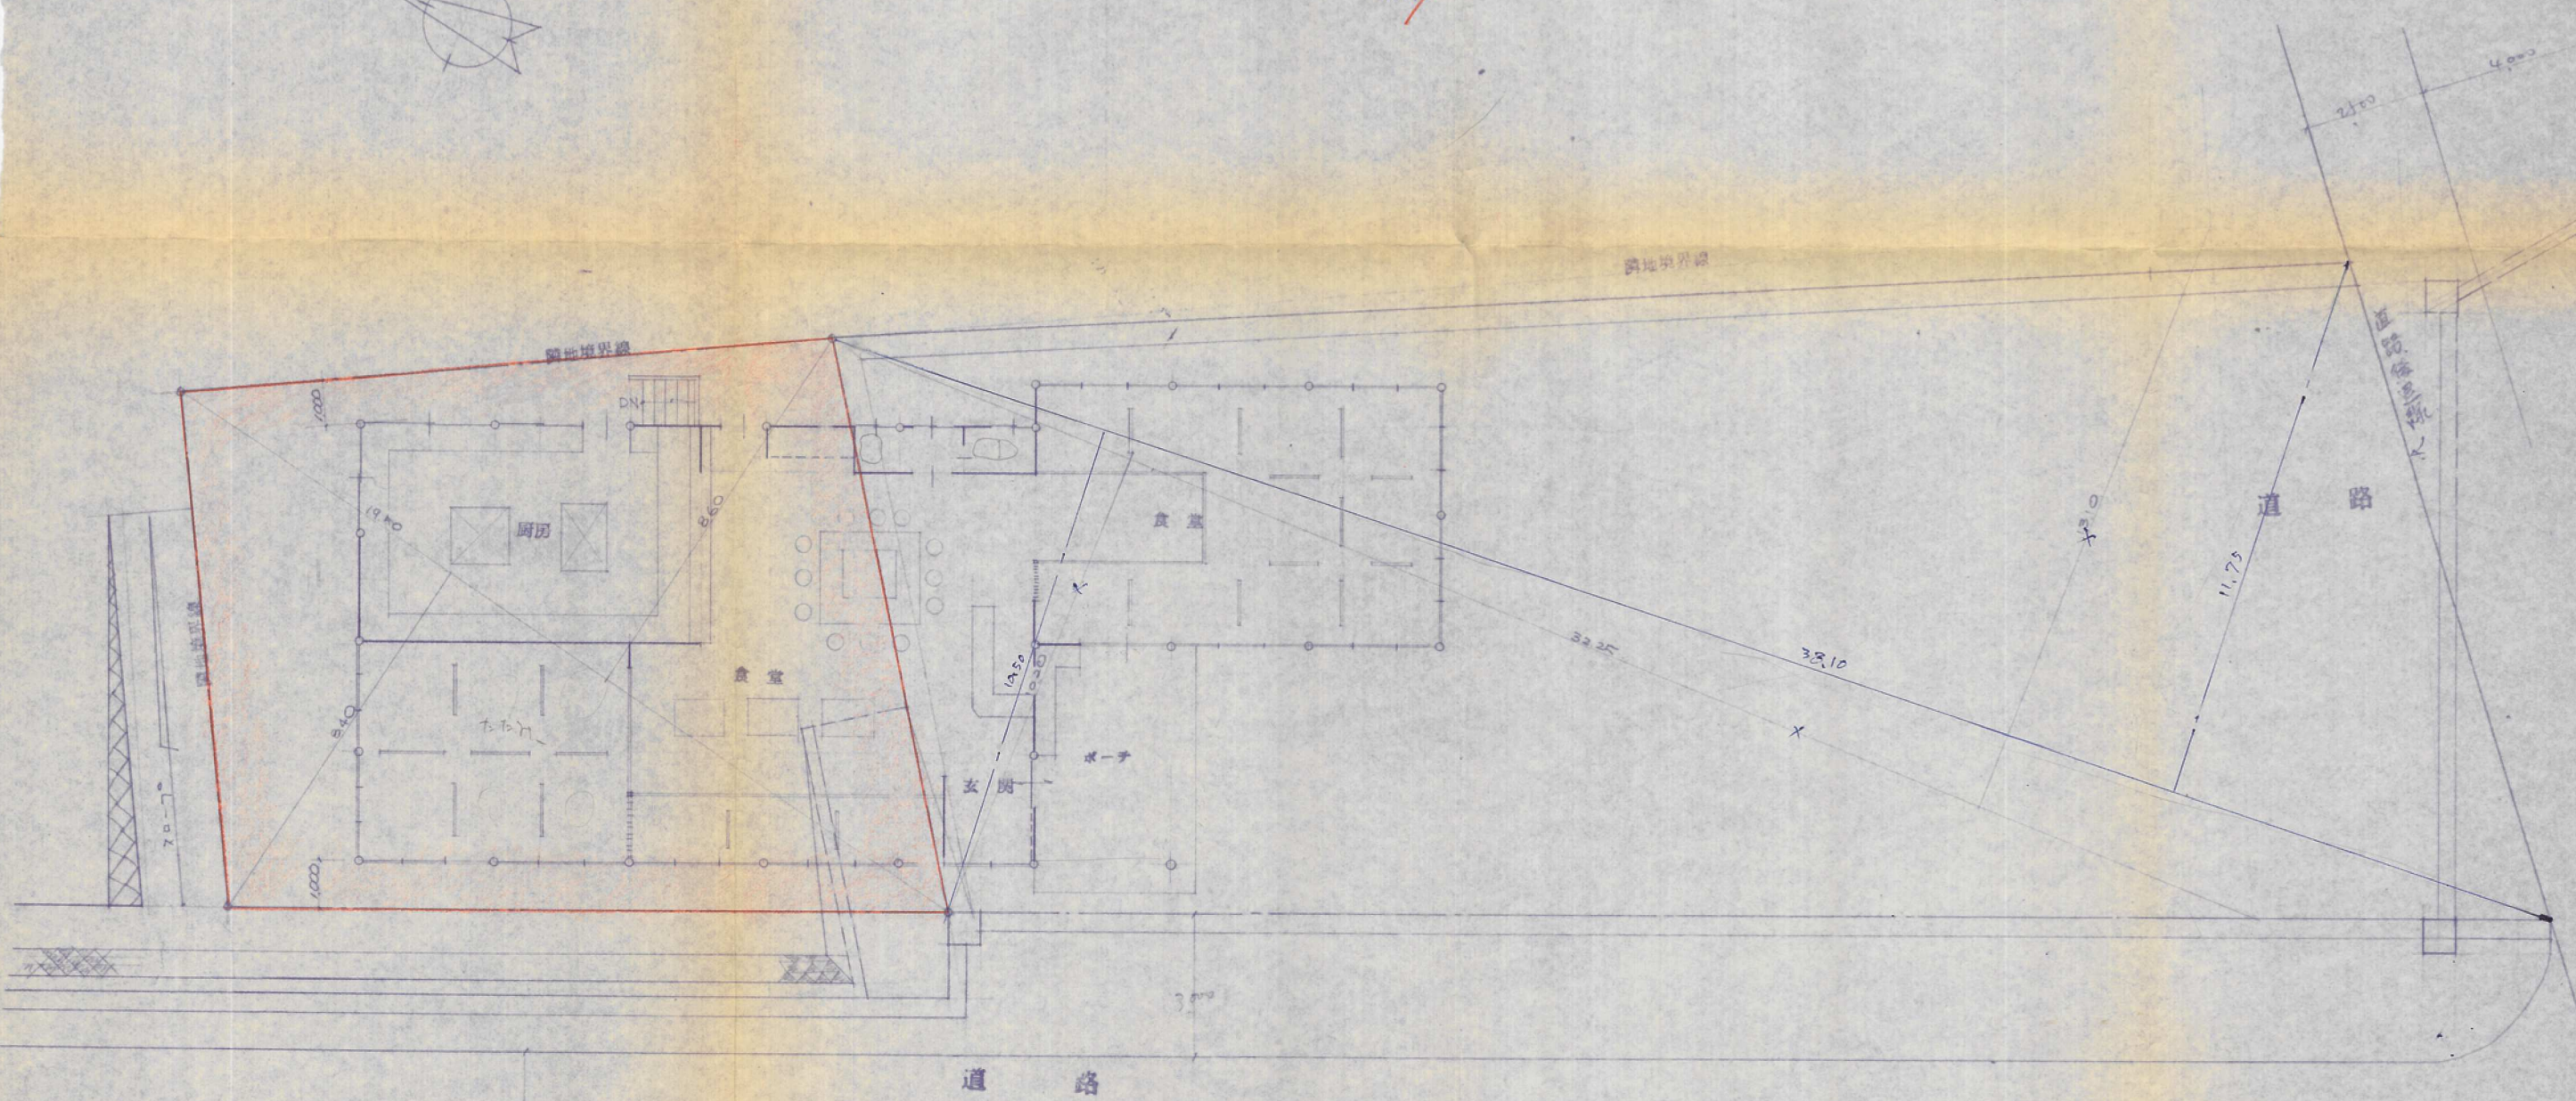

55-29

名称	日付	承認
図面 配置図 平面図	縮尺 1:100 1:	NO. 1級建築士登録 第64200号 松本良三
北九州市戸畑区中願東1丁目16-19 TEL 881-4805・8688		松本建築設計事務所
1級建築士事務所 福岡県第 号		