


土地利用内訳表

用途	面積 m ²	%	坪	備考
全体面積	23,596.48	100.00	7,137.9	
基地	3,503.2	14.85	1,059.7	873区画
道路	2,443.8	10.36	739.2	
准路	1,593.87	6.75	482.1	
防火水槽	—	—	—	
駐車場	728.2	3.09	220.3	40台
便所	3.0	0.01	0.9	
塵芥保管場所	4.6	0.02	1.4	
調整池	1,021.0	4.33	308.9	
法面	2,027.73	8.59	613.4	
現況残地	6,669.55	28.27	2,017.5	
緑地	4,706.64	19.93	1,423.8	
未利用地	894.89	3.80	270.7	

樹高 5.0 m以上 ピッチ 5.0 m 以内

墓所及び道路標準断面図
AS=1:100

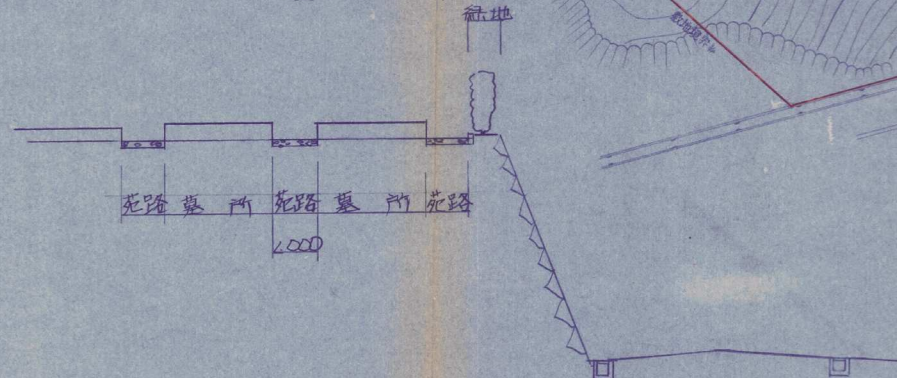

60-12

開発者	(財)北九州公園		
開発区域の地名	北九州市小倉南区大字志井2136-4外		
図面	土地利用 平面図		
図面番号	6	縮尺	1:500
設計者	(963) 三和建設株式会社		