


現況平面図及び建物配置図



仮B.M. +5.000
(歩道フェンス手摺先端)

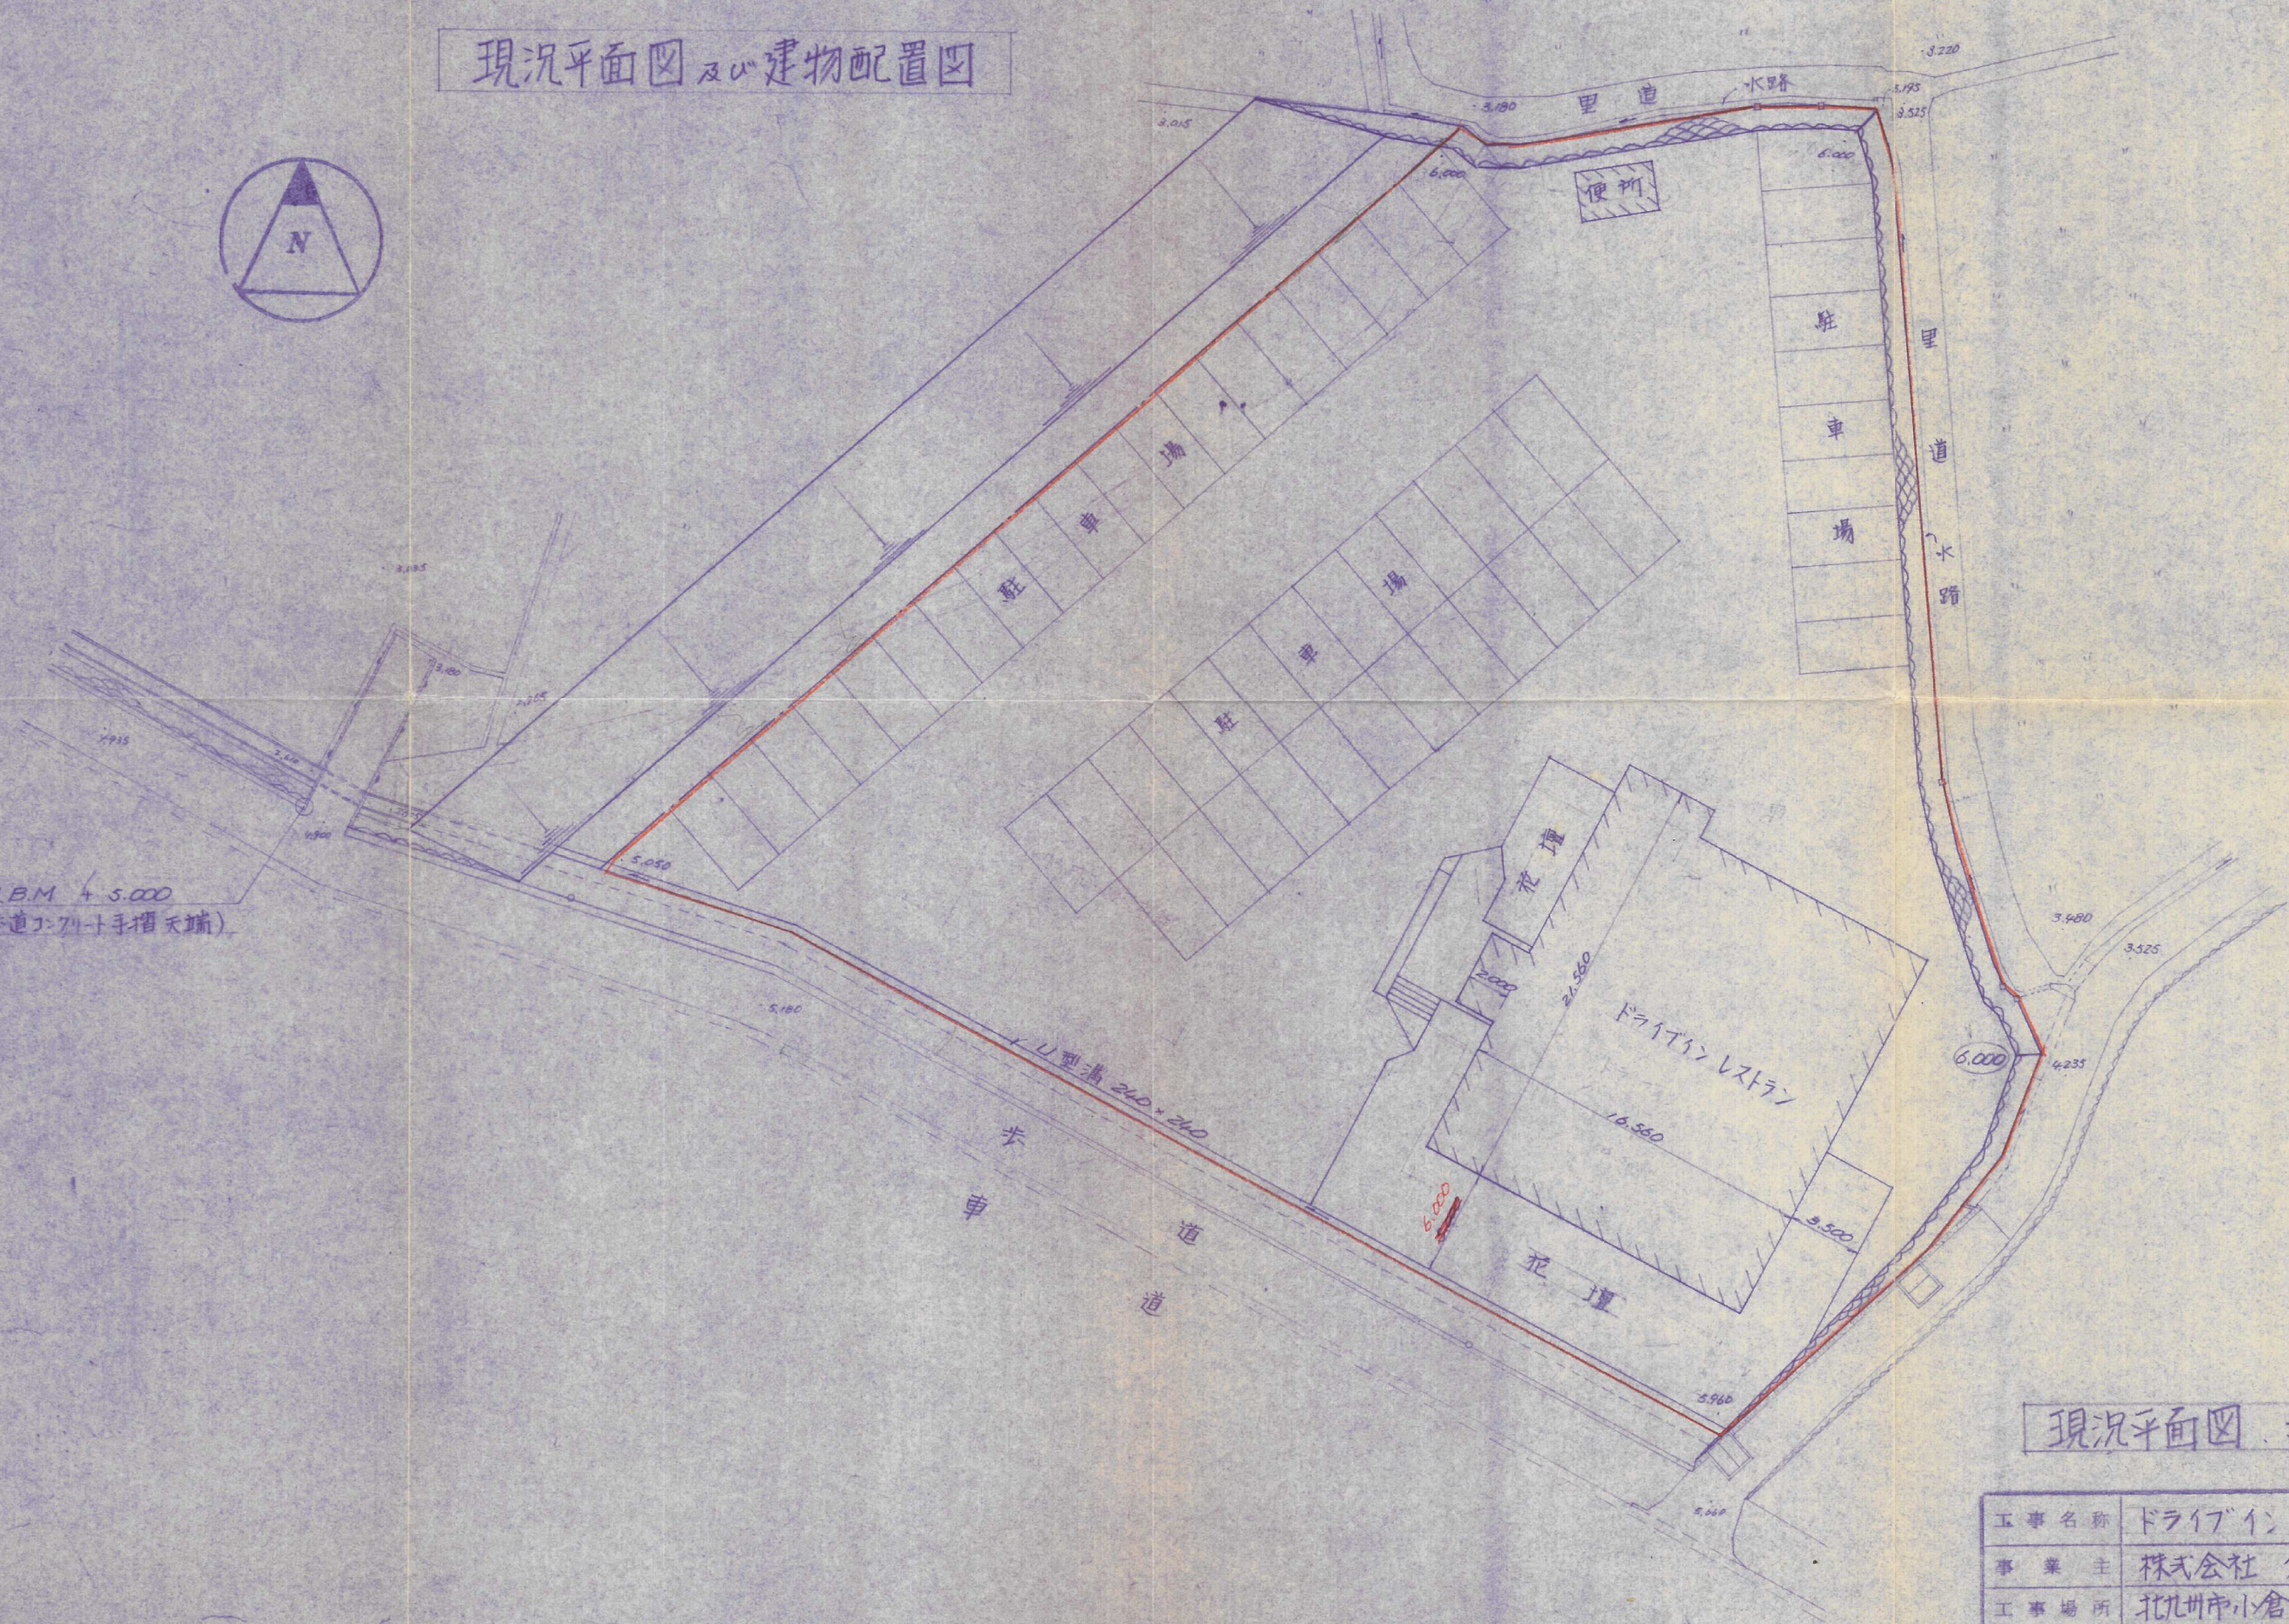

現況平面図 建物配置図

55-22

工事名称	ドライインレストラン 新設工事		
事業主	株式会社 グルッペ		
工事場所	北九州市小倉南区大字朽網626外2筆		
図面名称	縮尺	1/250	
作成年月日	昭和55年6月18日	図番	
上村 事務所			
開発設計・建築設計 土地家屋調査士 北九州市八幡区中央1丁目3-11号 TEL 661-3331~2			