


造成計画平面図

造成 ~~計画~~ 平面図

S = 1 : 250

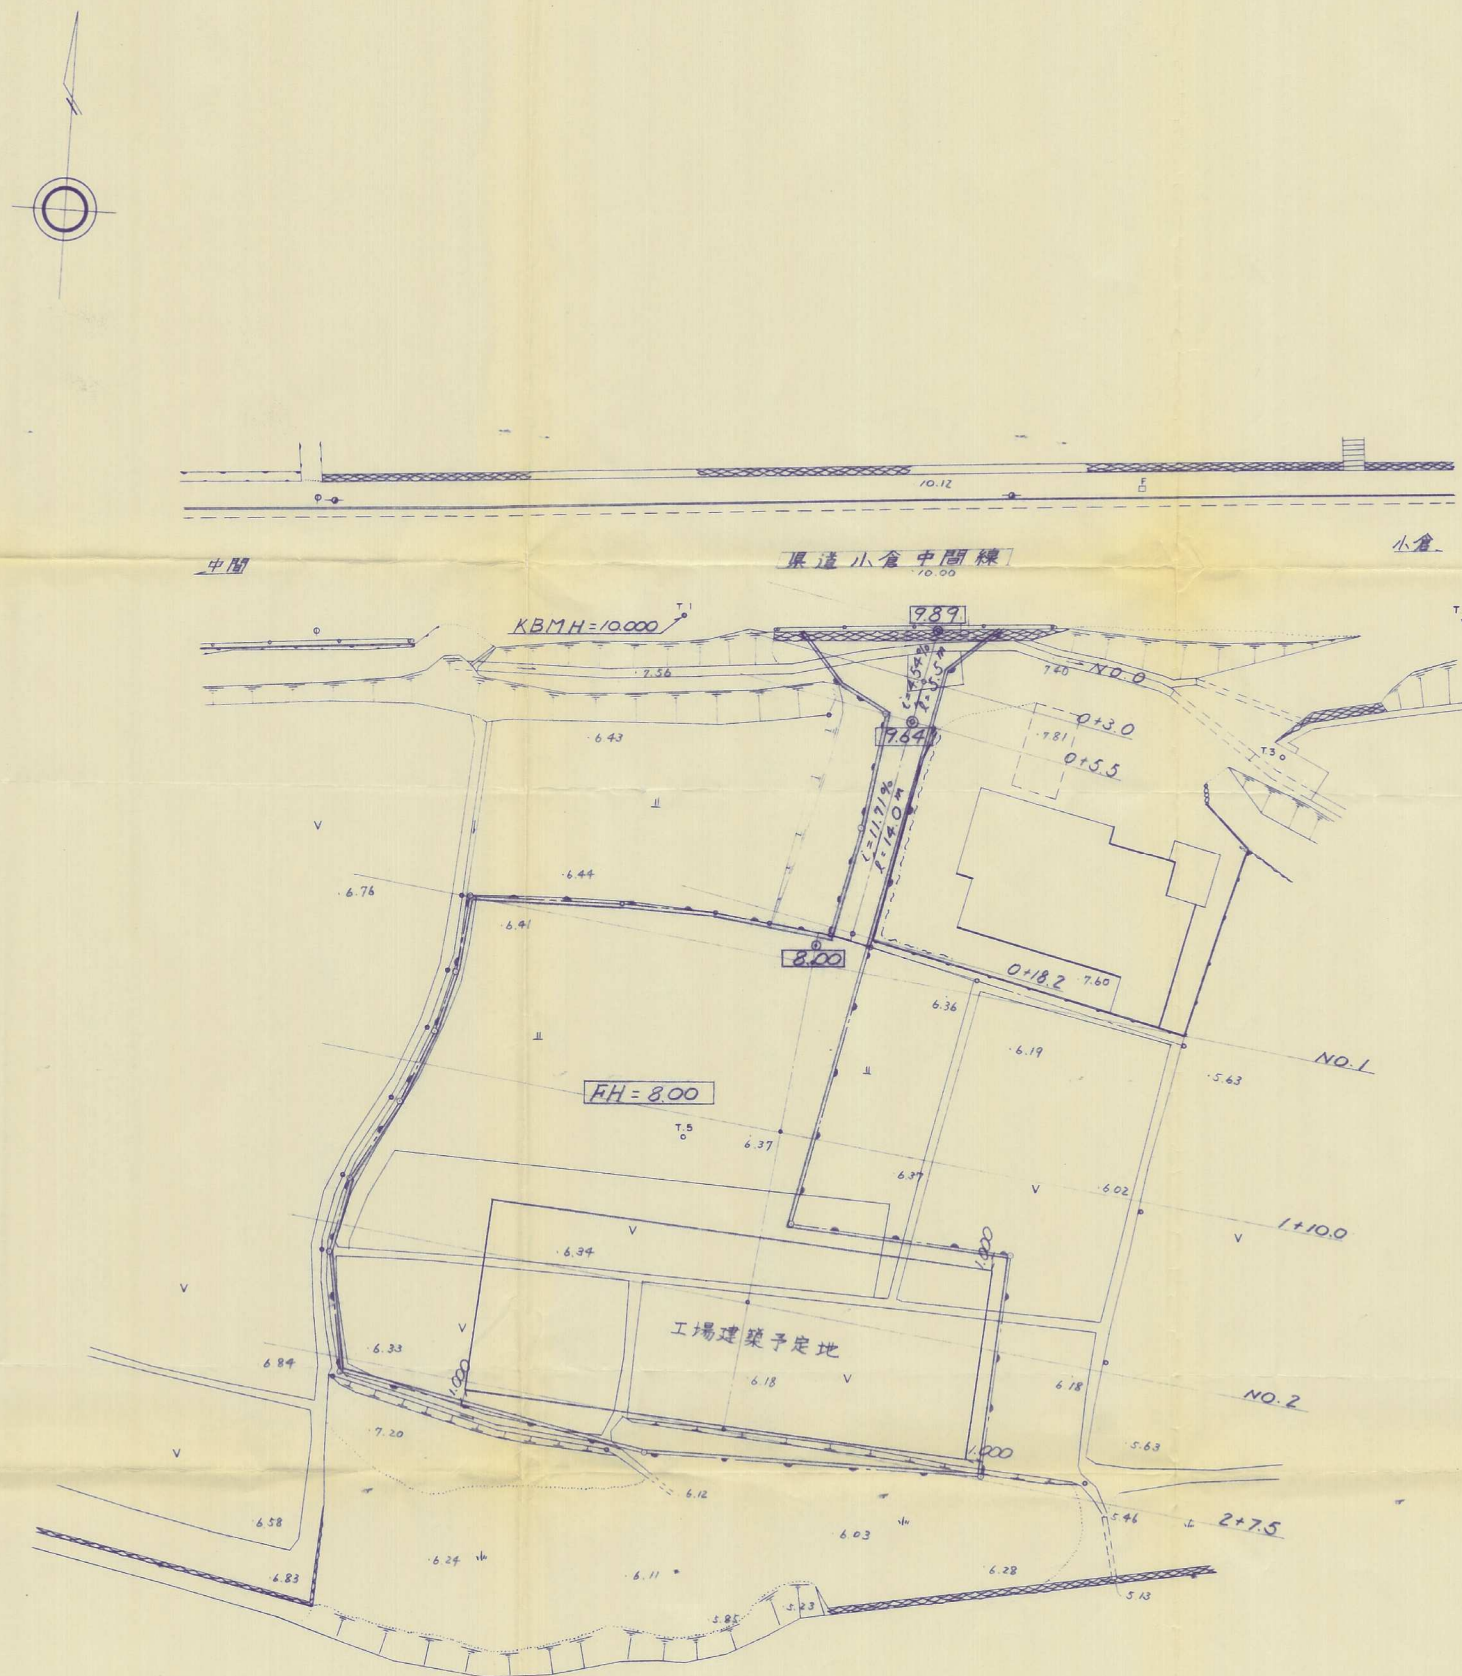

工事場所	小倉南区徳吉南四丁目1000-4	件名	八幡濱物(株)小倉工場造成工事	縮尺	1:250
図名	造成 計画 平面図	図面番号	5		

61-1