



S=1:250

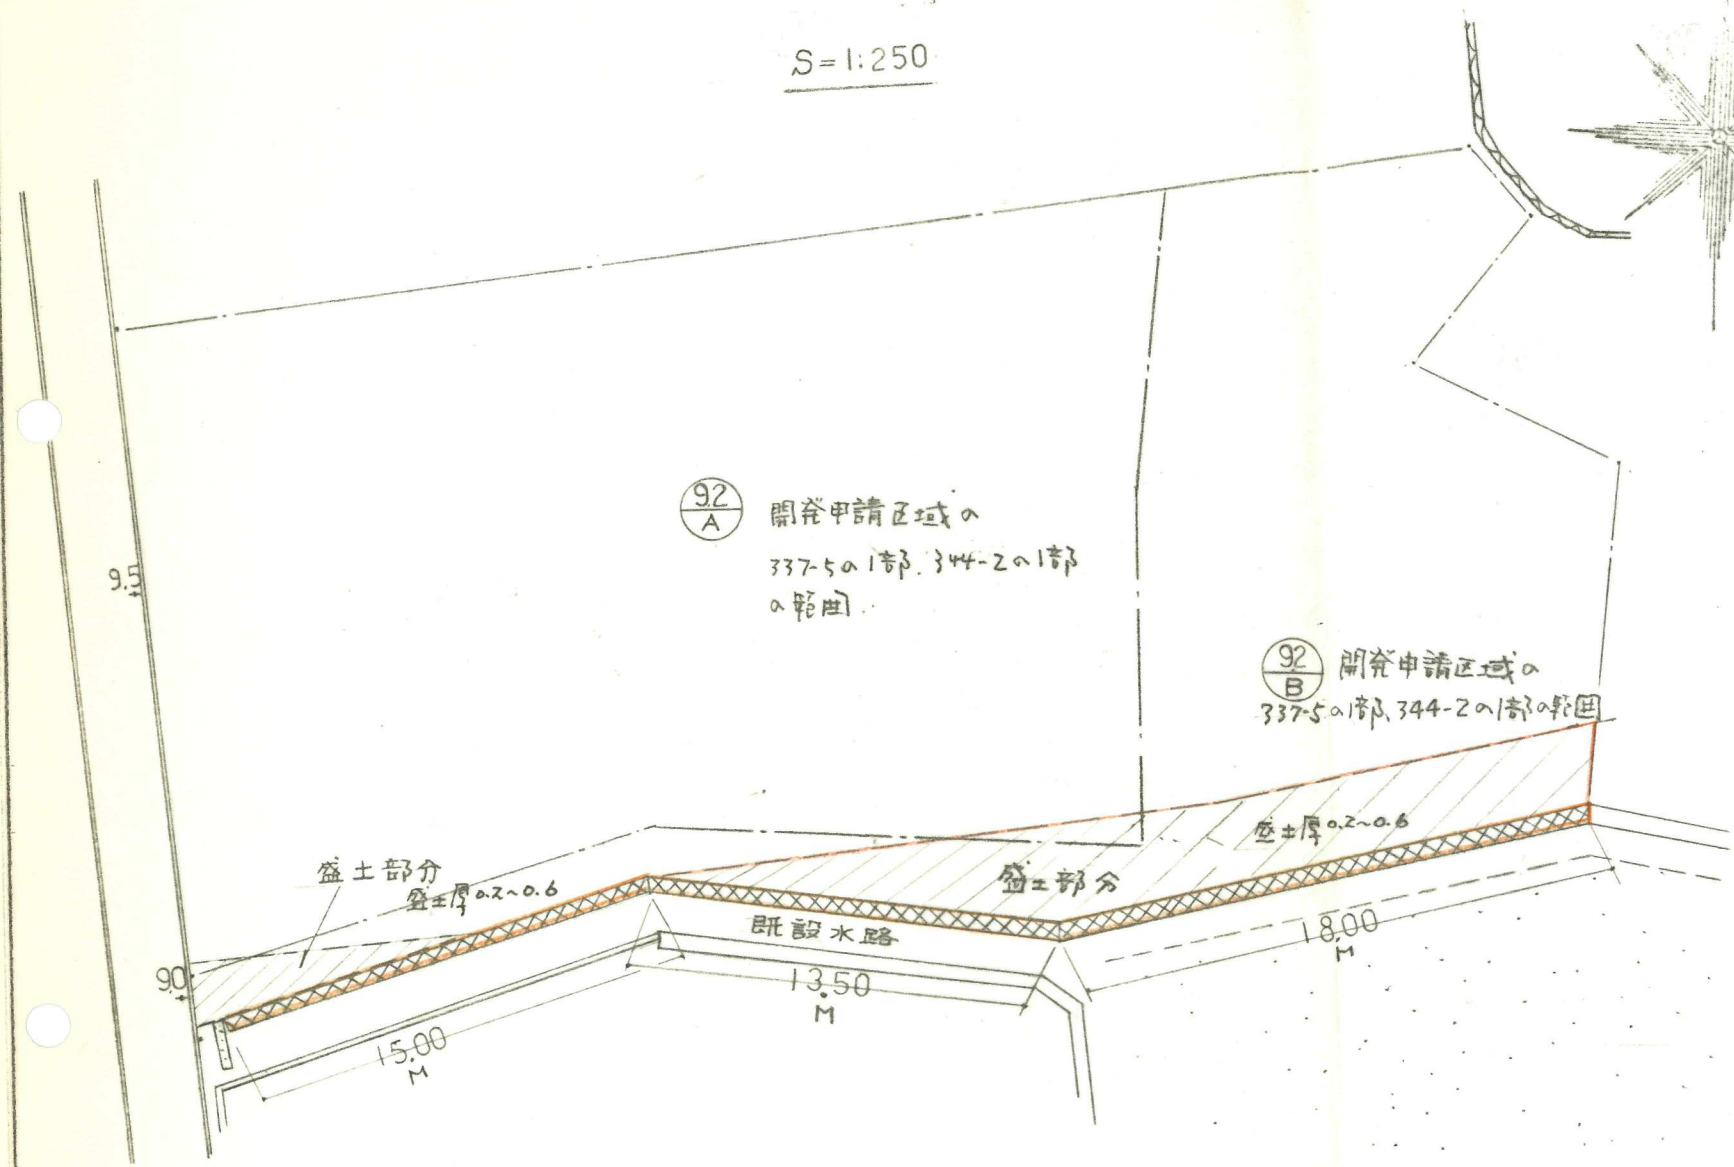

S=1:30

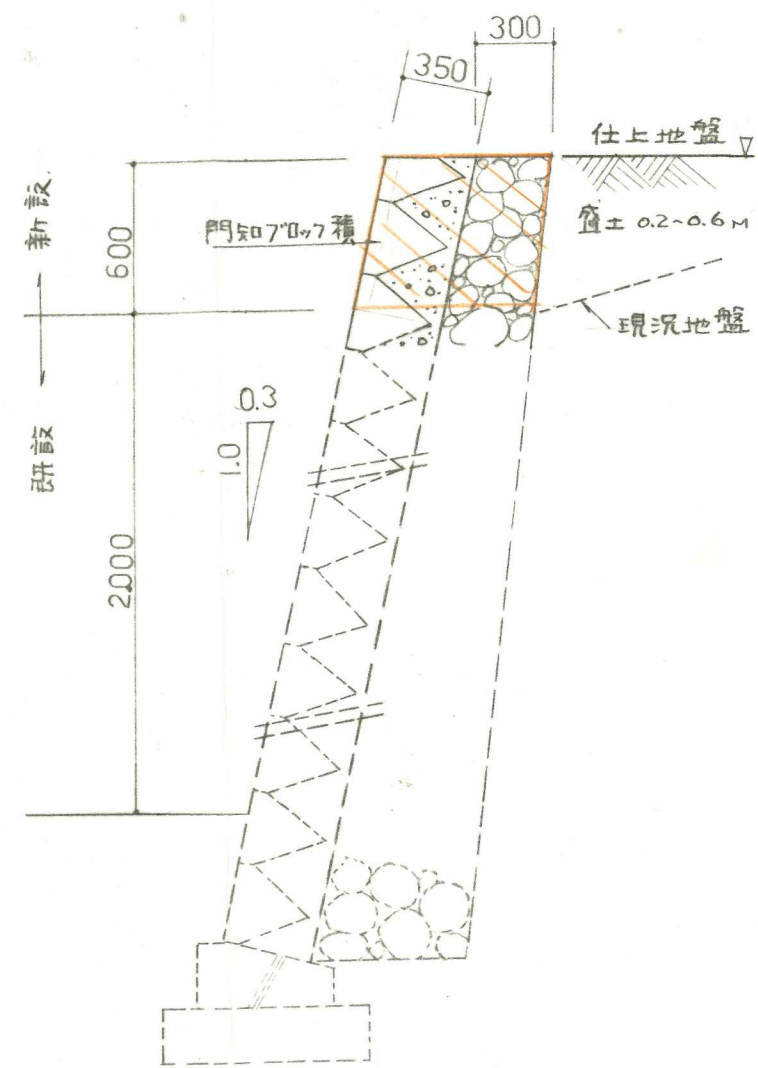

62-2

北九州市小倉北区田町15番9号

芳野輝良

開発申請の範囲

北九州市小倉南区大字高津尾337-5、344-2の1部

竣工平面図 構造図

縮尺図中 昭和62年5月 日作製