


61-10

計画平面図
S=1/500

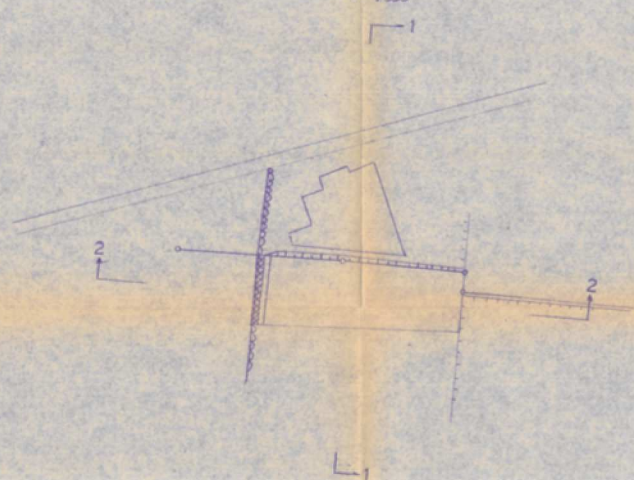

計画断面図
S=1/100
1-1

DL=40.00

▽40.65

DL=40.00


計画断面図
S=1/100
2-2

DL=40.00

▽40.65

DL=40.00

構造図
S=1:40

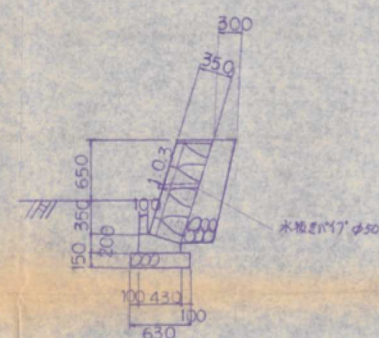

吉廣孝一氏宅 造成工事

縮尺

日付