


造成計画平面図 S: 1/300

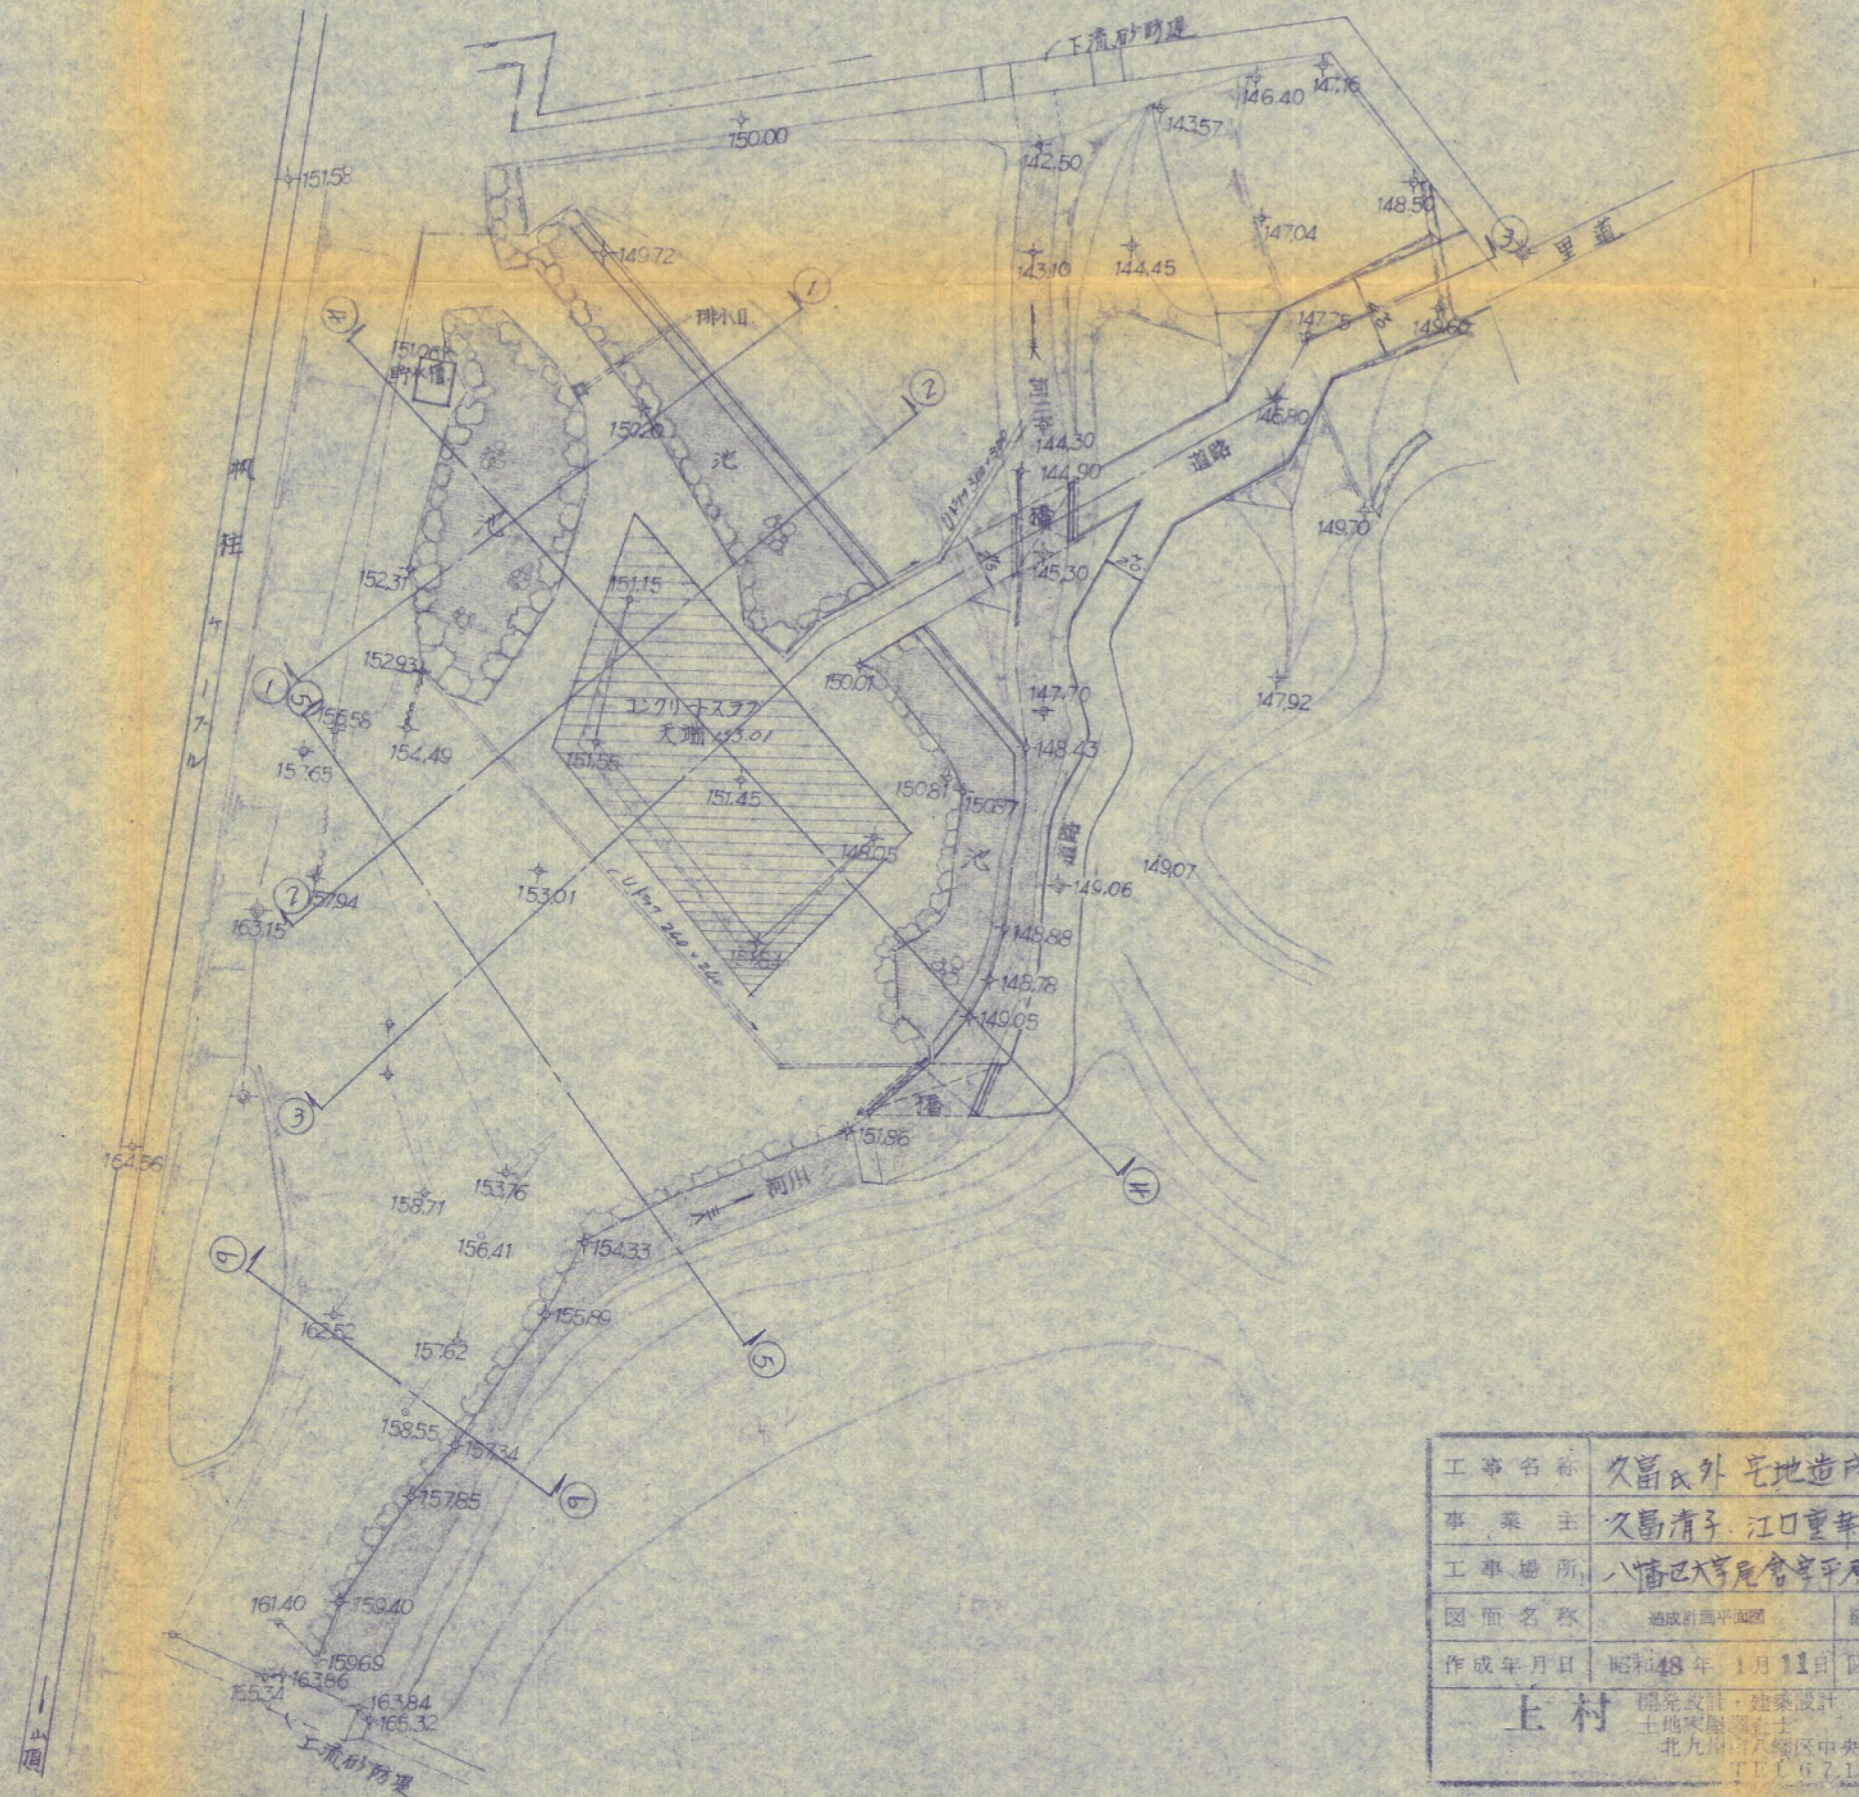

工事名称	久富氏外宅地造成工事		
事業主	久富清子 江口重幸		
工事場所	八幡区大塚倉庫平野、1469の内、1457		
図面名称	造成計画平面図	縮尺	1/300
作成年月日	昭和48年 1月11日		図番
上村 開発設計・建築設計 土地家屋調査士 北九州市八幡区中央1丁目3 11号 TEL 671-4923			