
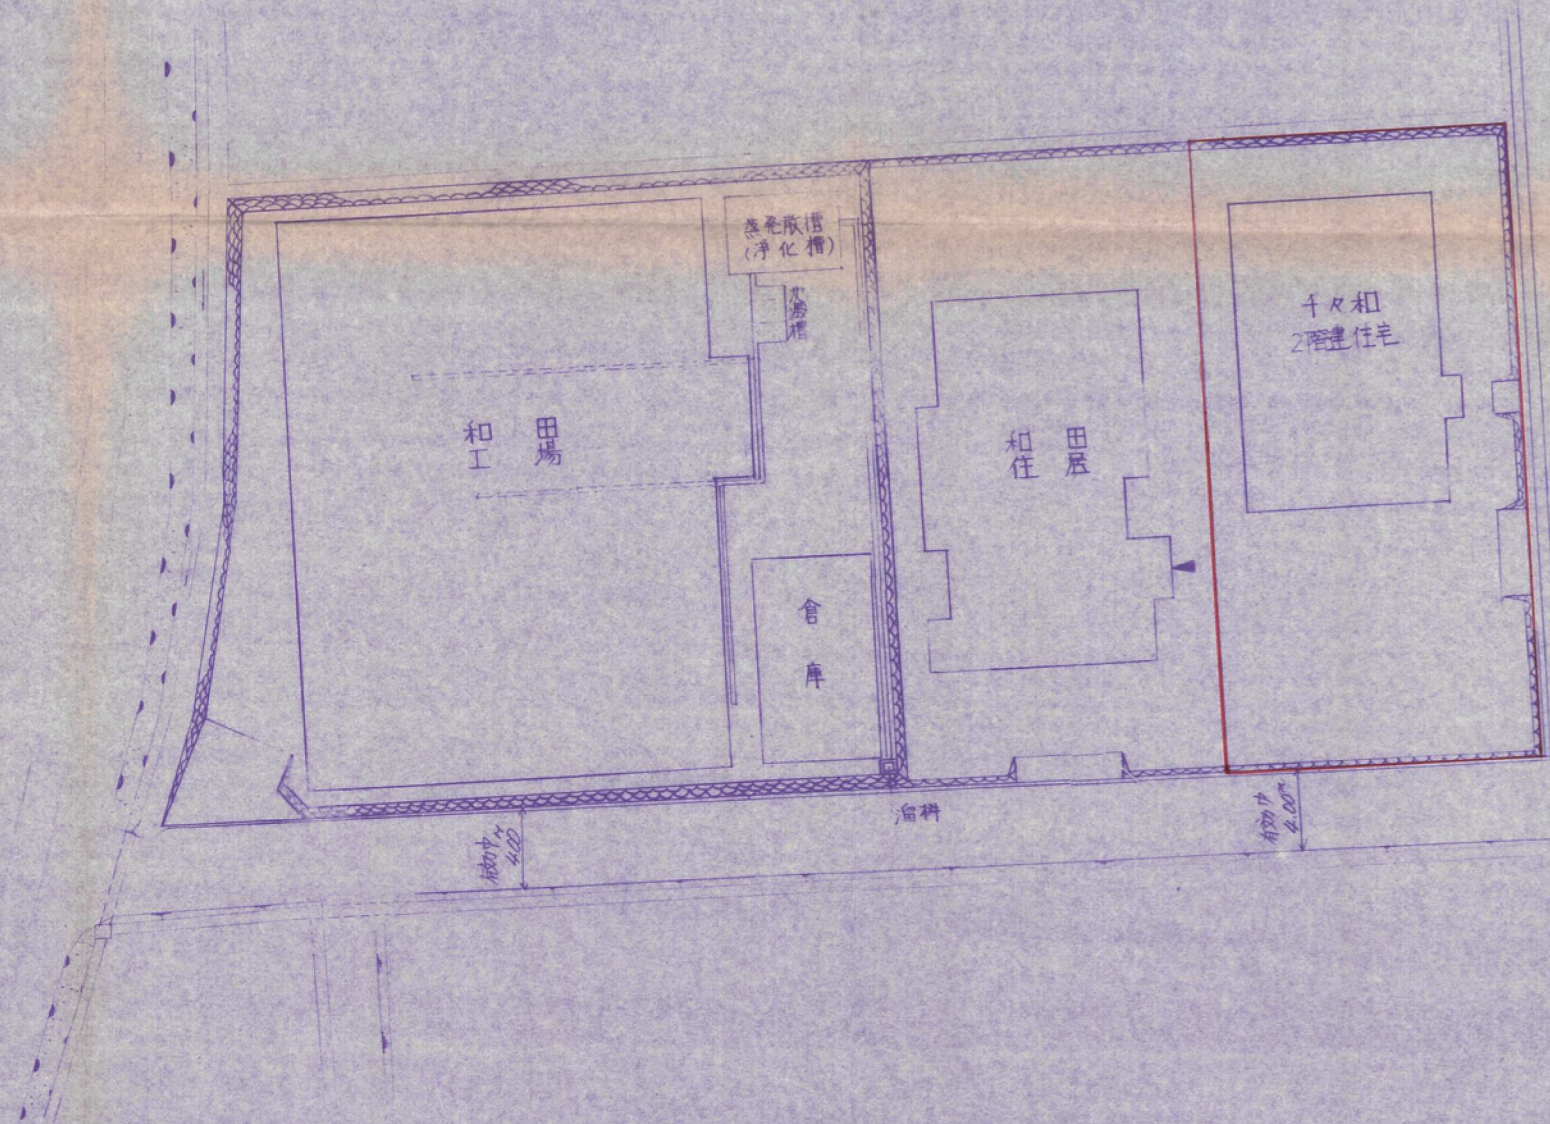


土地利用計画平面図 S=1:250

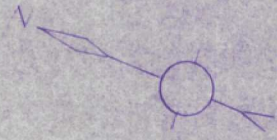

52-60

件名	宅地造成工事設計図	図番	No.
場所	北九州市 八幡西区 大字 有明	縮尺	S = 250
図名	土地利用計画図	担当者	検印
設計	〈KT〉コクトウ設計事務所	日付	