


現況造成計画平面図 Scale = 1/500

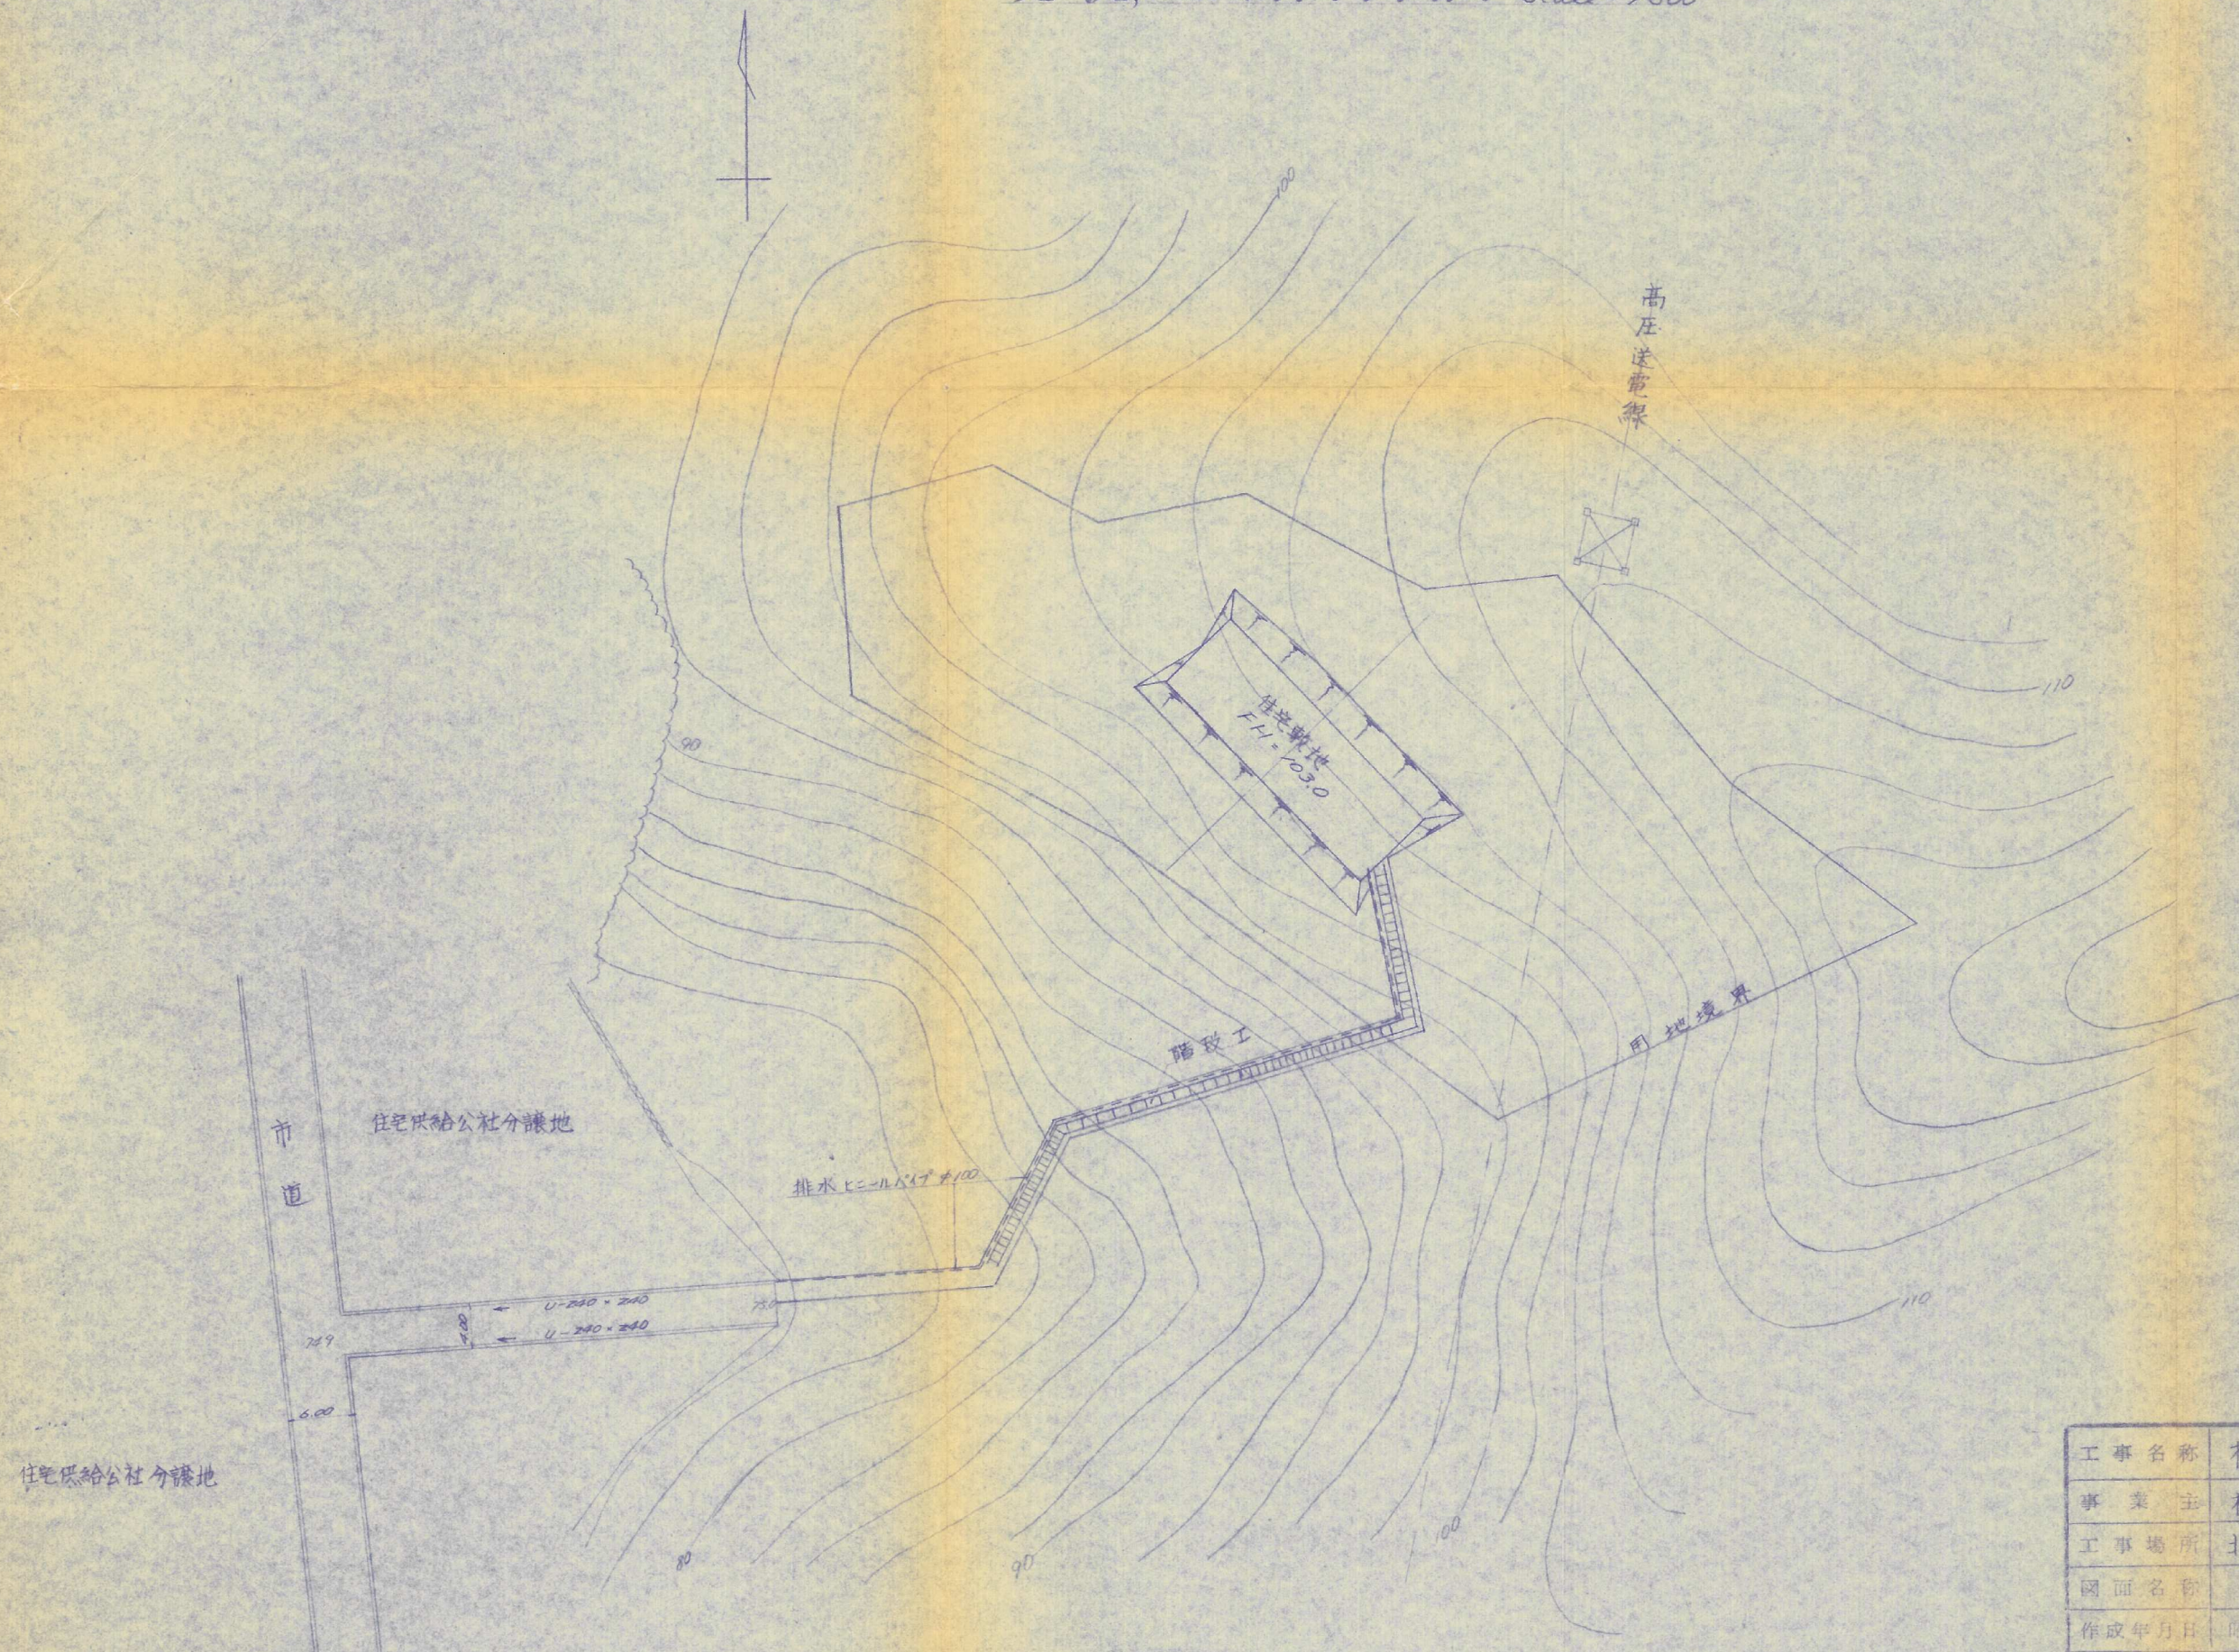

工事名称	林氏住宅敷地造成工事		
事業主	林保成		
工事場所	北九州市八幡西区大字香月字熊ヶ峯 3510-2		
図面名称		縮尺	1/500
作成年月日	昭和50年12月20日		図番
上村	昭雄設計・建築設計 土地家屋調査士 北九州市八幡区中央1丁目3-11号 TEL 661-XXXXXX		
	事務所		