



# 土地利用平面図

S=1:250

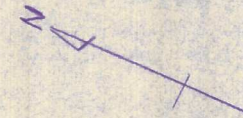

## 凡例

名称	色別
石積ブロック工	オレンジ色
2.00道路	茶色
排水工 落着式U	水色
" U型側溝	青灰色
集水枳工	緑色

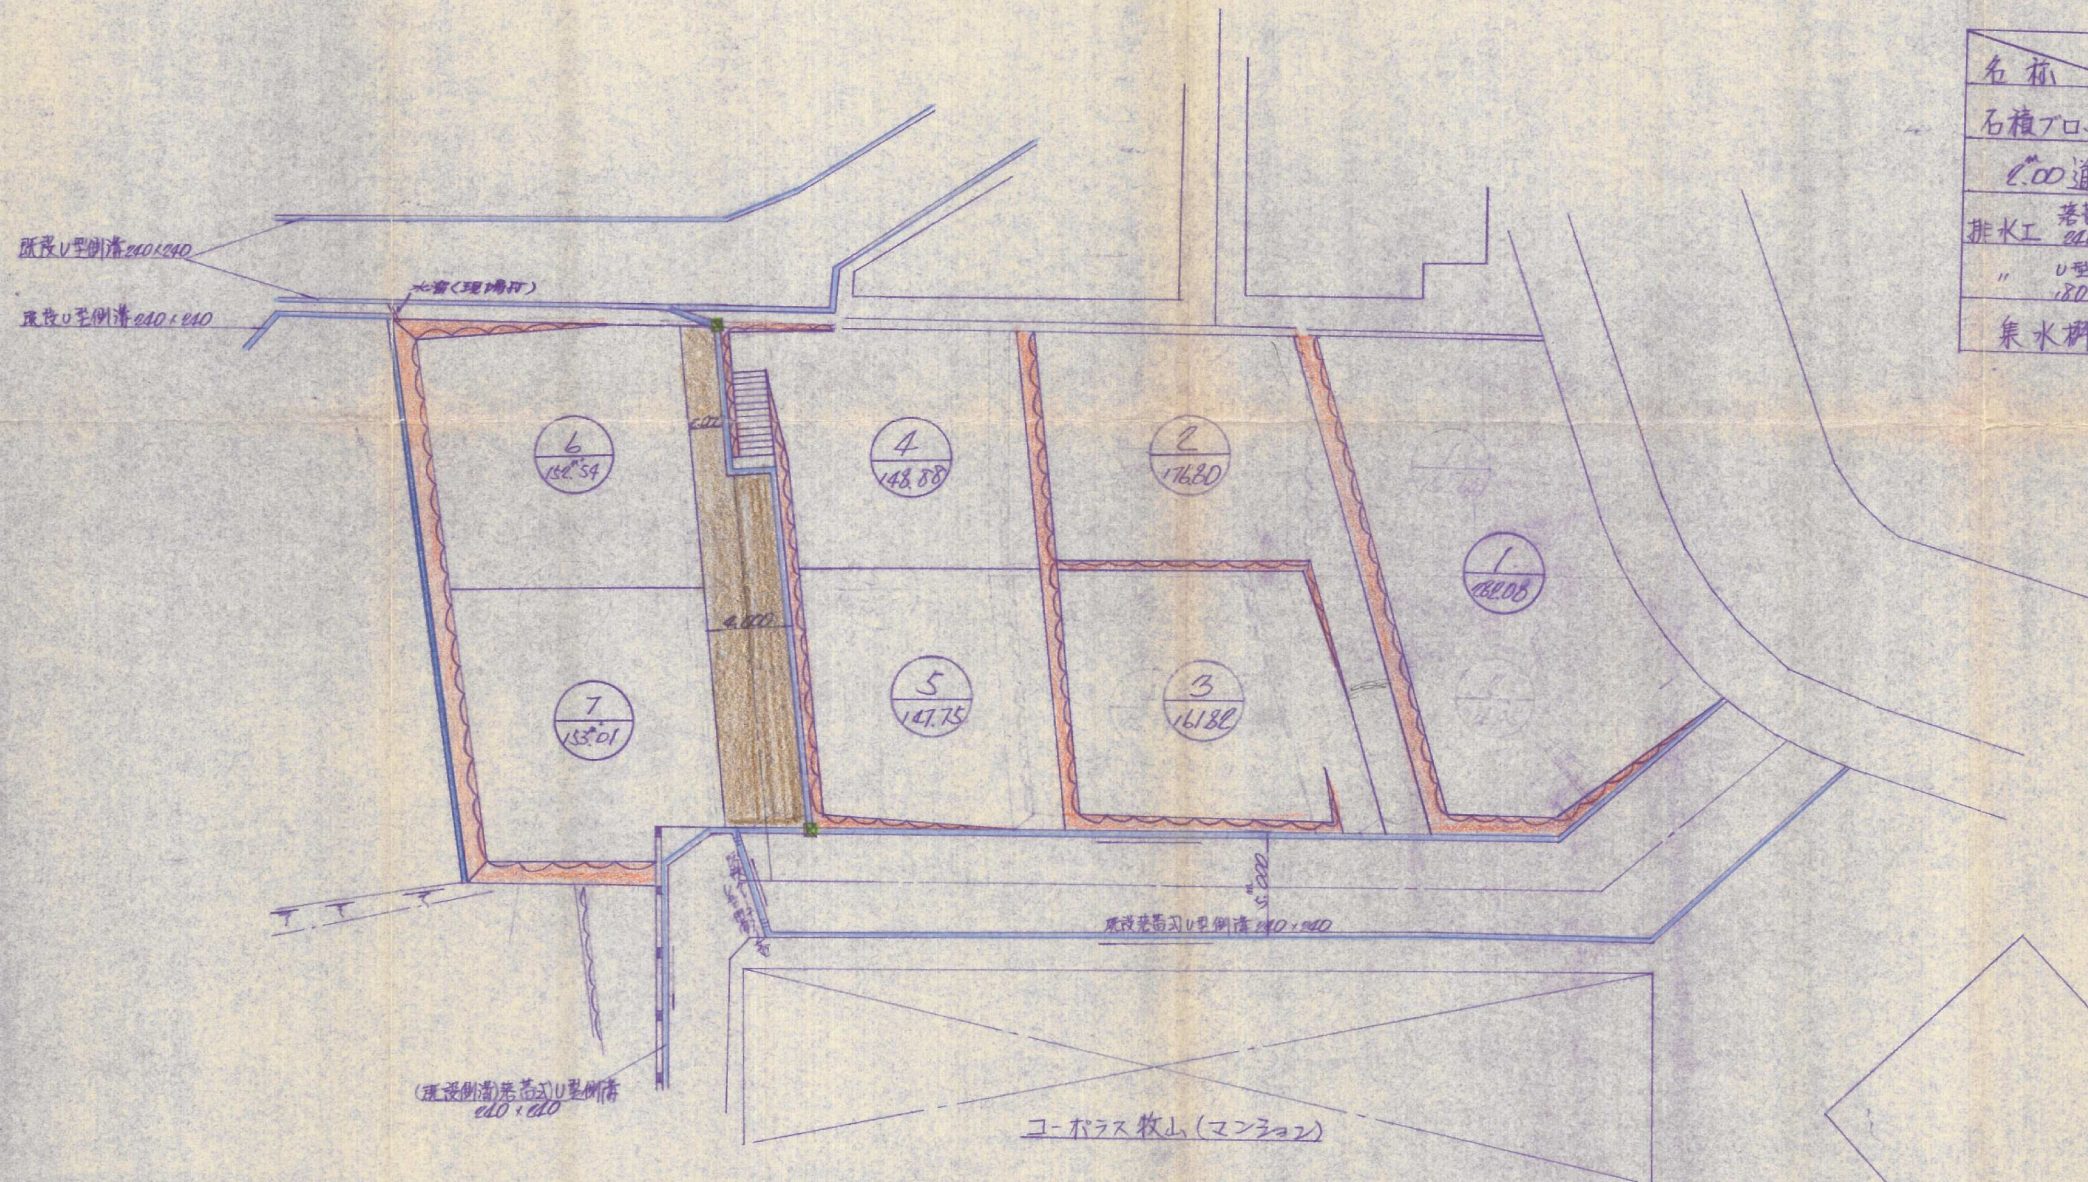

完了 57-10

件名	牧山整地工事	図番	NO-5
場所	戸田乙牧山=丁目	縮尺	S=1:250
図名	土地利用平面図	担当	花田
設計	(株)高工総合設計	月日	

北九州市小倉北区田町1-1番10号  
花田測量登記事務所  
土地家屋  
調査士 花田浩睦  
TEL 561-2266