



現況平面図 Scale = 1/300

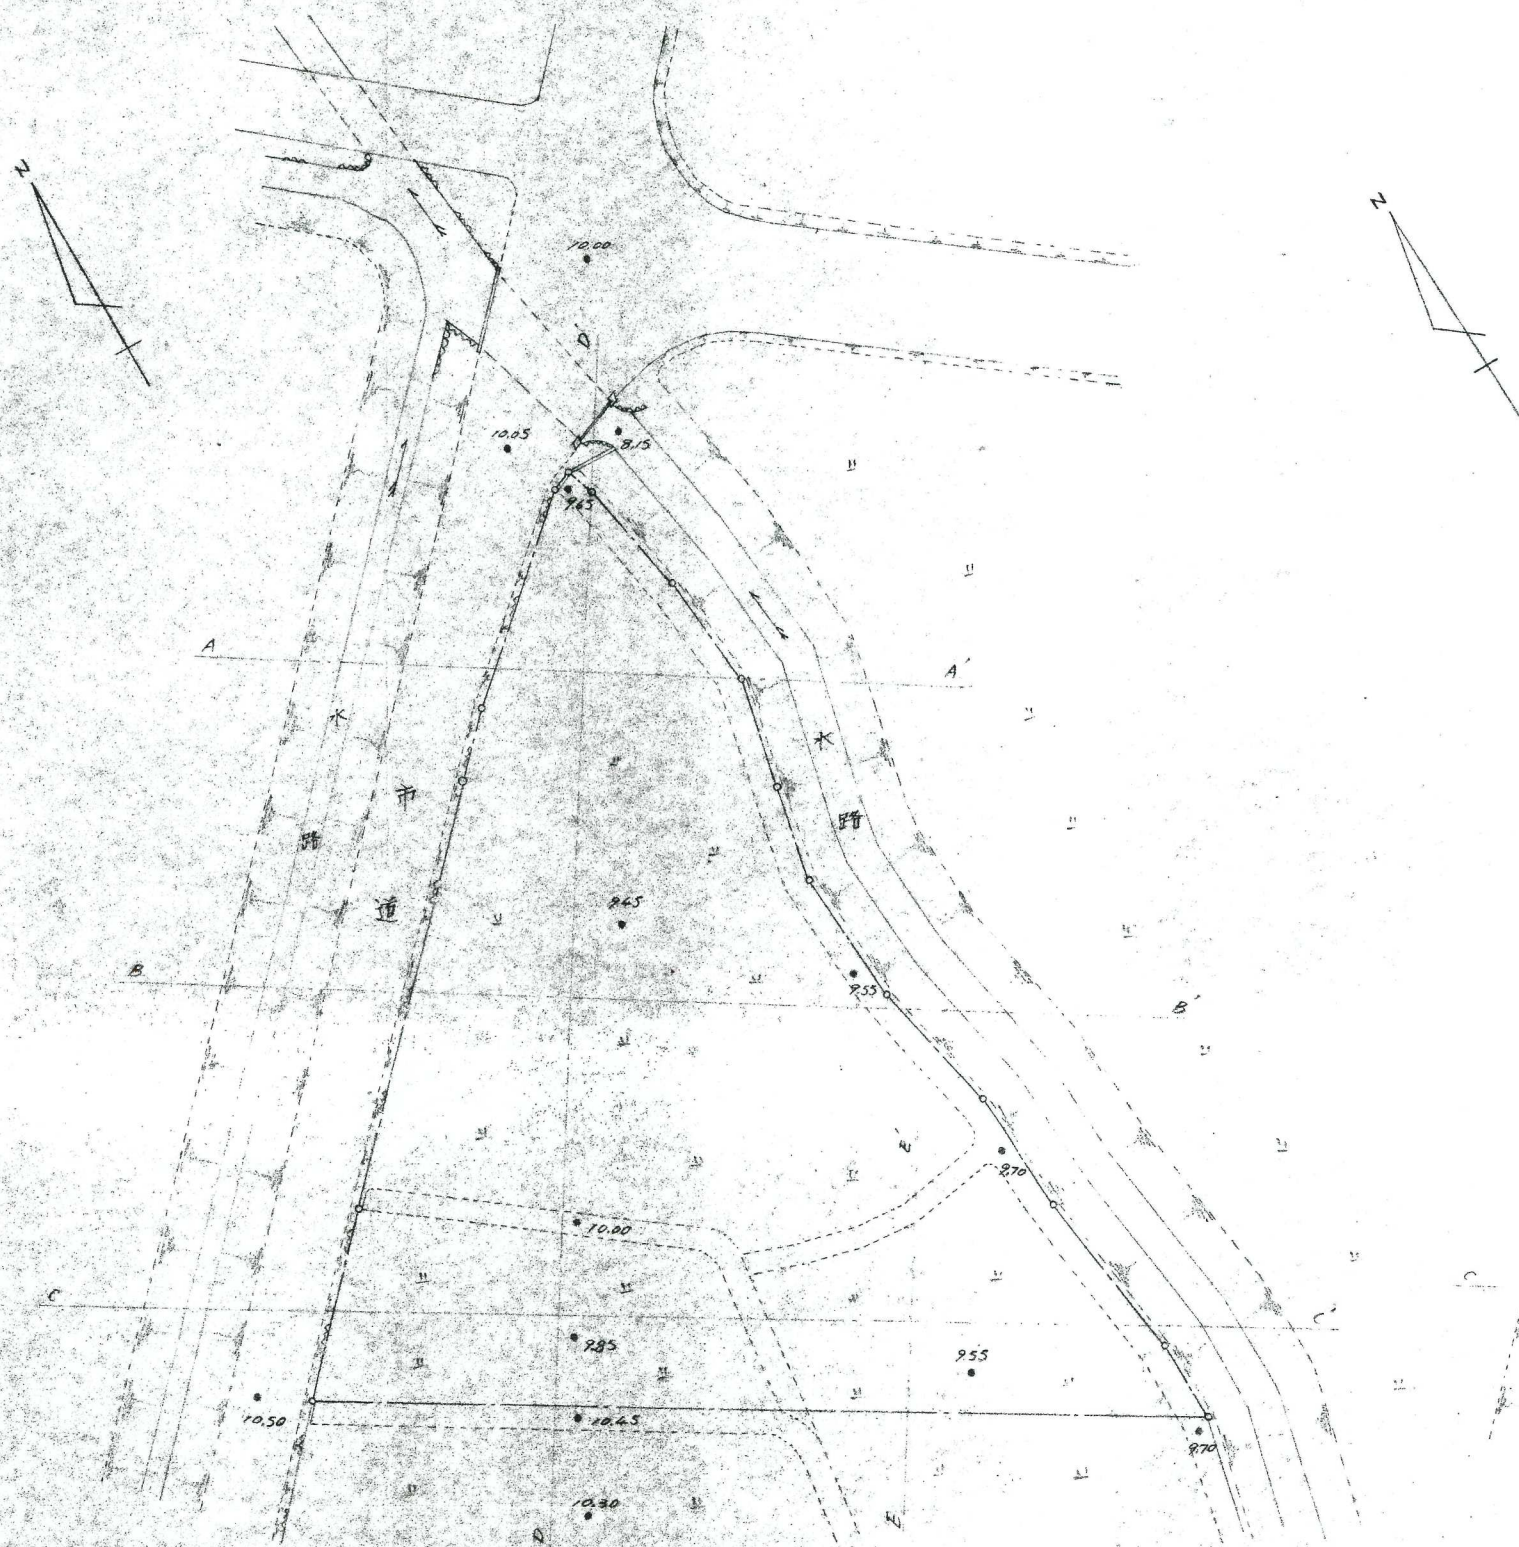

造成計画平面図 Scale = 1/300

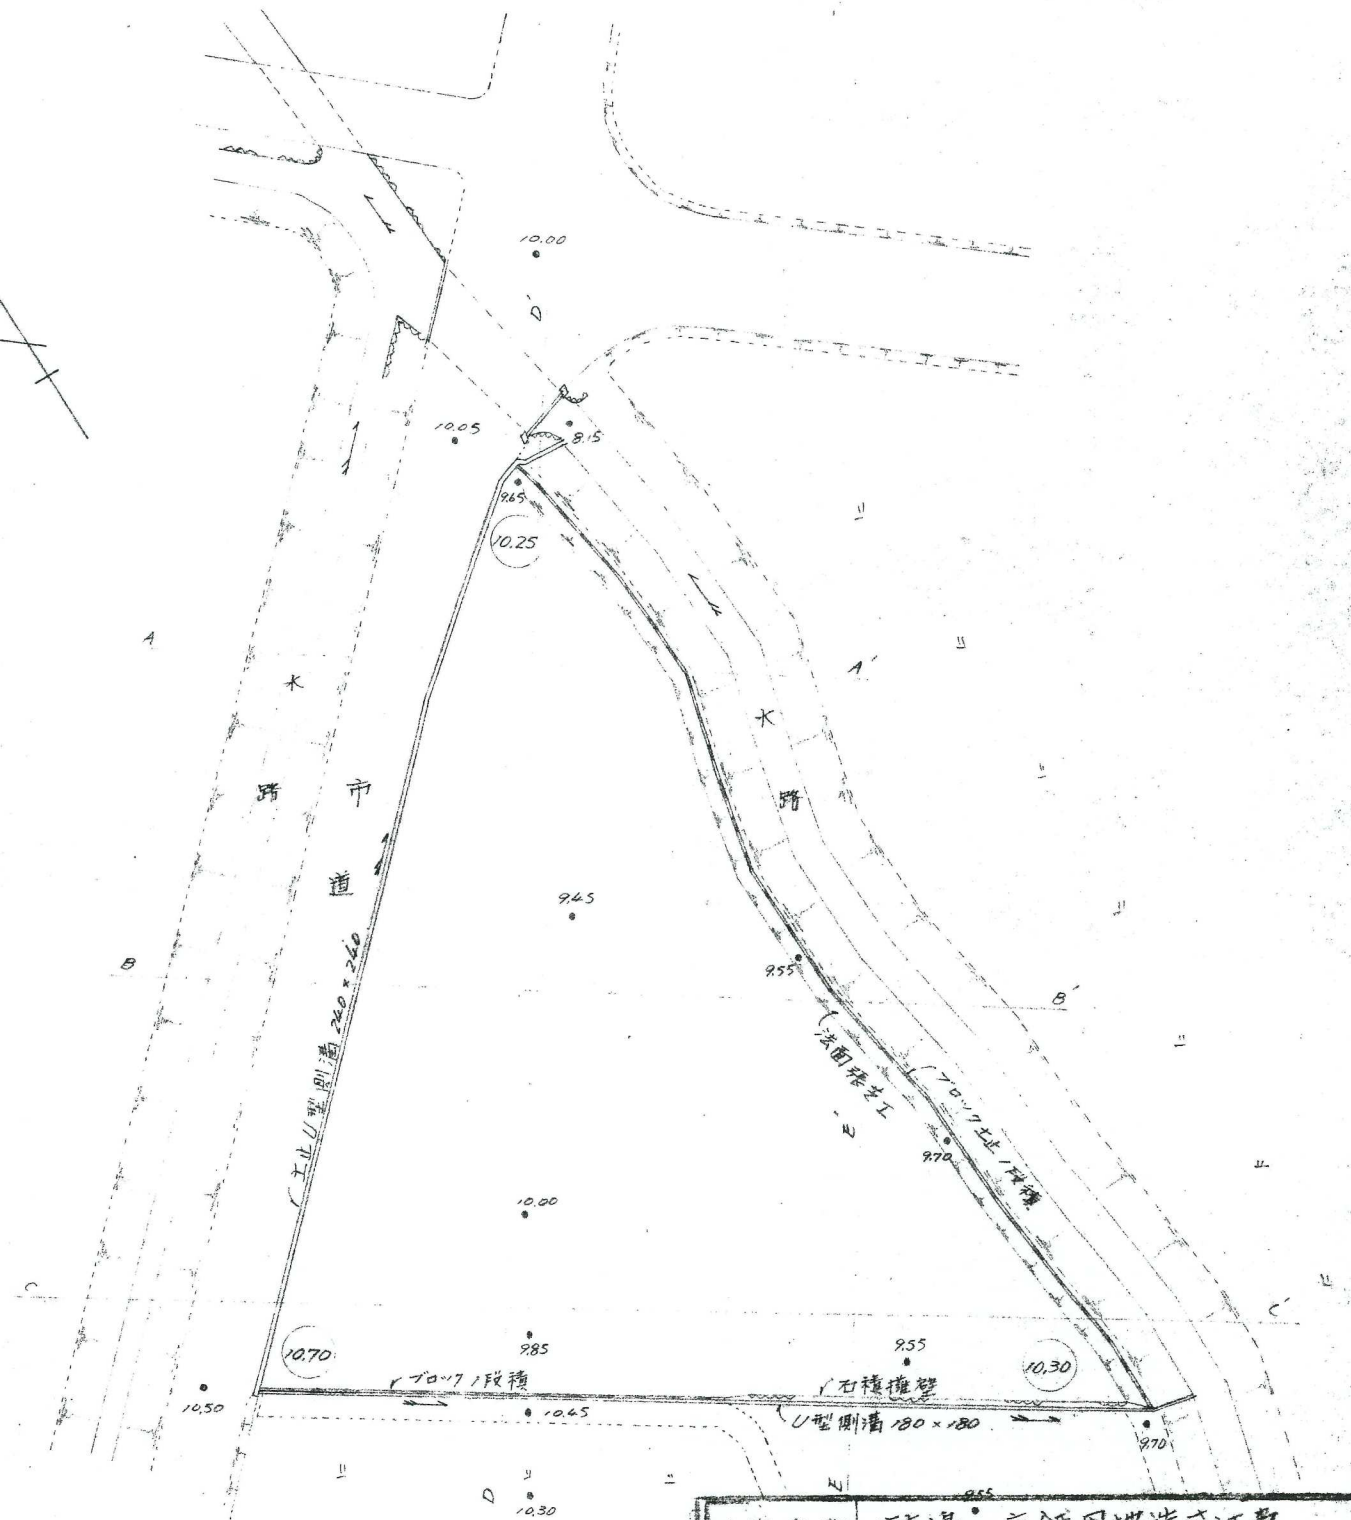

註: ○内数字整地計画地盤高

工事名称	村嶋区店舗用地造成工事		
事業主	村嶋照夫		
工事場所	小倉区大野長野高柳 740-4		
図面名称		縮尺	
作成年月日	昭和48年10月23日	図番	
<div>上村</div> <div>開発設計・建築設計 土地家屋調査士 北九州市八幡区中央1丁目3-11号 TEL 671-4923</div> <div>事務所</div>			