




○ → 撮影方向

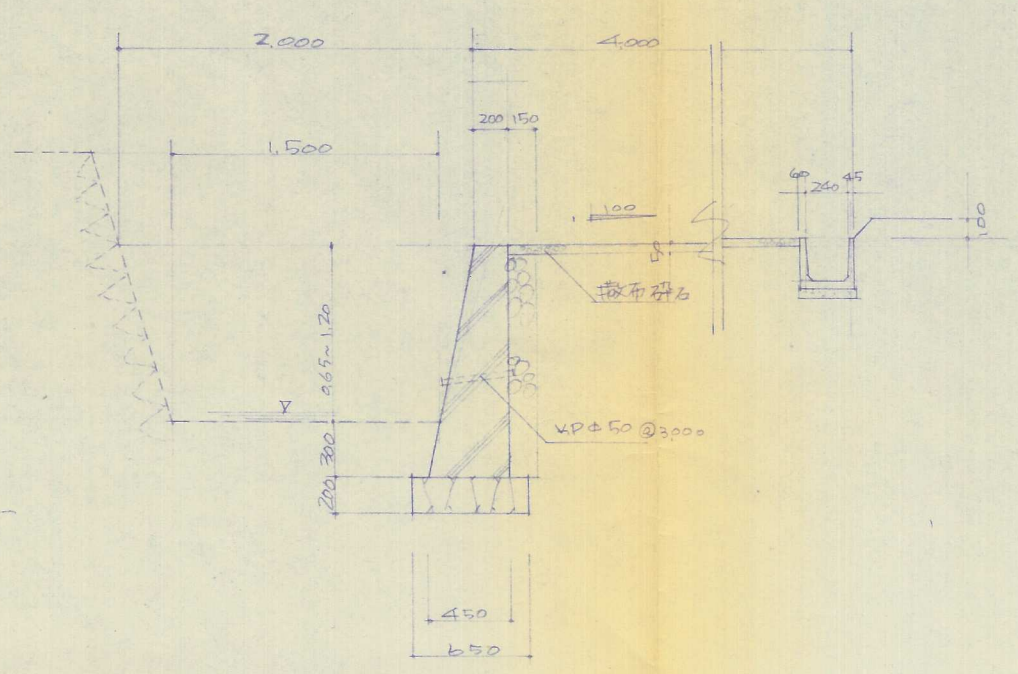

① 木路擁壁標準断面図 $s=1/30$

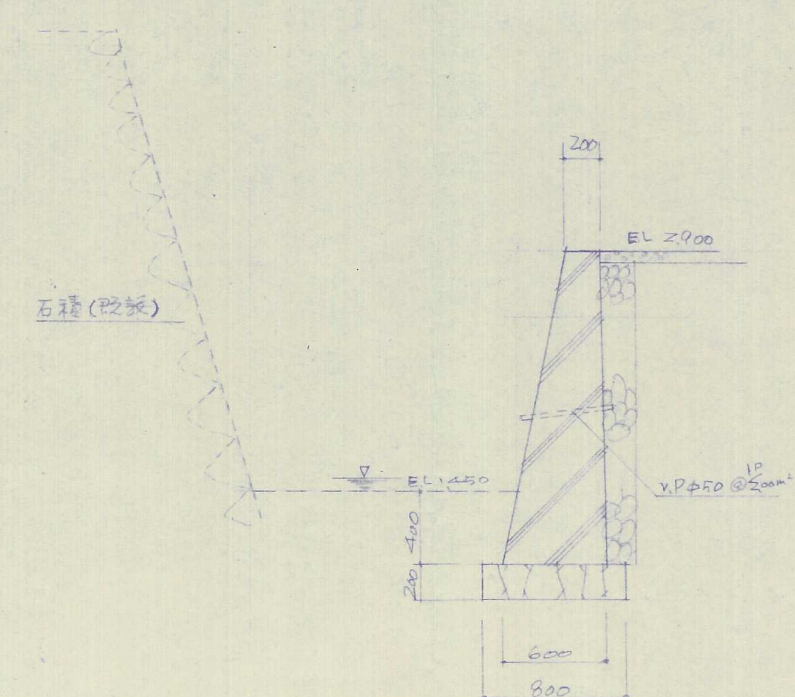

② 木路擁壁断面図 $s=1/30$
 N01~N03
 N04~N07 断面 $s=1/30$
 N01~N03 $R=16,000m$
 N04~N07 $R=15,000m$

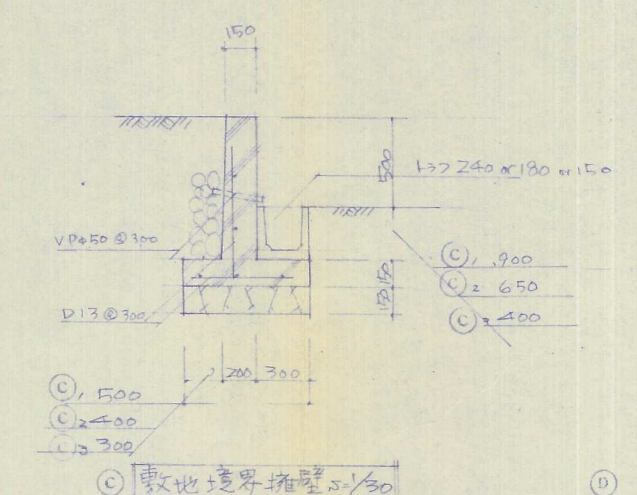

③ 敷地境界擁壁 $s=1/30$

to-106

工事名称	沼津市小倉南区大字木下114番地 宅地開発工事		
図面名称	計画平面図、構造物断面図		
縮尺	1/300 1/30	図面番号	3/4
設計	北九州市小倉南区大字木下114番地 電話 451-0049 武富一級建築士設計事務所 一級建築士(登録)第26250号 武富貞夫		