


計画平面図  
排水計画図

地番	135-50 外
土地の所在	北九州市小倉南区大字吉田字八反田

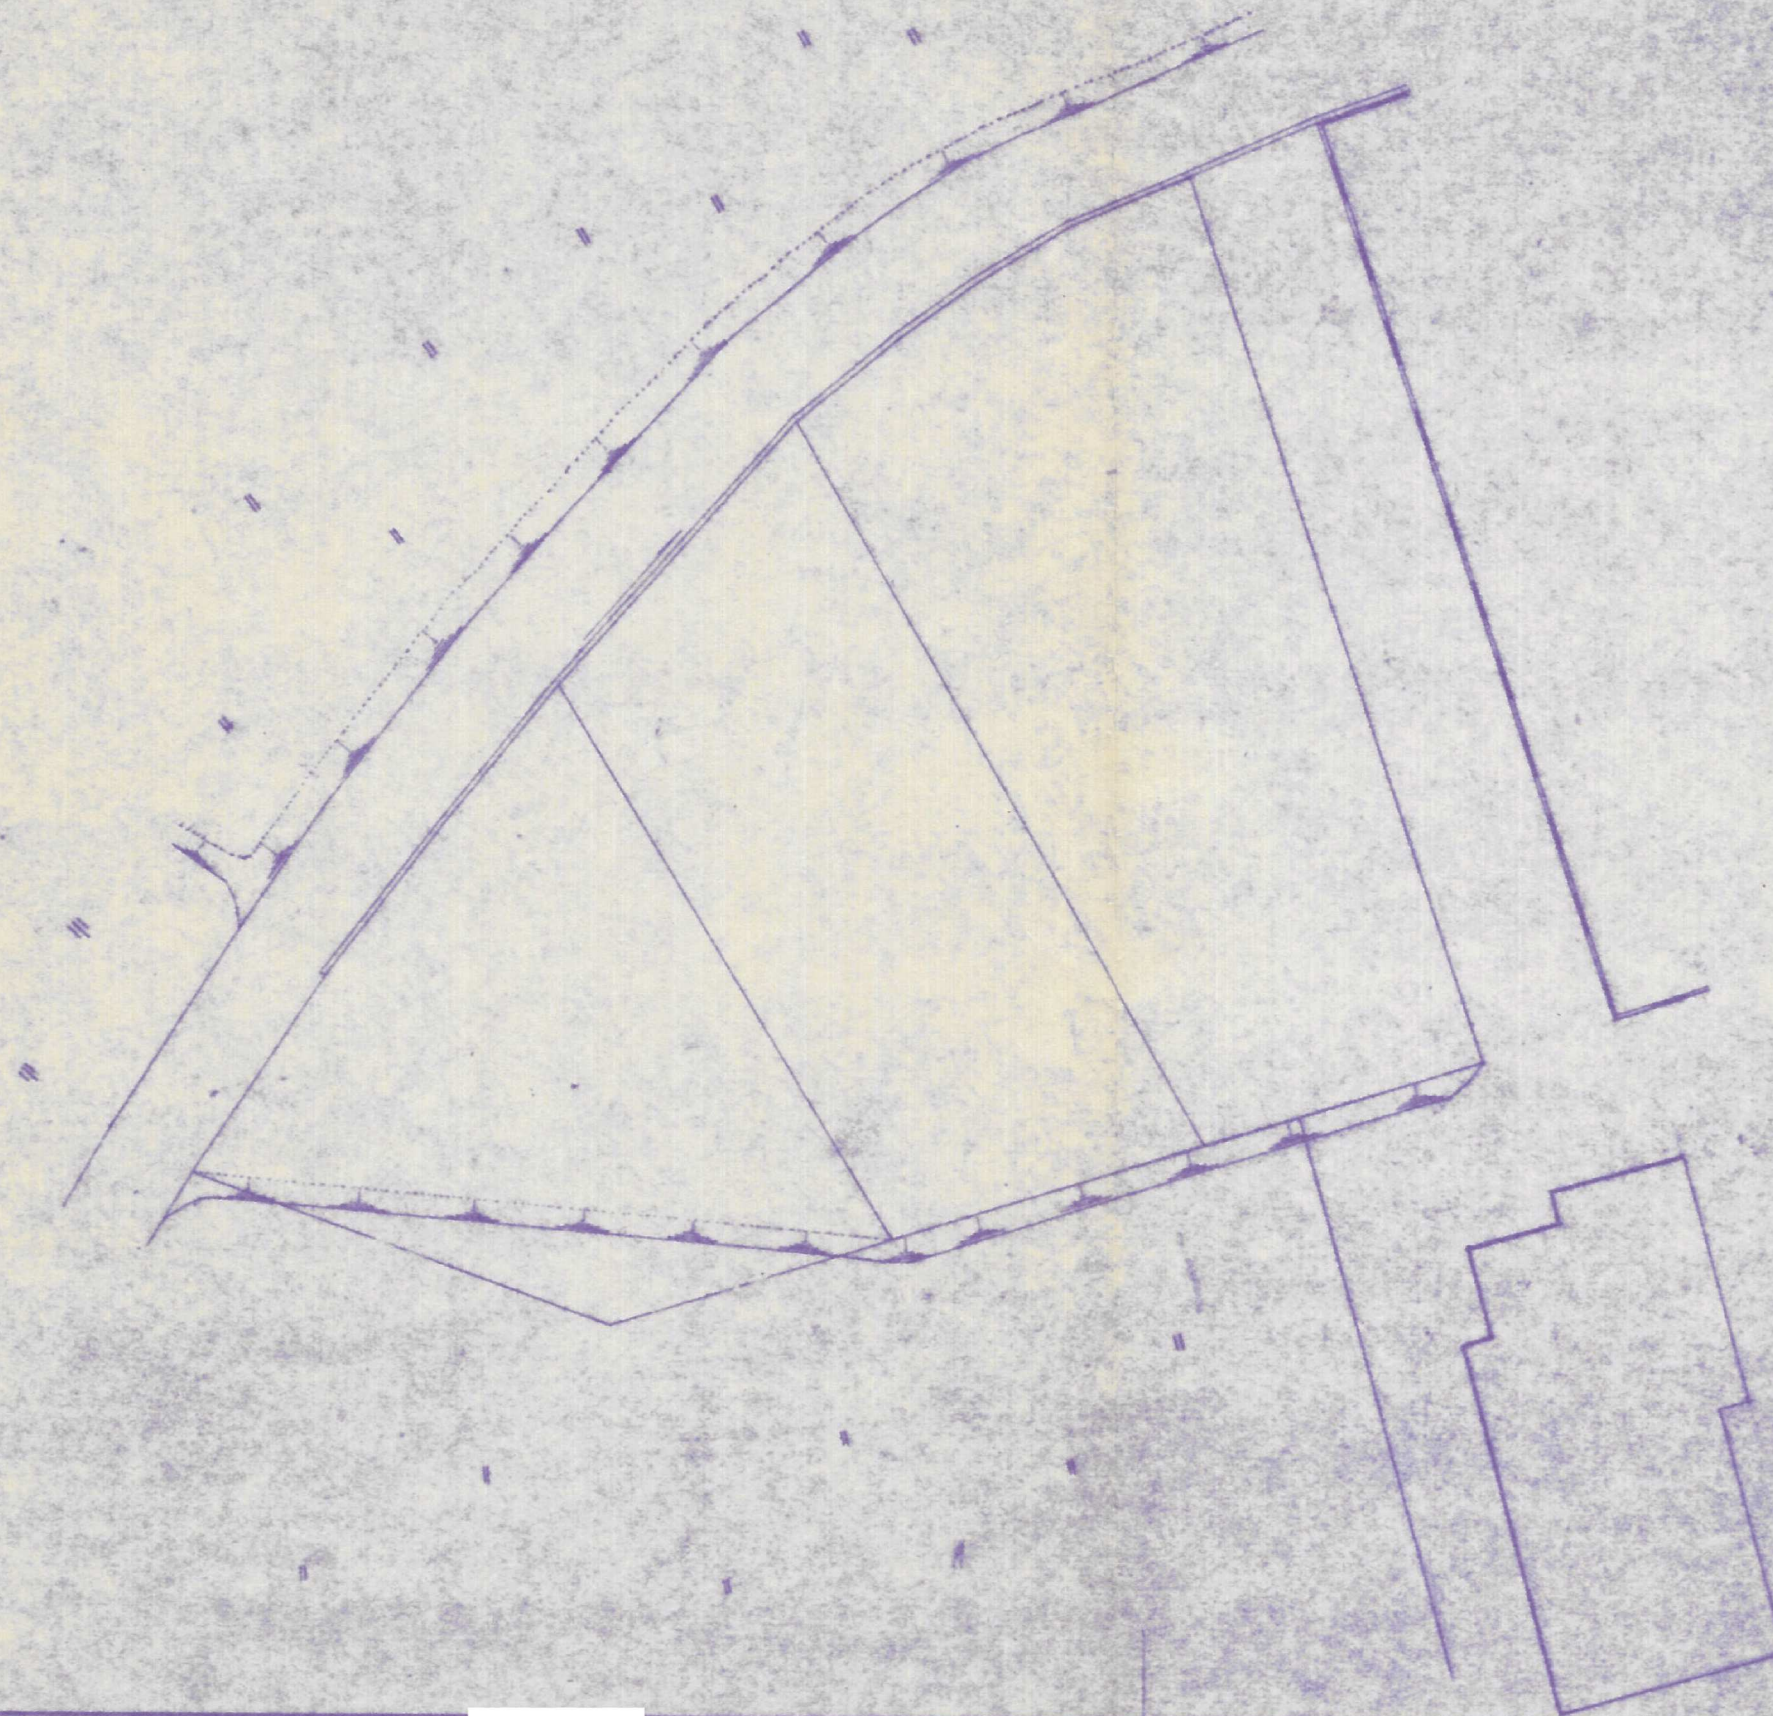

作製者	北九州市小倉北区田町15番1 土地家屋調査士 半田和 (昭和59年10月19日作製)	申請人		縮尺	1/250
	(土地家屋調査士 支部)				