


土地利用計画平面図 縮尺=1:200
北九州市小倉南区大字道原 223-4外3筆

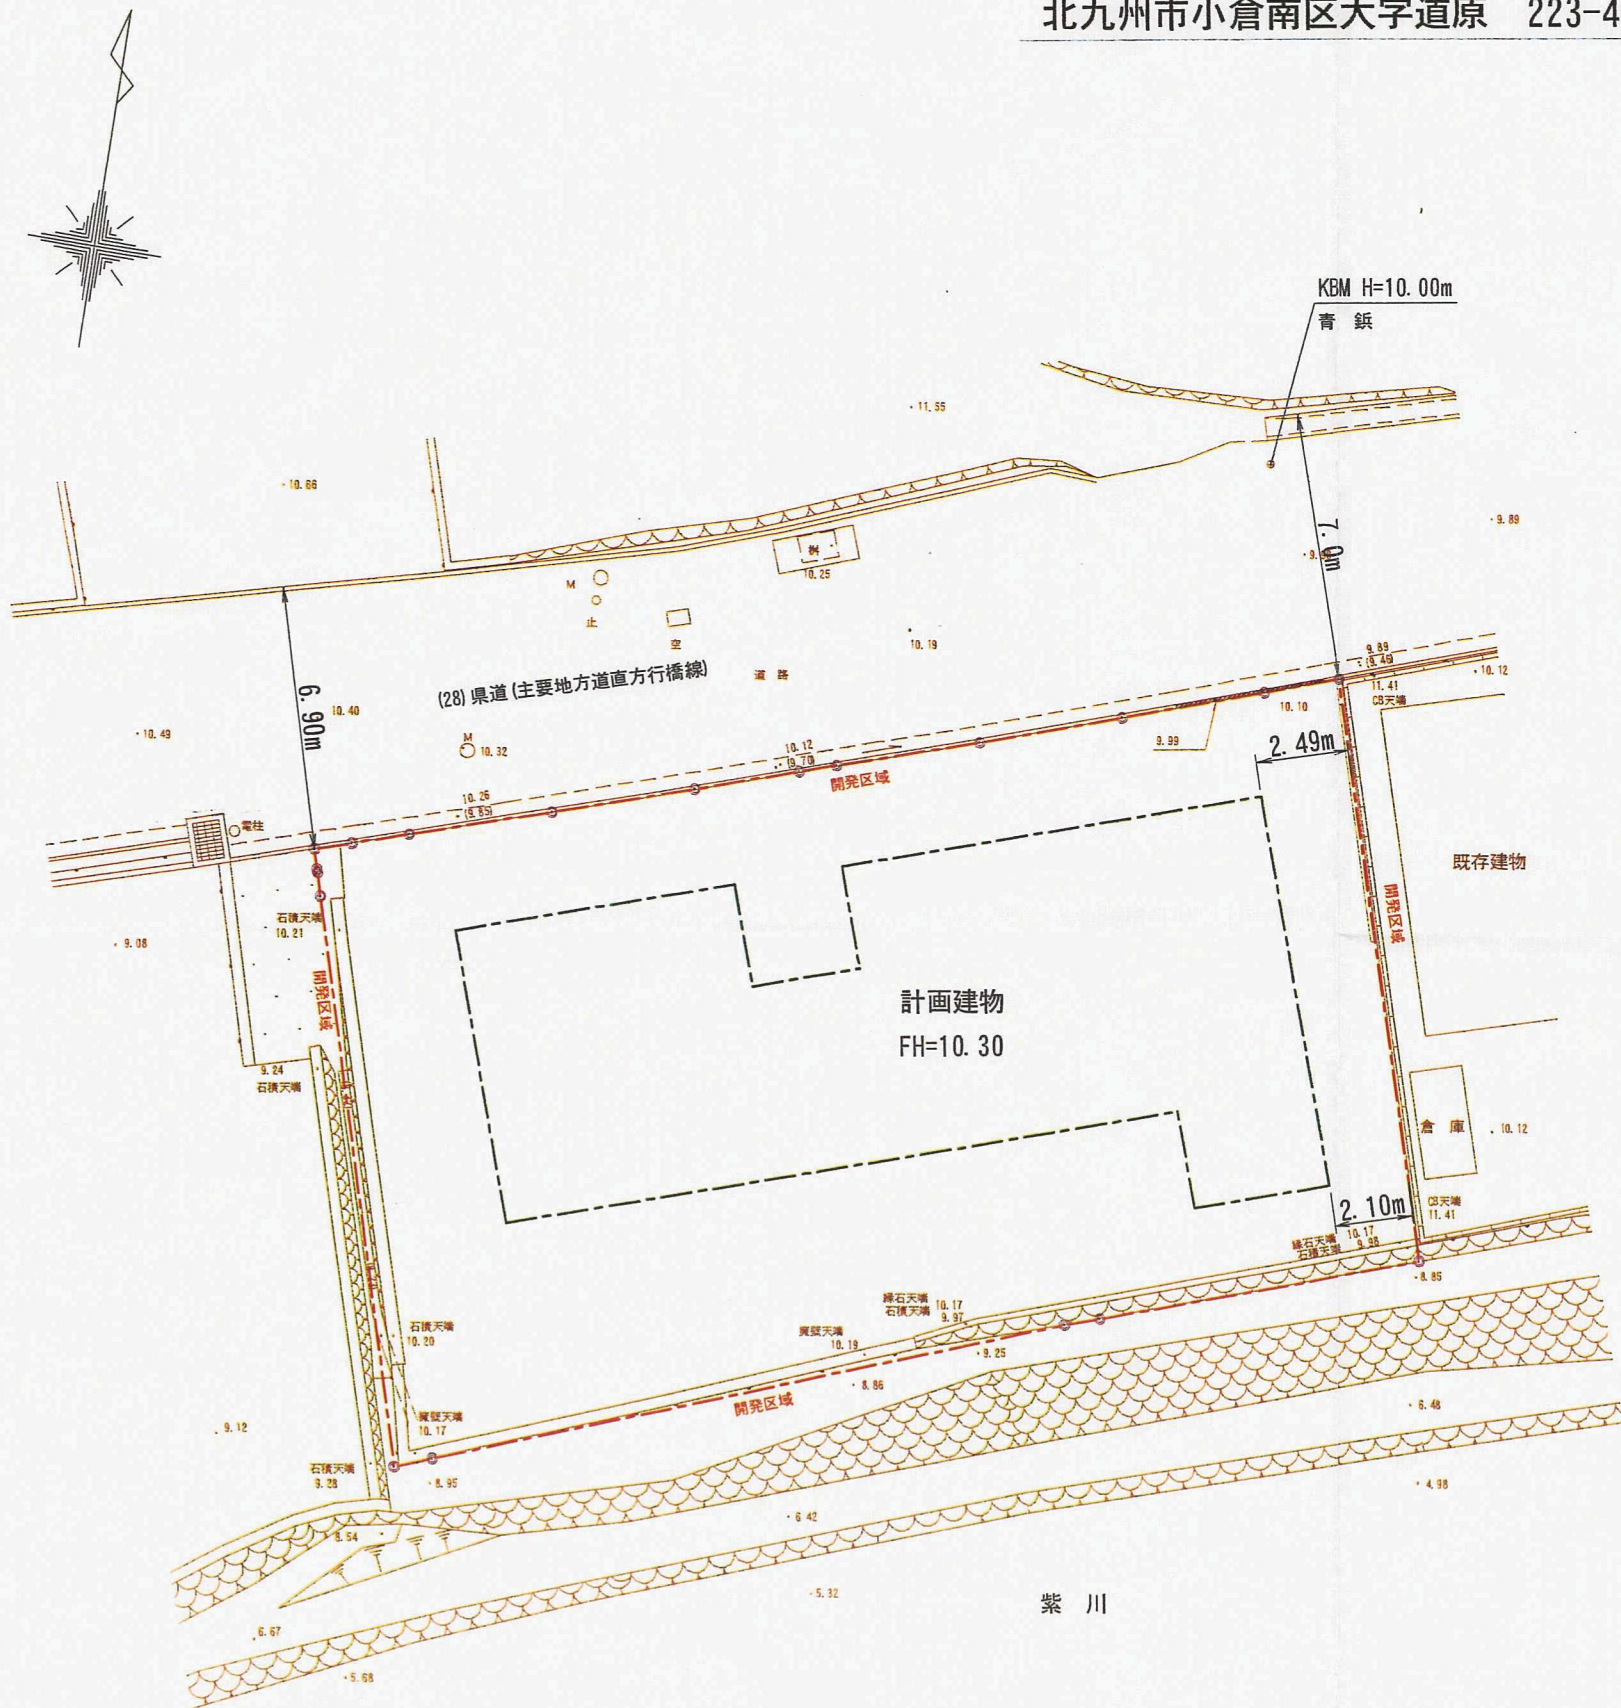

竣工
竣工

開 発 者	濱野 健太郎		
開発区域 の地名	北九州市小倉南区大字道原 223-4外3筆		
図面 種別	土地利用計画平面図		
図面番号	縮 尺	設計年月日	
5	1:200	H25 8	
設計者	北九州市小倉北区今町三丁目17番6号 (有) 光洋技建 TEL 591-6869 氏名 永井 正嗣		