

建物概要

構造 ナショナル住宅鉄骨造
 屋根 着色亜鉛鉄板折版葺
 外壁 糸オフレキパネル
 基礎 鉄筋コンクリート布基礎
 建具 アルミサシユー

台所内装

天井 ロッケー貼(不燃才1021号)
 壁 プラスターボード9mm下地
 不燃クロス 2020号

面積表


敷地面積	$27.0 \times 16.5 + 31.85 \times (3.9 + 5.6) + 28.9 \times 8.7 / 2$	495.67
建築面積	$6.46 \times 6.46 + 0.6 \times 1.3 + 0.76 \times 5.44$	46.65
1階床面積	6.46×6.46	41.73
2階床面積	$6.46 \times 6.46 - 1.88 \times 1.8$	38.35
延面積		80.08
ポーチ面積	0.6×1.3	0.78

パナホーム ニューF 80.00

80.08㎡(24.22坪)

基本プラン 831C18

玄関ポーチ バリア・ラン4

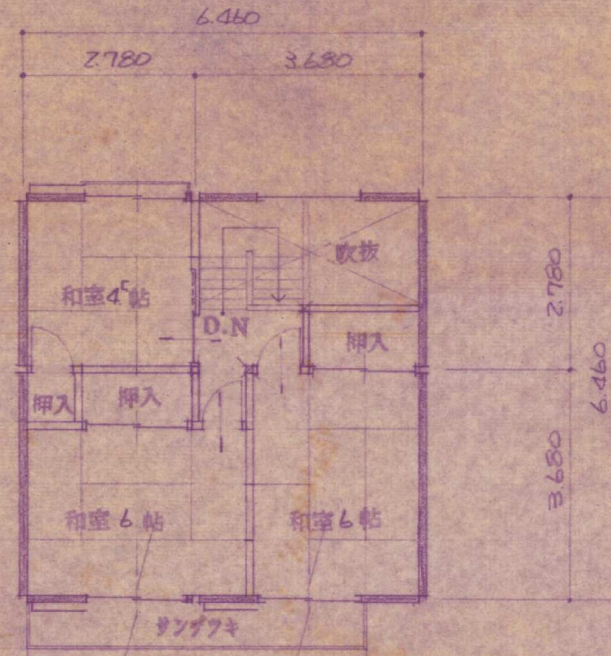


2階平面図

S:1/100




西立面図

S:1/100

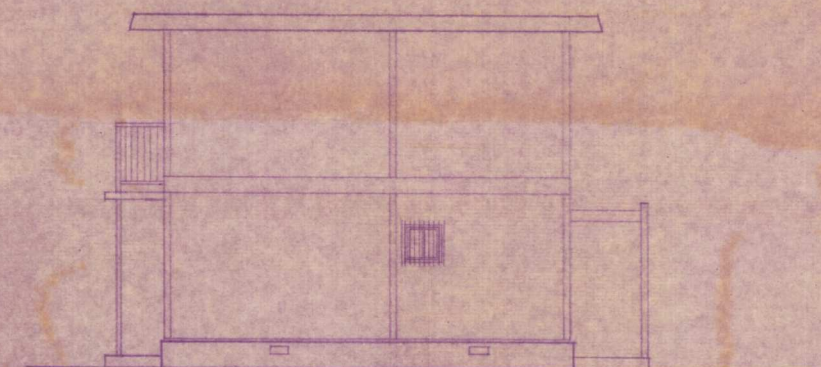


南立面図

S:1/100

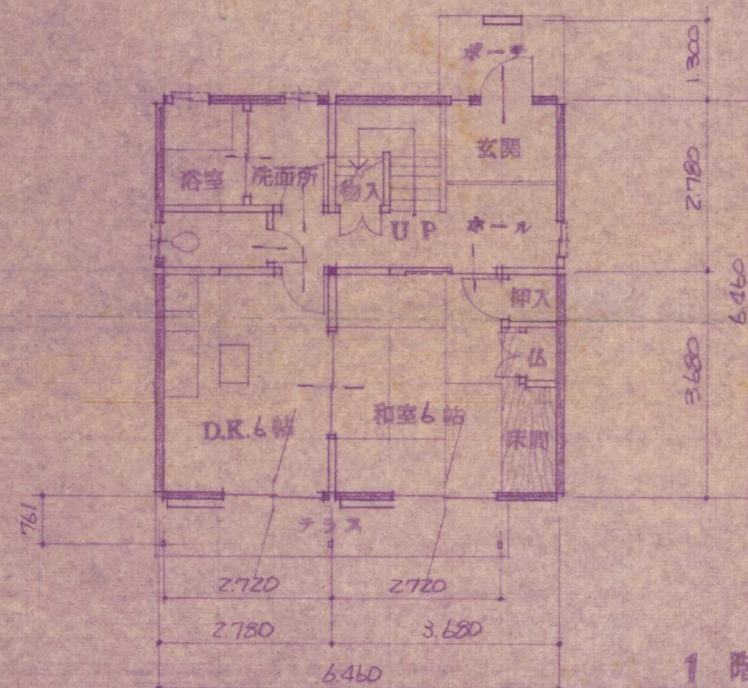

1階平面図

S:1/100

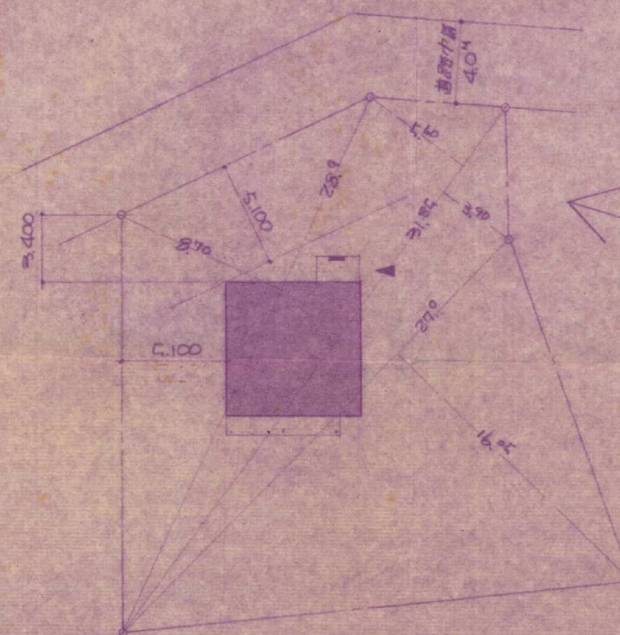

配置図

S:1/300



見取図



型式

工場生産住宅公庫承認番号 0203-1

図名

平面図・立面図・附近見取図

縮尺

1/50 1/100

作成者

OKAJI

作成年月日

53年1月26日

施主名

田村

邸

(1)石井 780214