
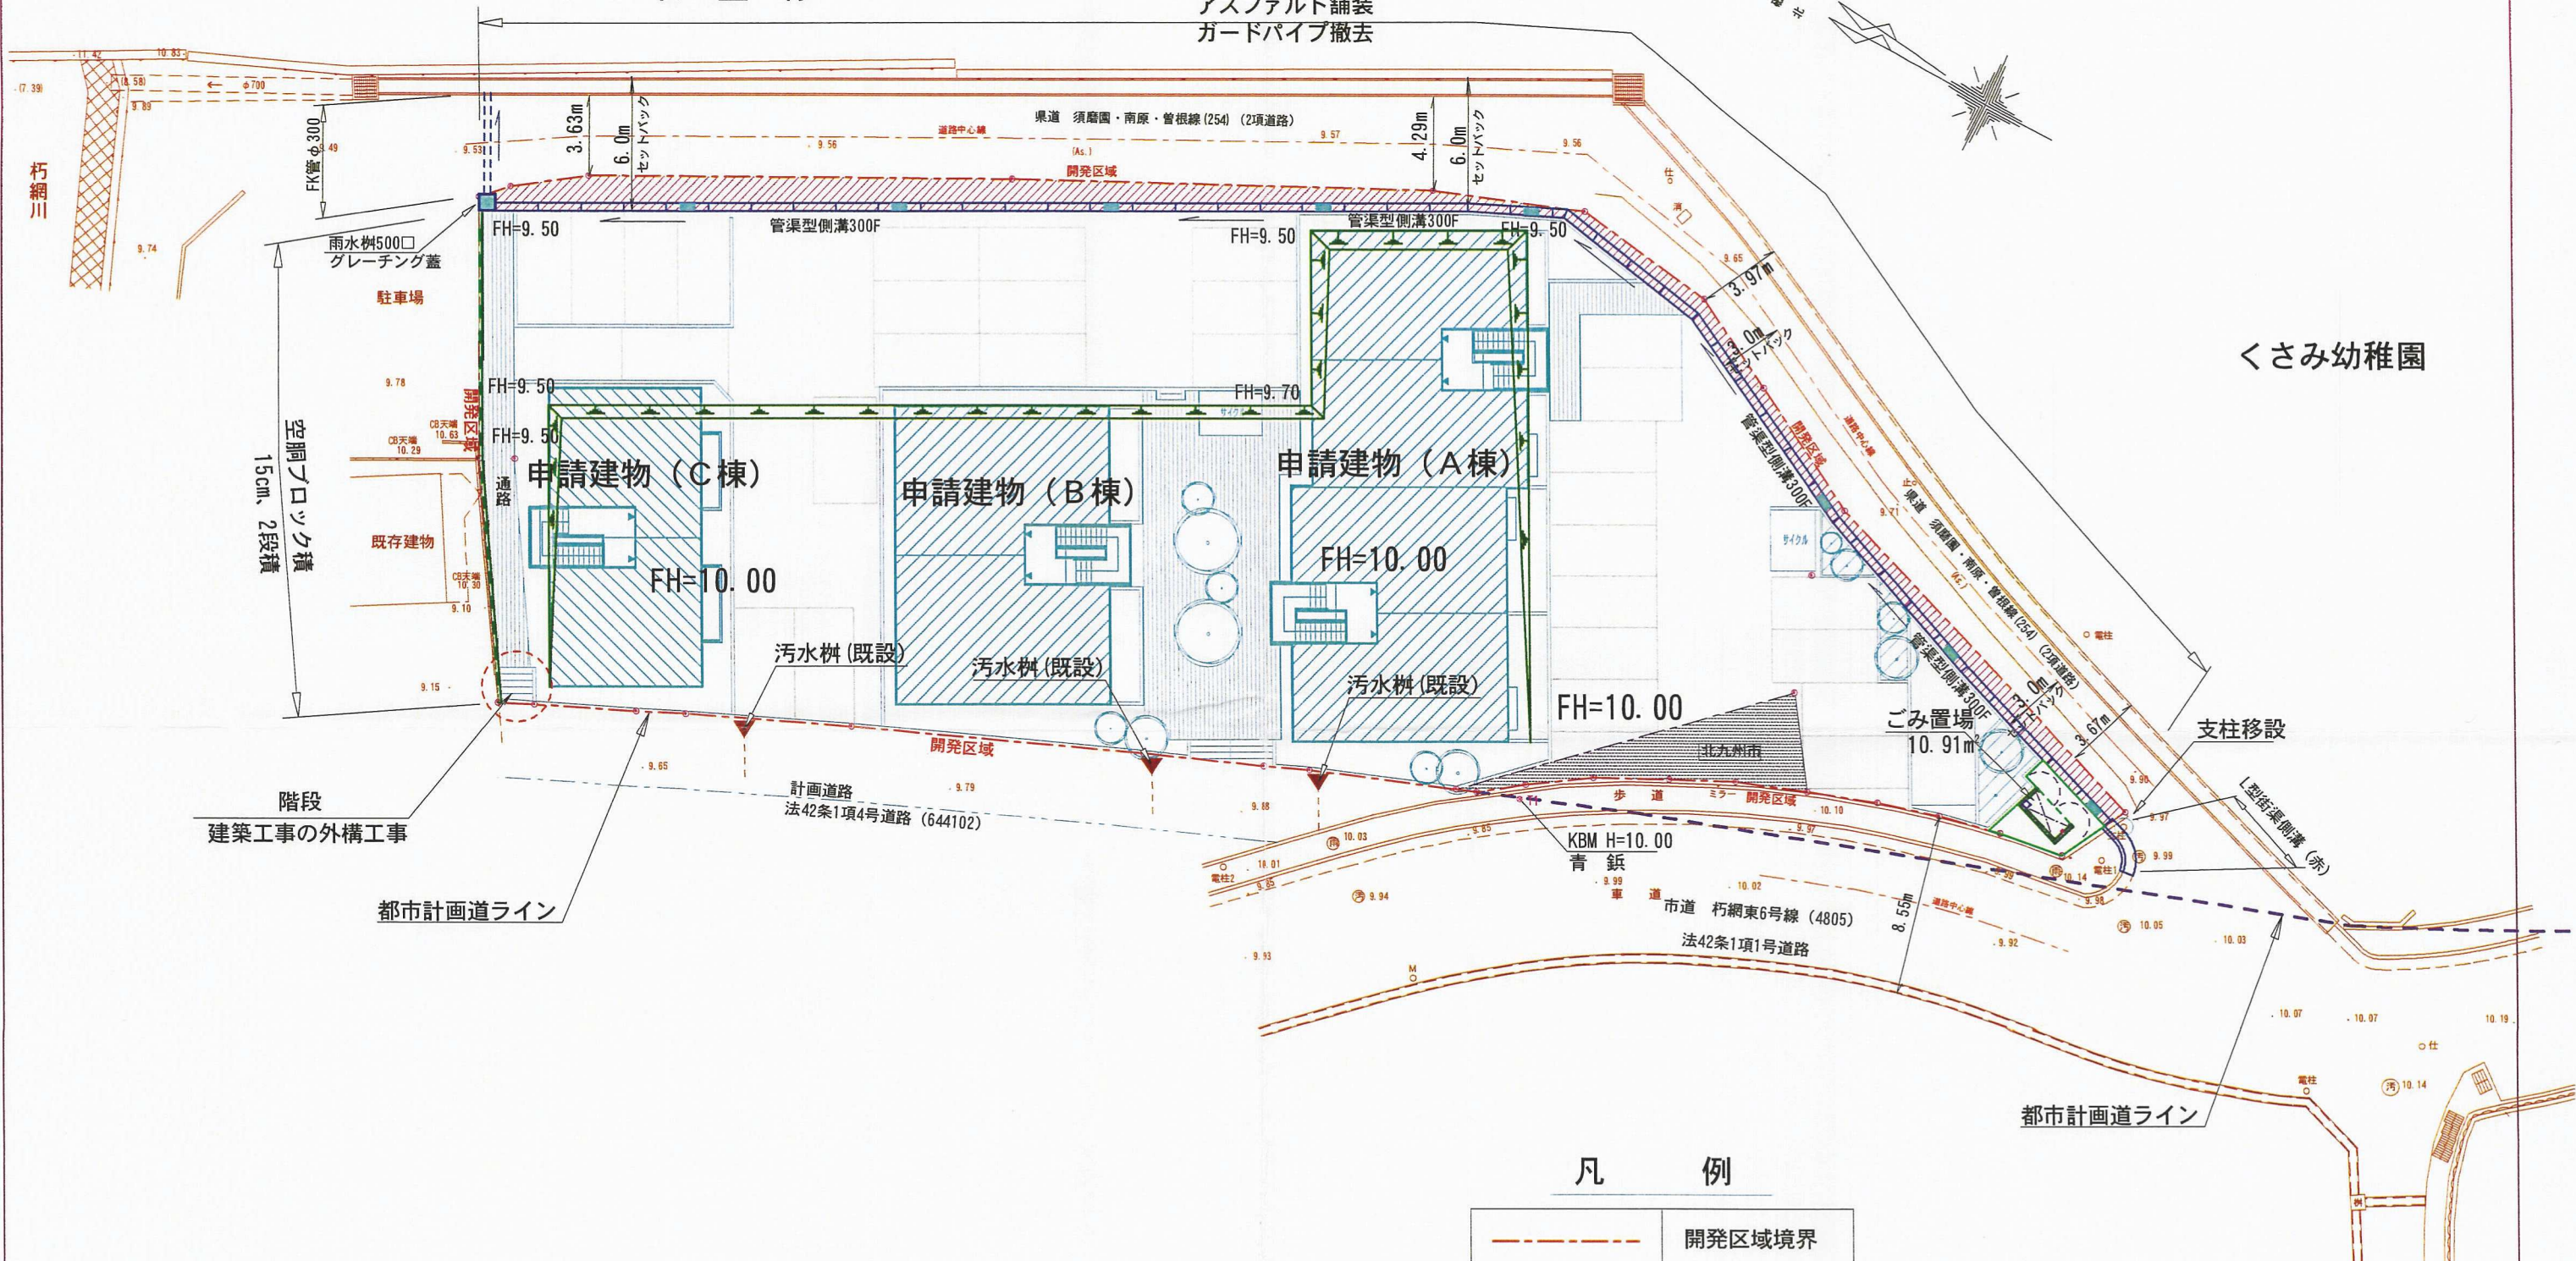


# 土地利用計画平面図 縮尺=1:300

北九州市小倉南区朽網東三丁目1306-1外

J R 日 豊 線

アスファルト舗装  
ガードパイプ撤去

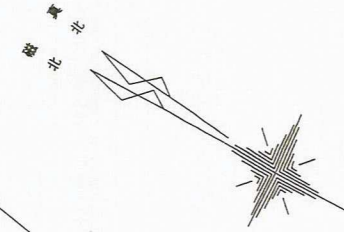

くさみ幼稚園

## 凡 例

	開発区域境界
	土 羽 工 (1;1.8)
	空胴ブロック積
	セツバック部分
	交換用地

竣工

開 発 者	出谷三治		
開発区域 の地名	北九州市小倉南区朽網東三丁目1306-1外		
図面 種別	土地利用計画平面図		
図面番号	縮 尺	設計年月日	
7	1:300	H24 11 1	
設計者	北九州市小倉北区田町14番28号 (有)サニ-測量設計事務 TEL 583-7133 氏名 明月 照美 印		

24129