


造成竣功平面图
S=1:300

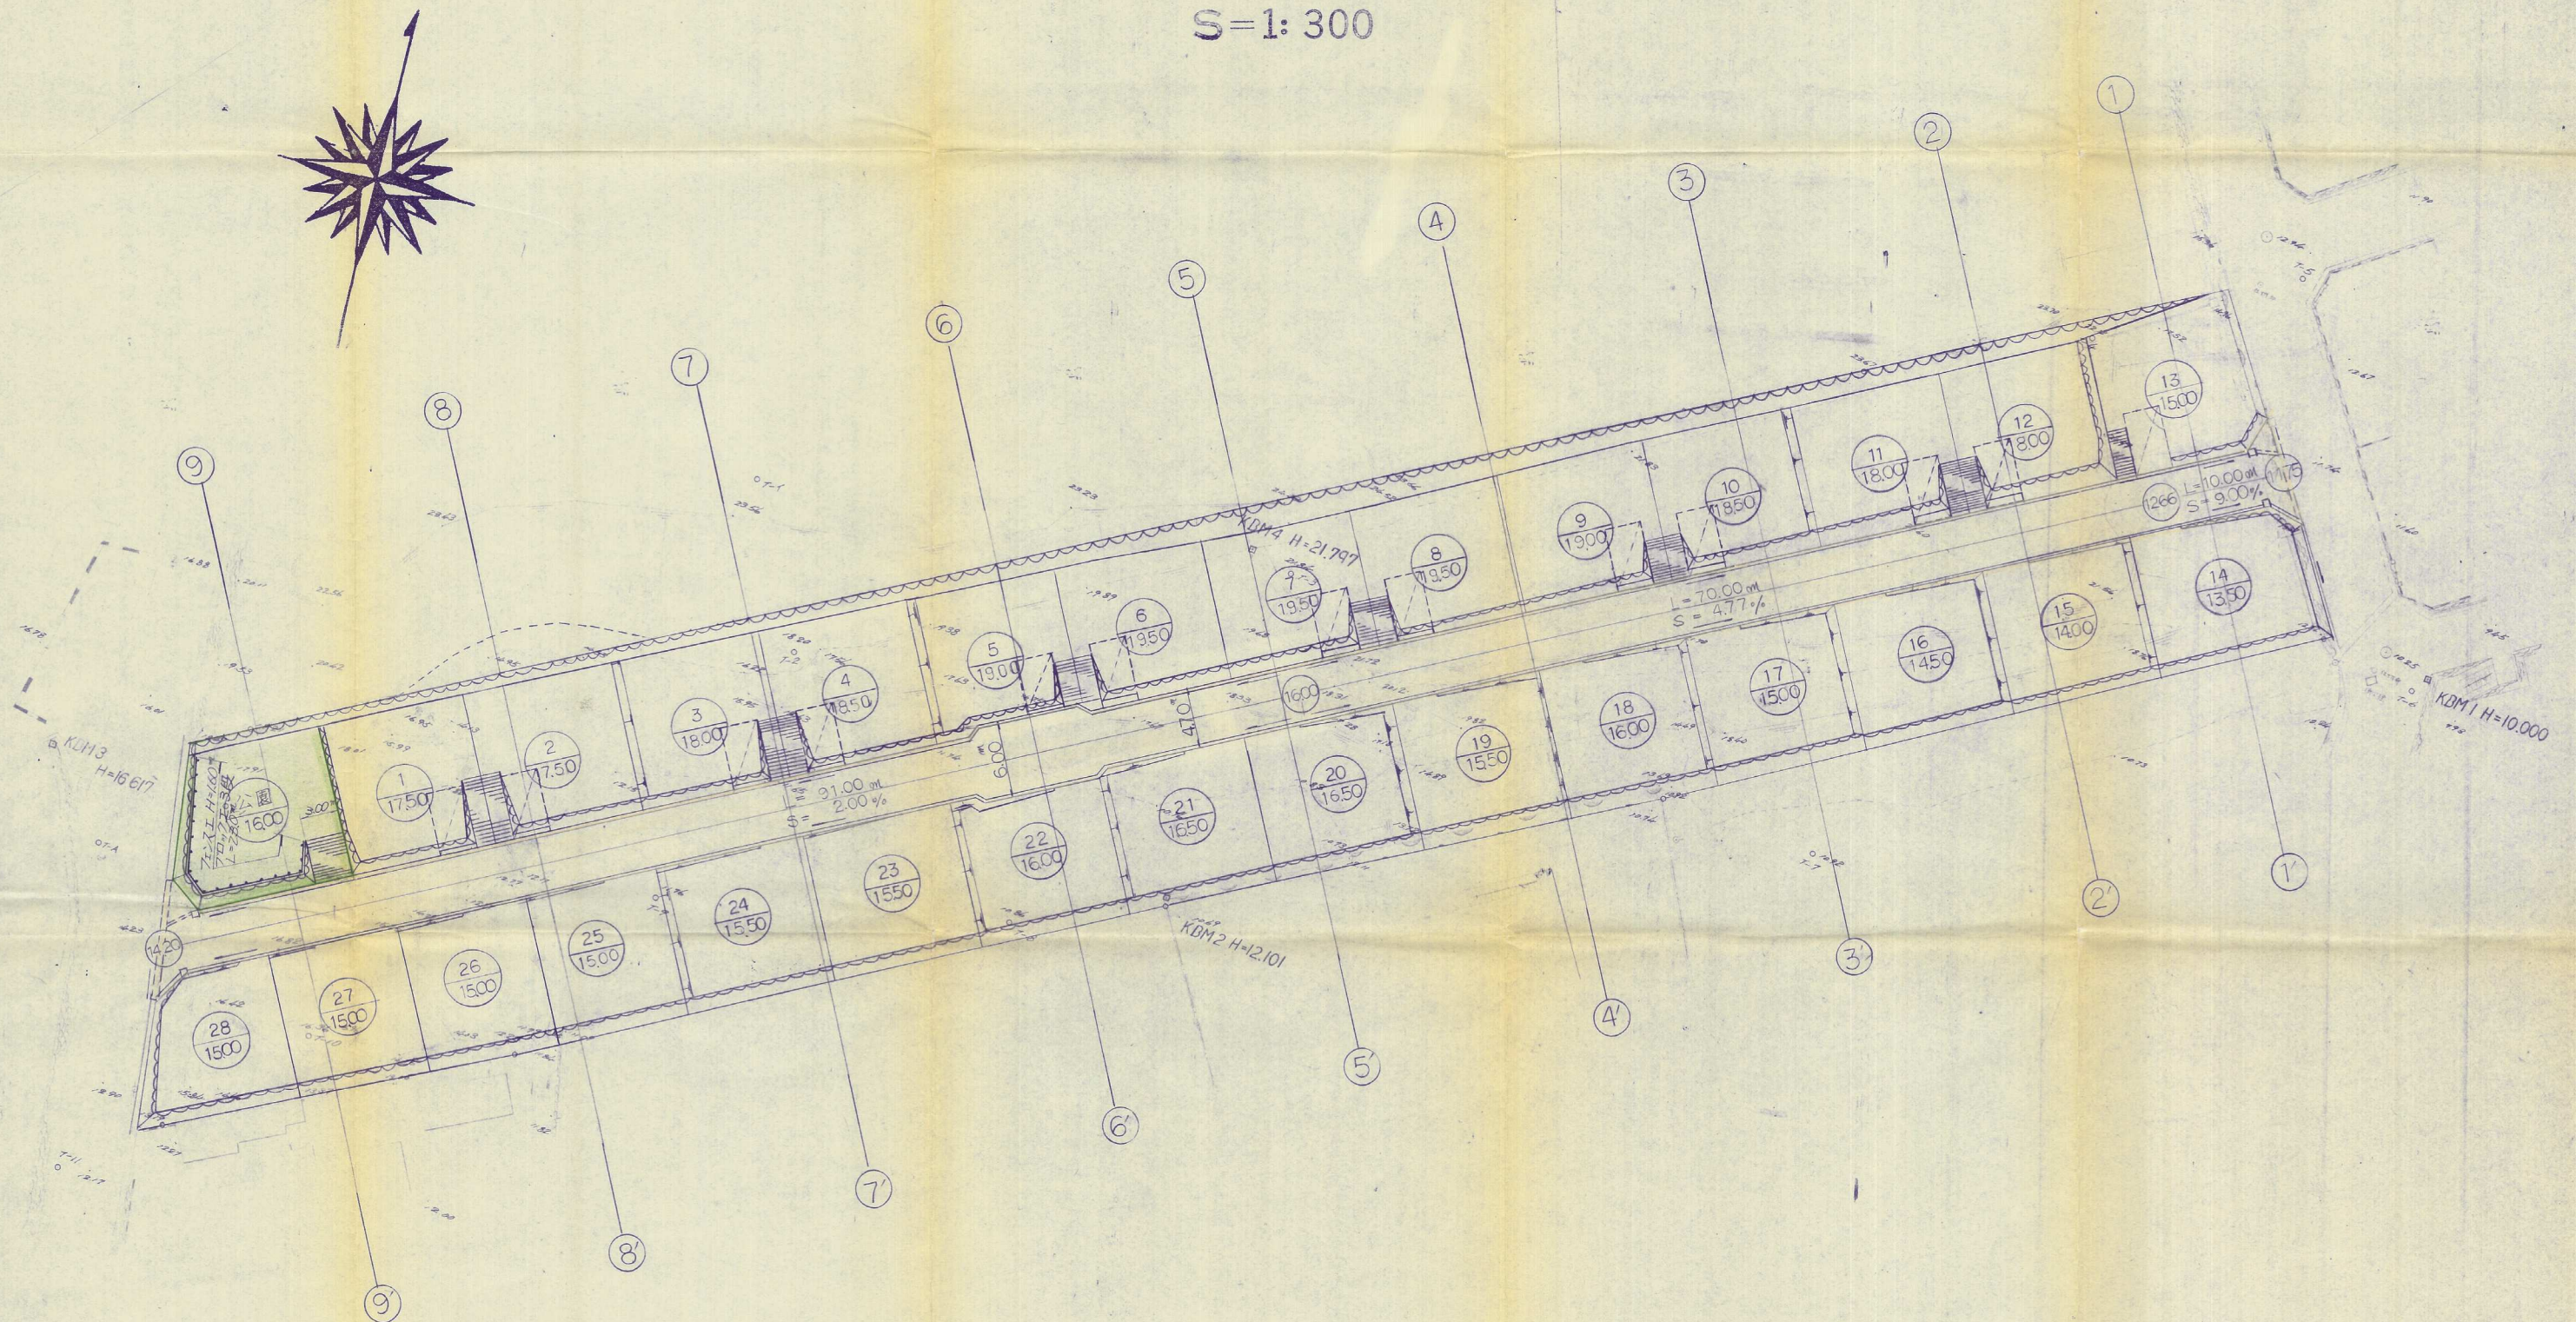

52-110

件名	宅地造成 工事	図番	No. 3
場所	小倉南区大字沼	縮尺	1:300
図名	造成竣功平面图	担当	
設計	太平開発株式会社	月日	