
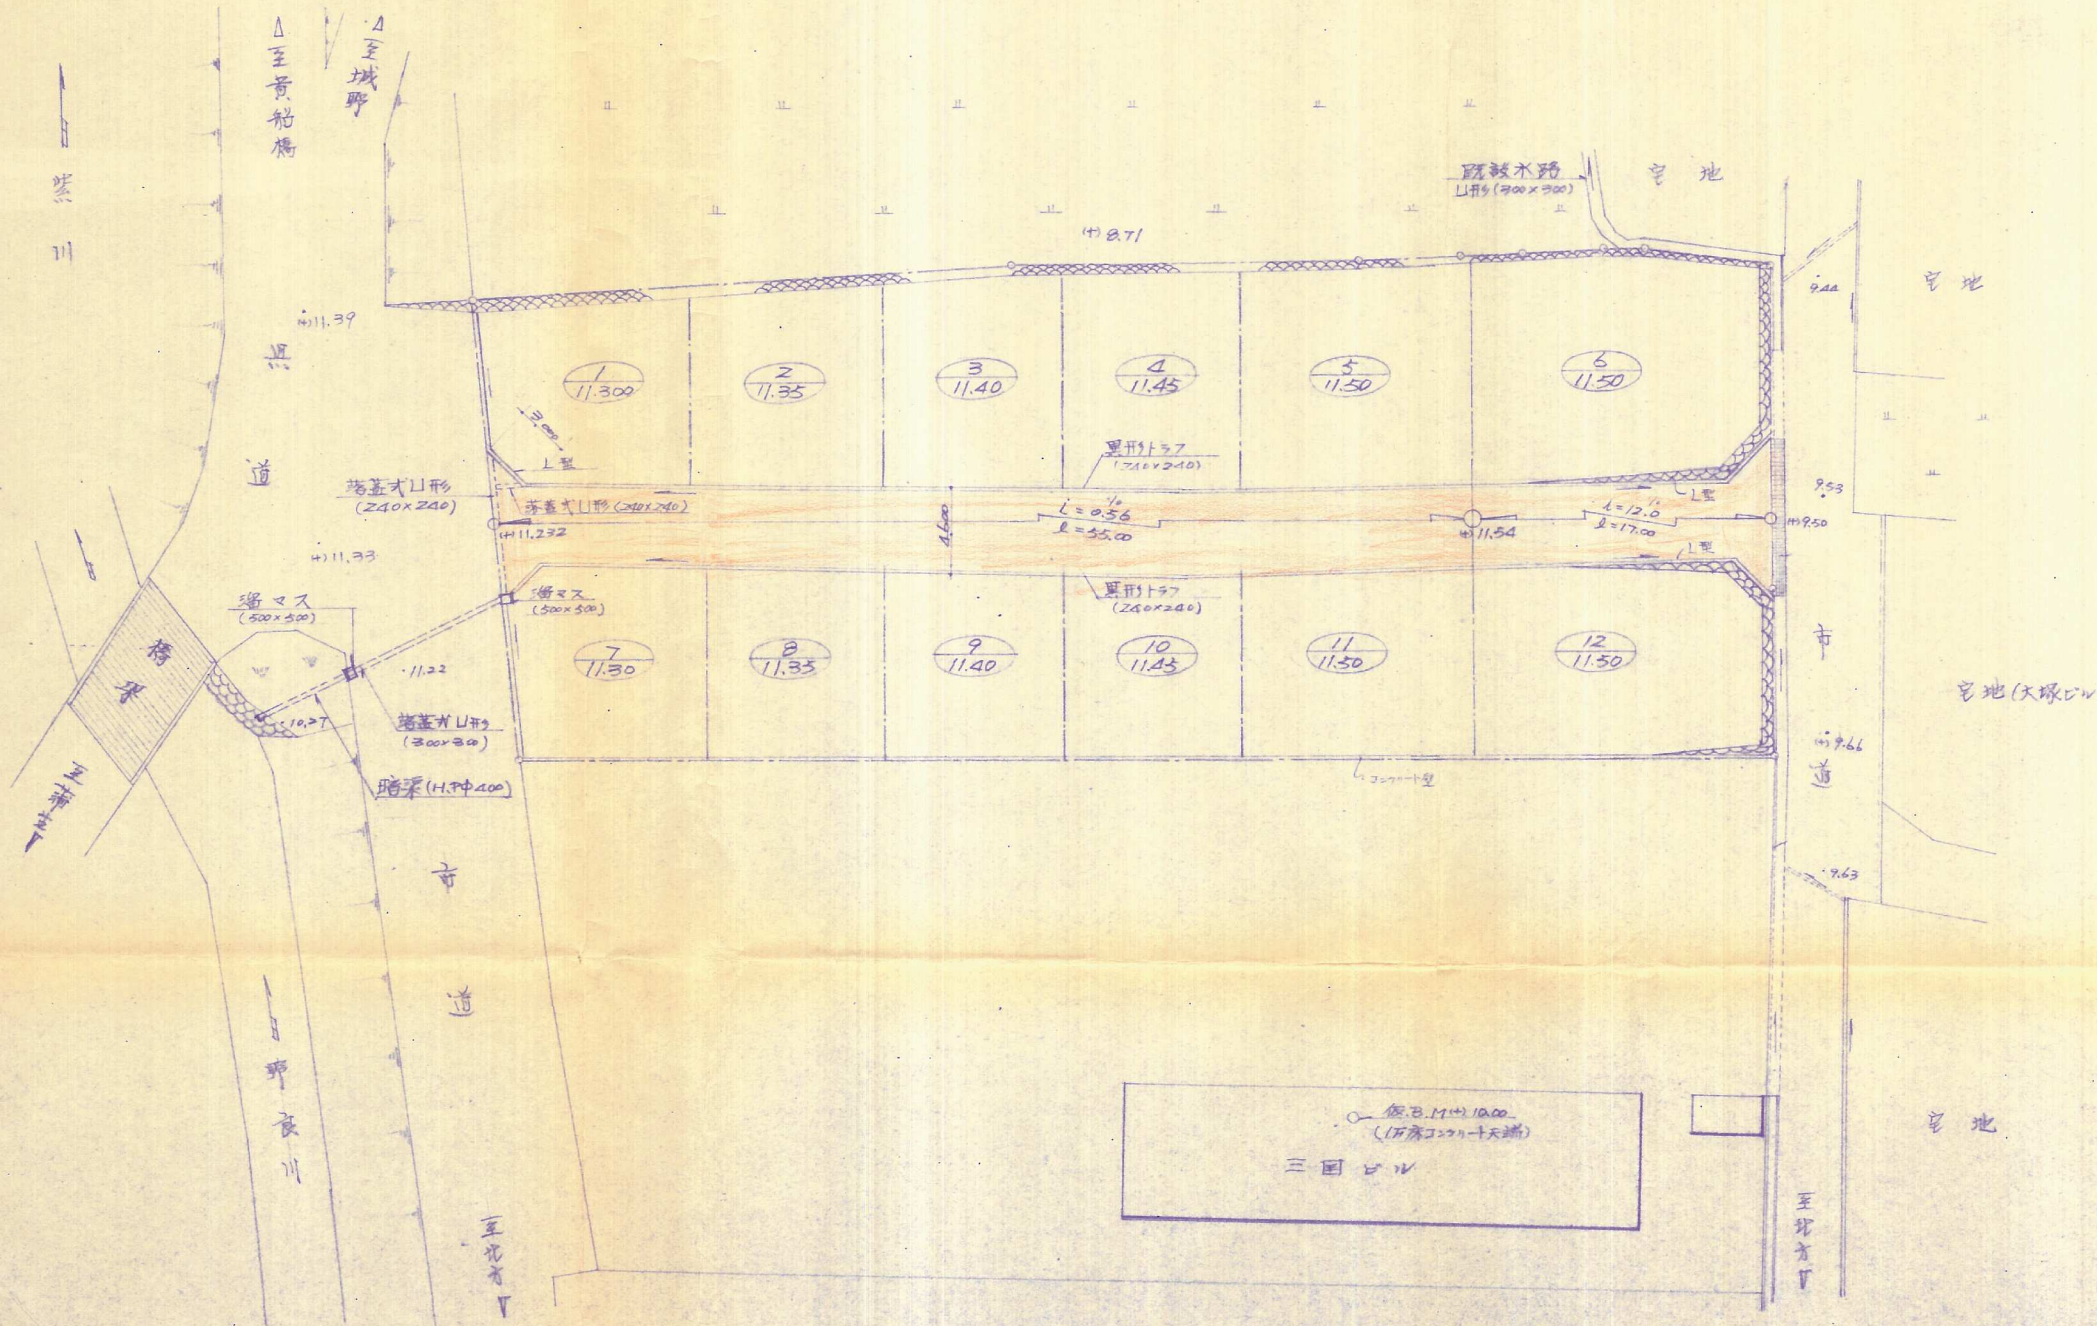


造成計画平面図 (No.1)

Scale = 1/300

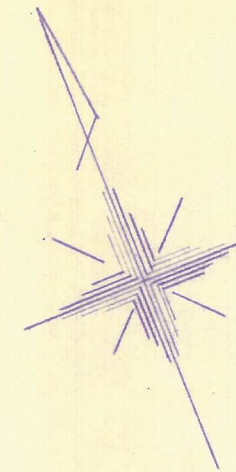

面積表 (内訳)			
種別	面積	率	
道路	323.53 ^{m²}	17.67	%
宅地	1,600.78 ^{m²}	82.33	%
計	1,944.31 ^{m²}	100.00	%

52-31

工事名称	みどり川田造成工事	図面の名称	造成計画平面図 (No.1)	縮尺	1/300
工事場所	北九州市小倉南区大字徳力976-2	検図	設計	図番	6/18
設計者	平松設計事務所	所在地	北九州市小倉南区大字徳力976-2 TEL 962-0547	図名	造成計画平面図 (No.1)
氏名印	平松 敏光	図名	造成計画平面図 (No.1)	図番	6/18