
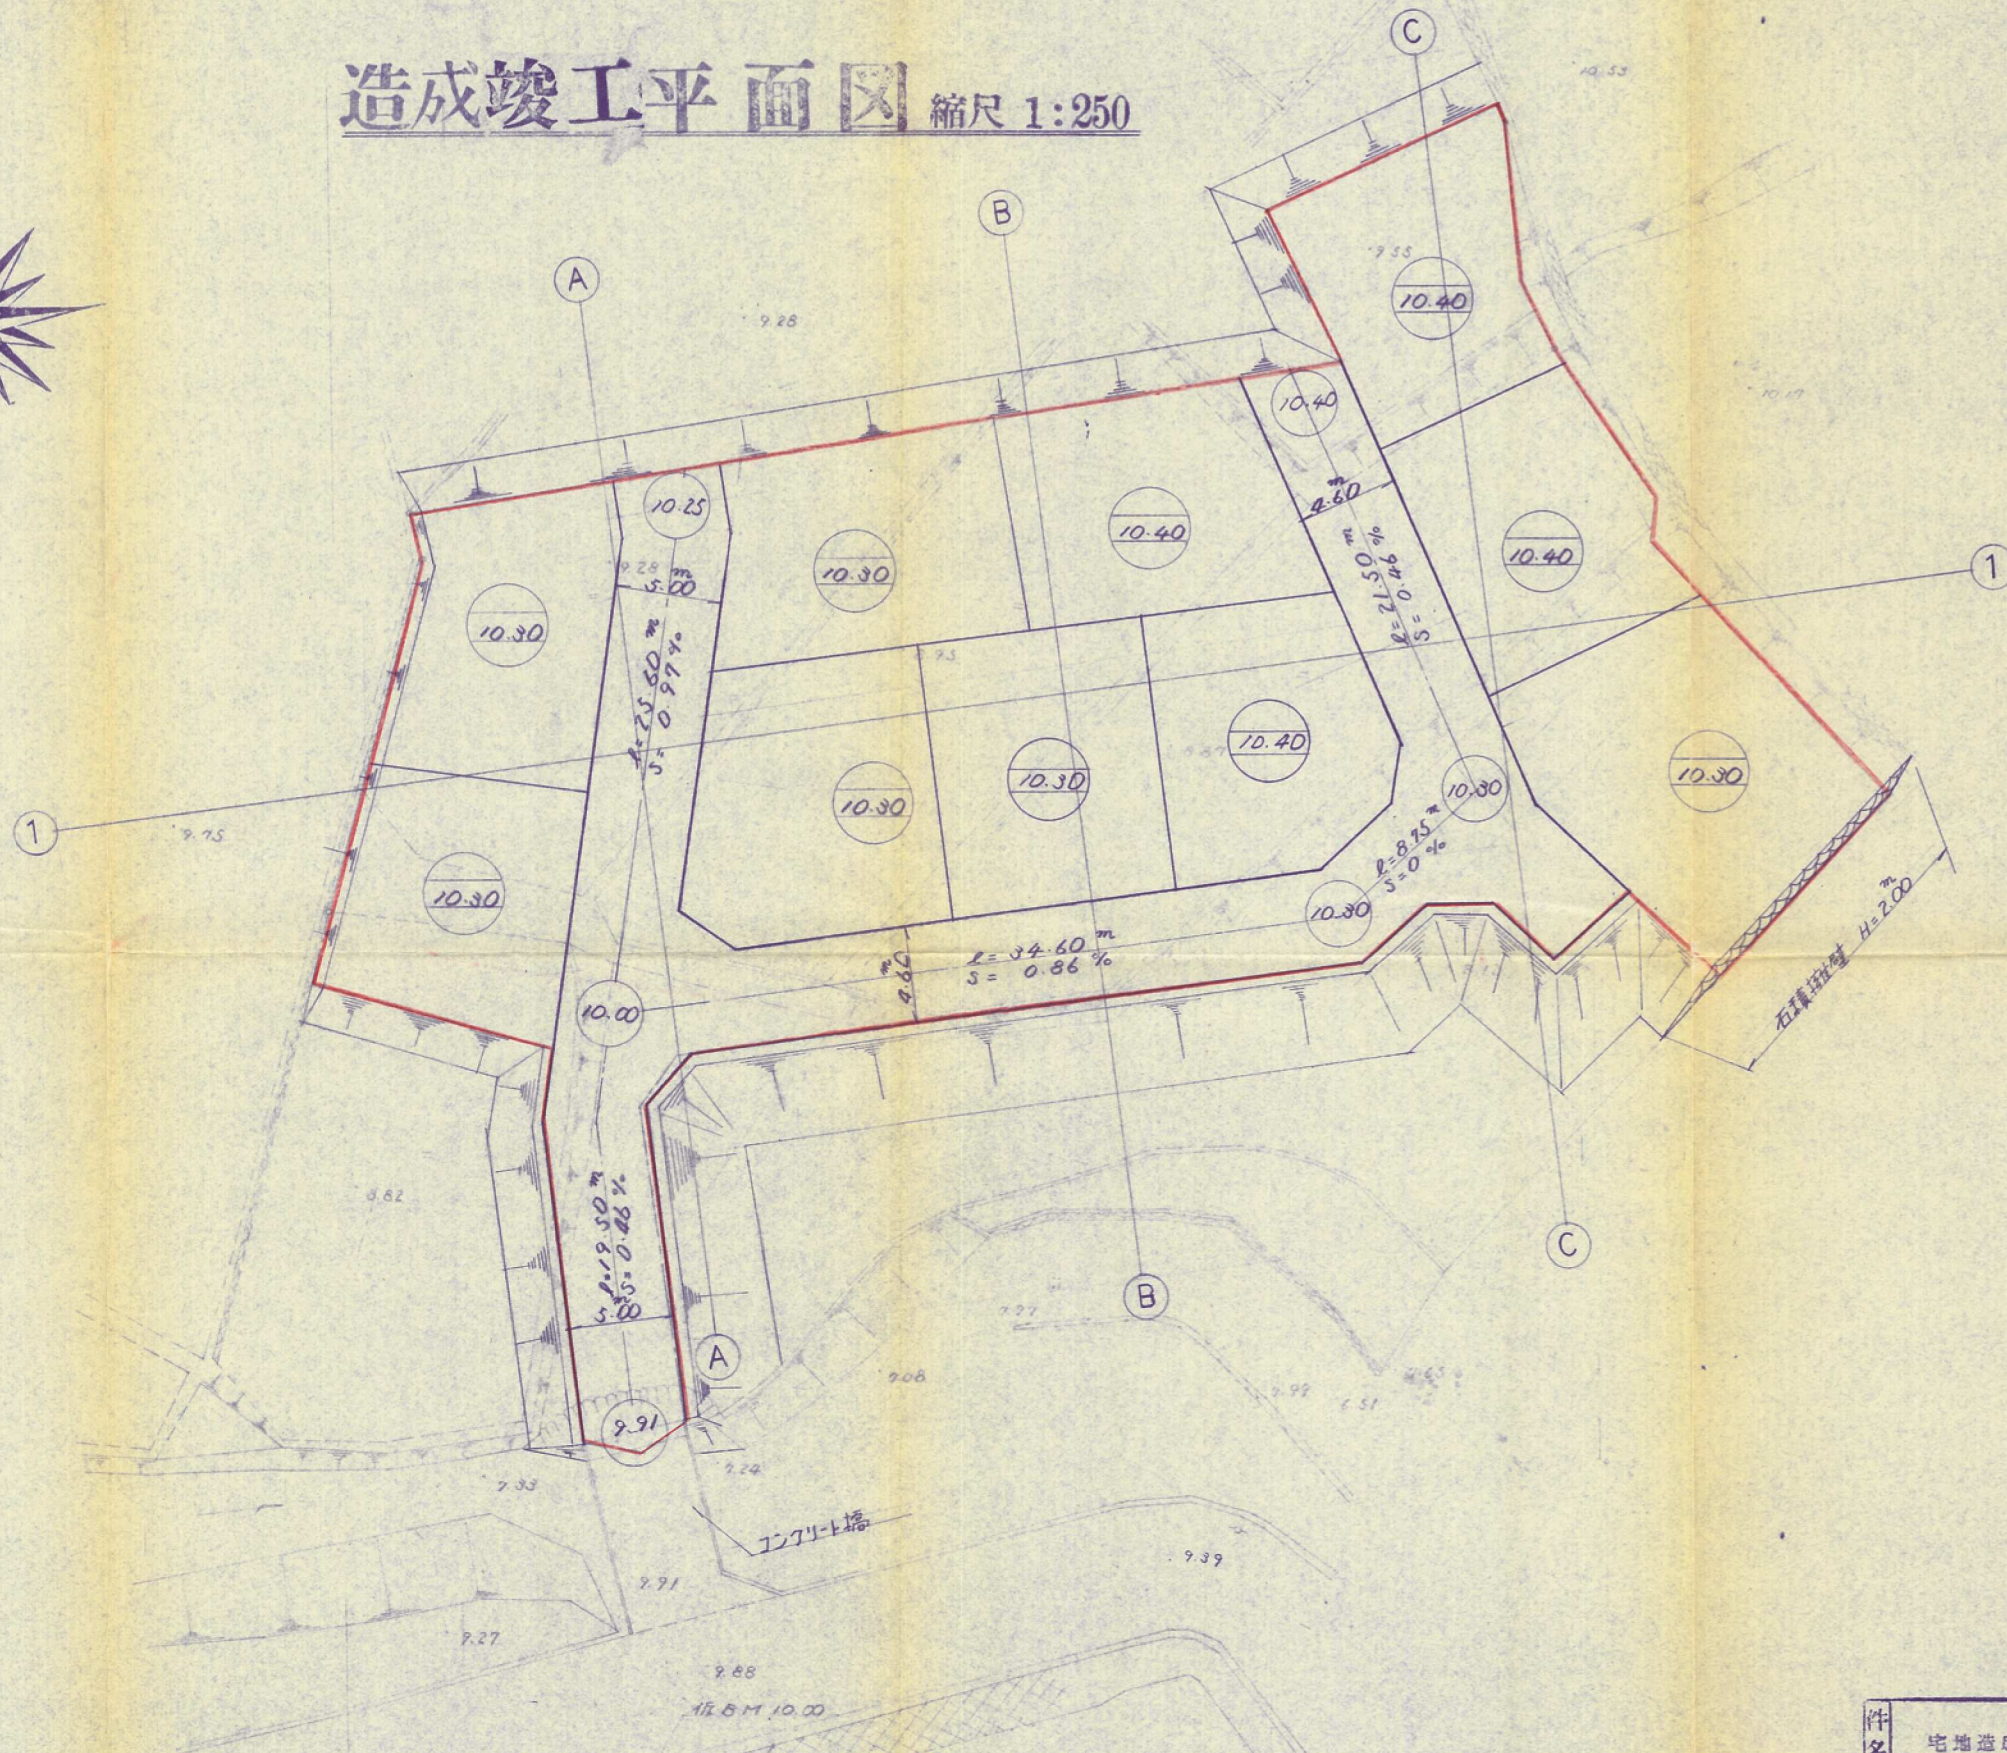


# 造成竣工平面図 縮尺 1:250

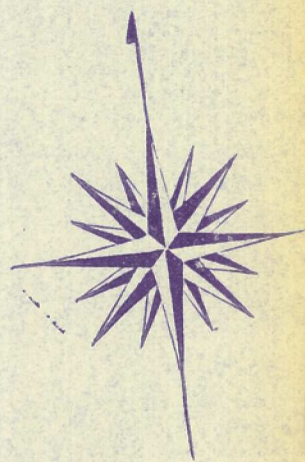

件名	宅地造成 工事設計図	図番	6/12
場所	小倉南区大字吉田北内	縮尺	1:250
図名	造成竣工平面図	担当	検印
設計	株式会社建築土木設計	月日	