


| 求積表 | | | |
|-------|-------|-------|-----------|
| 号 | 大 斜 | 小 斜 | 倍 面 積 |
| イ | 18.90 | 10.10 | 30.79600 |
| ロ | 12.90 | 4.25 | 54.5250 |
| 合 計 | | | 364.2850 |
| 二 除 | | | 182.1325 |
| 倍 面 積 | | | 3.90 |
| A | 27.90 | 5.80 | 35.13250 |
| B | 41.85 | 5.80 | 47.17325 |
| C | 52.25 | 5.90 | 30.82750 |
| D | 53.15 | 6.00 | 31.89000 |
| E | 15.30 | 5.60 | 13.96800 |
| F | 7.10 | 2.70 | 2.63700 |
| G | 8.90 | 2.20 | 6.79800 |
| H | 24.60 | 2.20 | 27.06000 |
| 合 計 | | | 183.9075 |
| 二 除 | | | 183.9075 |
| 倍 面 積 | | | 16.450 |
| 1 | 72.45 | 11.80 | 122.78650 |
| 2 | 73.45 | 11.80 | 122.78650 |
| 3 | 56.05 | 8.55 | 30.82750 |
| 4 | 54.50 | 5.55 | 24.67500 |
| 5 | 57.45 | 3.85 | 5.653700 |
| 6 | 55.50 | 1.70 | 10.54500 |
| 7 | 45.35 | 10.40 | 26.31400 |
| 8 | 41.35 | 6.60 | 6.512550 |
| 9 | 54.50 | 17.85 | 130.25500 |
| 10 | 34.15 | 11.00 | 37.56500 |
| 11 | 32.75 | 6.10 | 26.17750 |
| 12 | 52.30 | 5.05 | 14.01770 |
| 13 | 22.30 | 2.05 | 6.35150 |
| 14 | 20.70 | 2.40 | 4.76800 |
| 15 | 13.10 | 1.30 | 1.70300 |
| 16 | 15.20 | 2.10 | 11.14700 |
| 17 | 20.10 | 1.60 | 3.85600 |
| 18 | 13.95 | 1.70 | 3.77150 |
| 19 | 11.90 | 4.55 | 5.41450 |
| 合 計 | | | 967.83975 |
| 二 除 | | | 483.91987 |
| 倍 面 積 | | | 80.690 |
| 合 計 | | | 6100.5407 |
| 倍 面 積 | | | 100.90 |

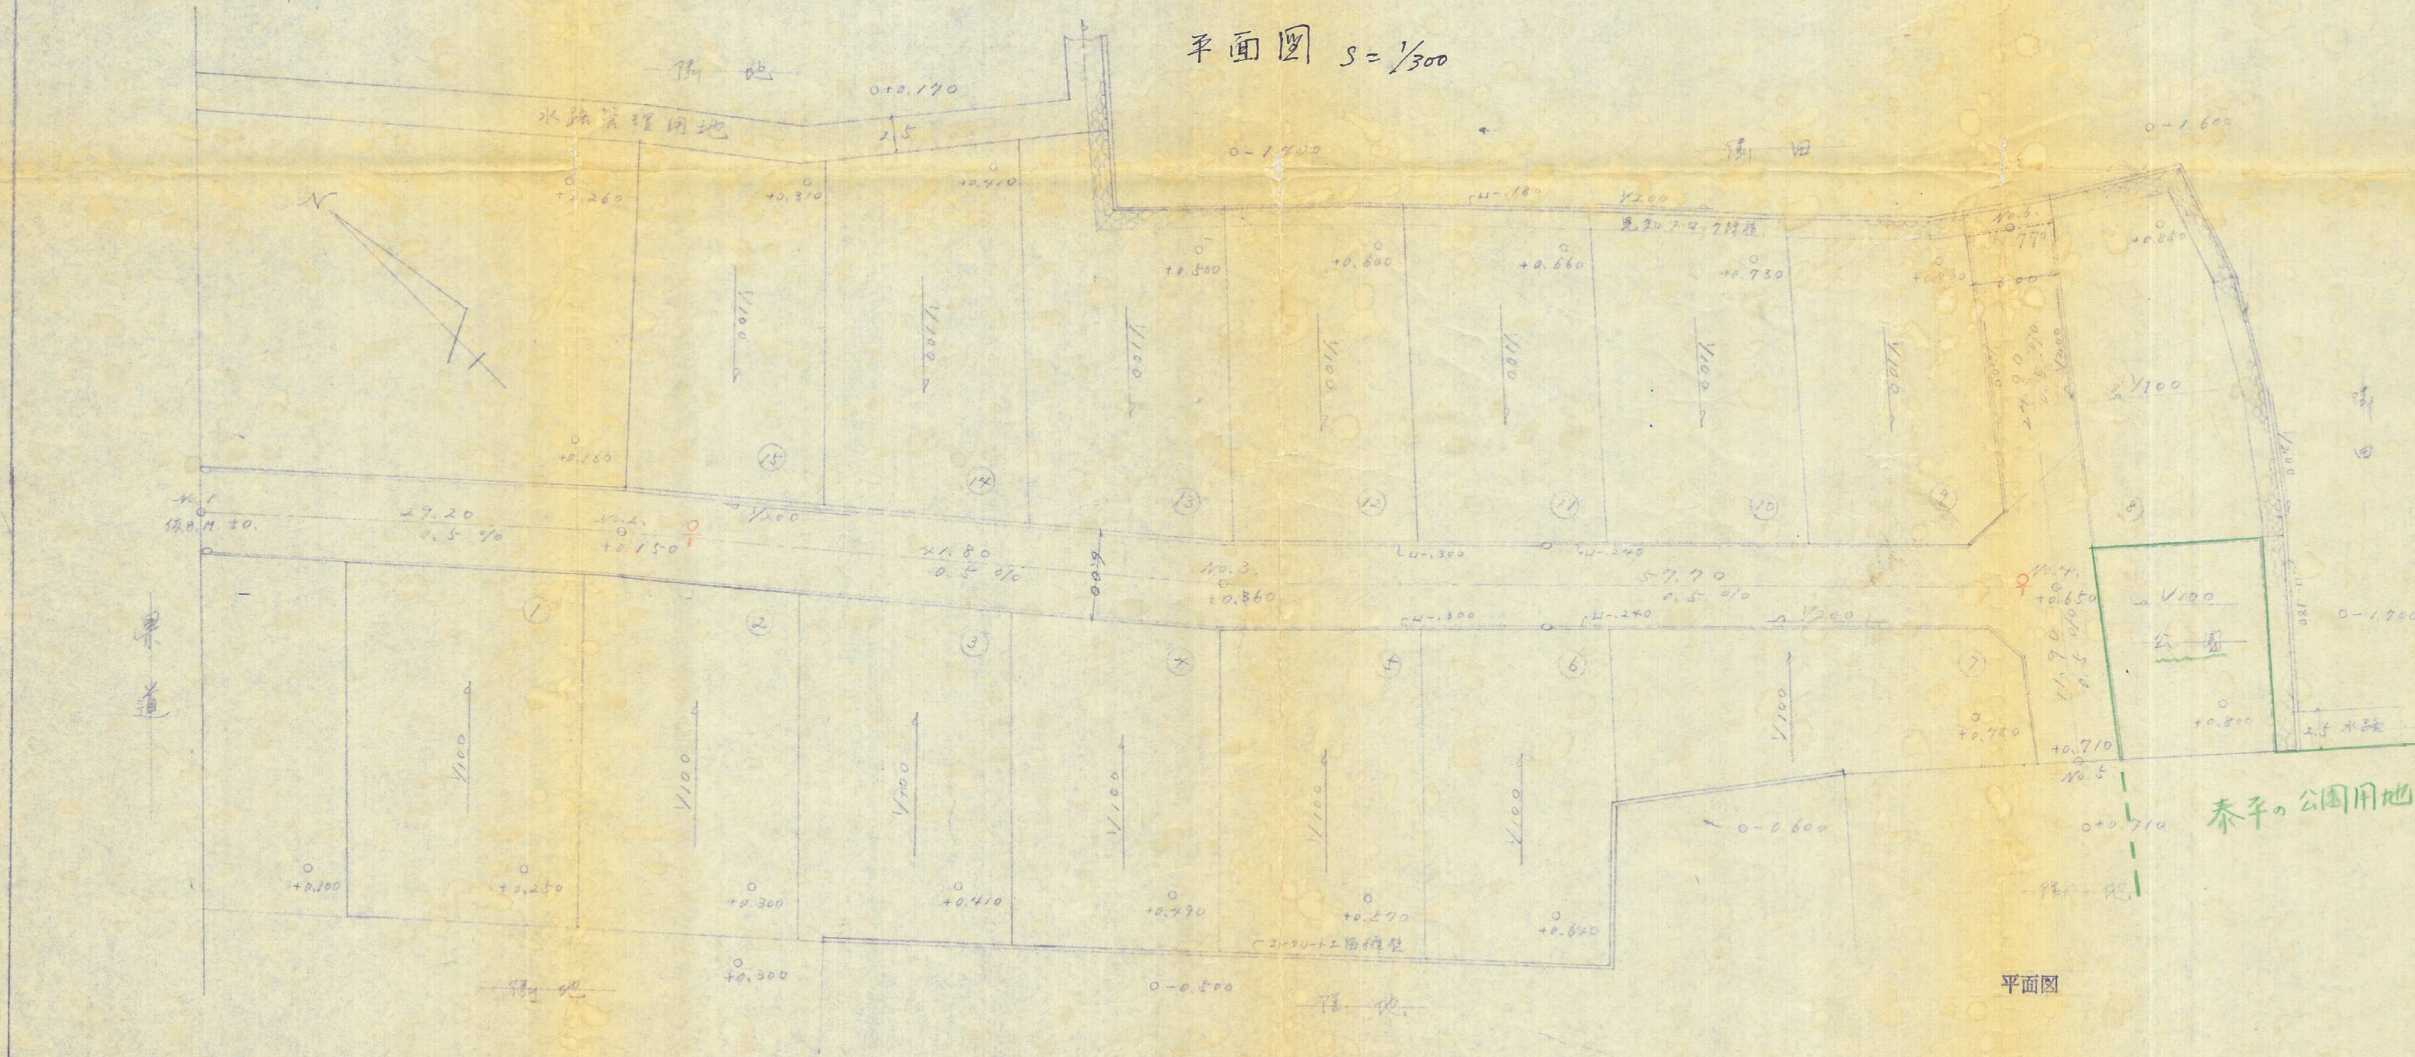

| 凡 例 | |
|-----|-------------|
| —— | 敷地境界線 |
| —— | 道路境界線 |
| —— | 奥形トラフ W-300 |
| —— | トラフ W-240 |
| —— | トラフ W-180 |
| —— | 排水方向線 |
| —— | 見知開口幅線 |
| —— | 取付土留線 |
| ○ | 備前(仮設) |
| —— | フェンス H=1.00 |
| —— | 東北・ブロック |

工事名 小倉区五反田用地 完成工事
 工事場所 小倉区五反田用地
 図面番号 45 9 月 14 日
 図面内容 公園求道平面図
 縮尺 300 分の 1
 設計者 岩田 〇〇
 施工者 〇〇
 監理者 〇〇
 備考 〇〇