
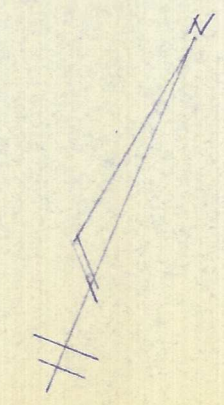


湯川字中尾, 下 333~4他

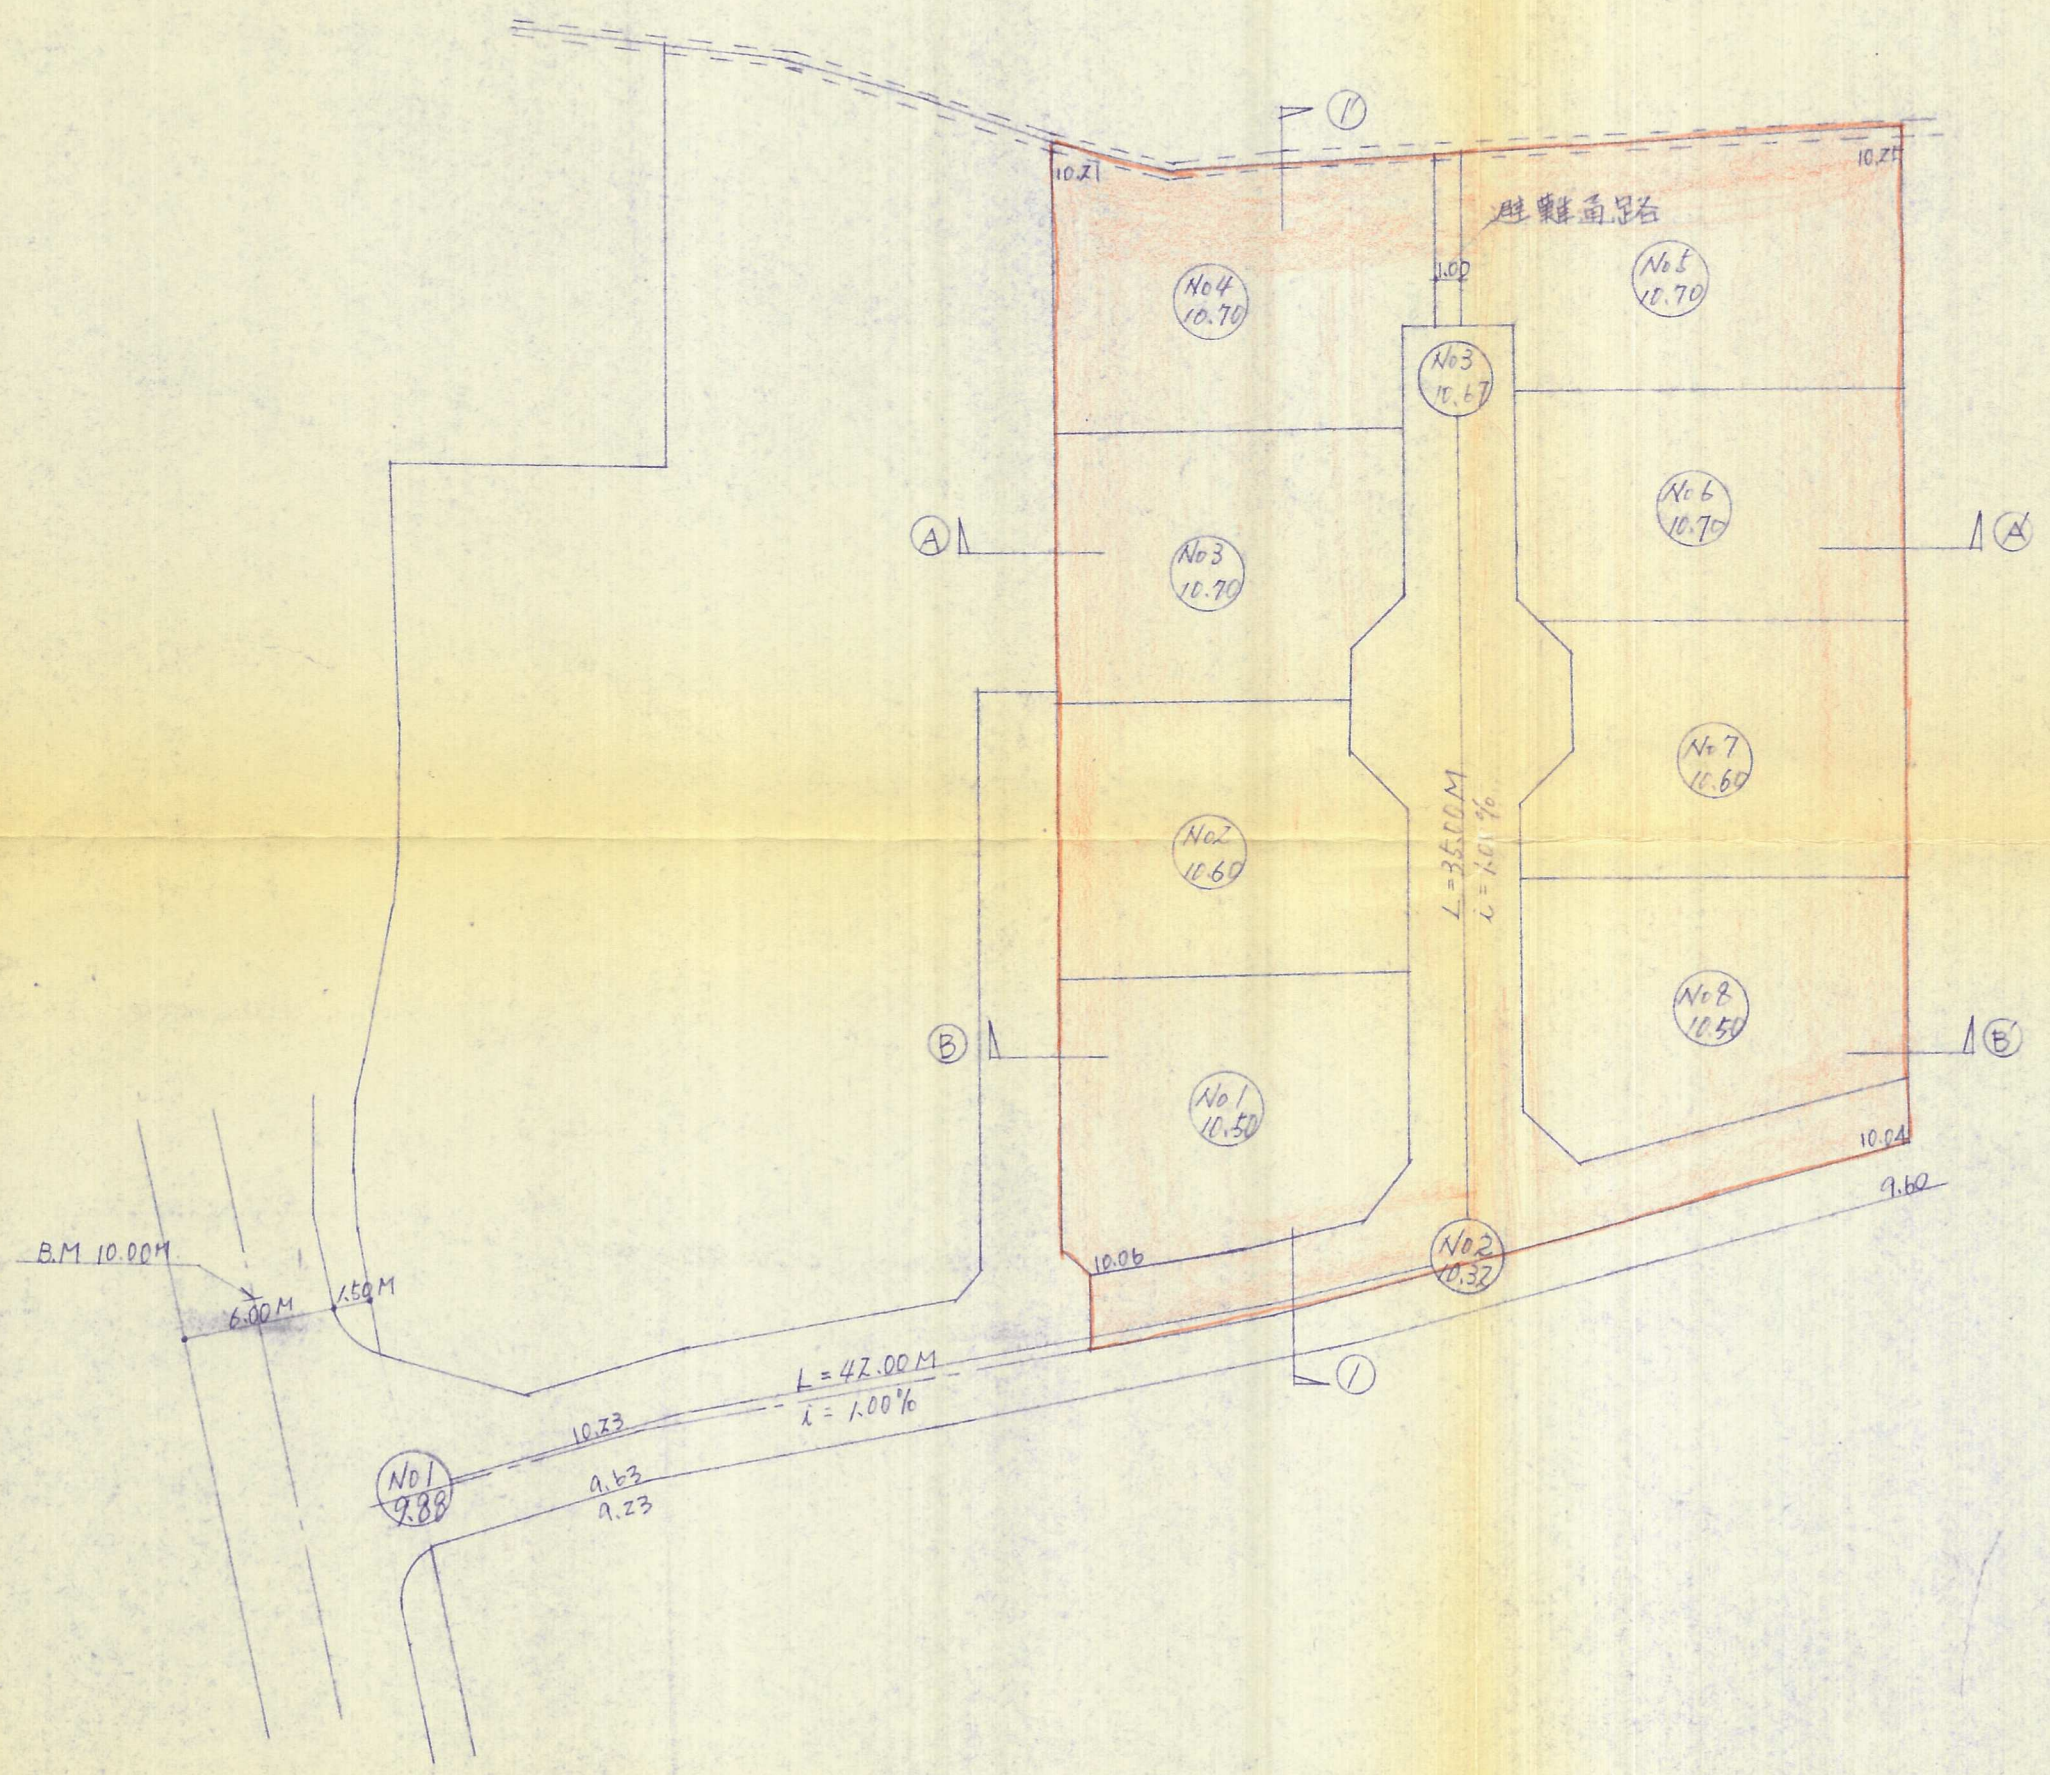

53-93 No. 4

湯川 団地造成 工事設計図	
縮尺	1:300
図番	造成竣工平面図
年月日	
設計	