


縮尺 1:500

縮尺 1:500

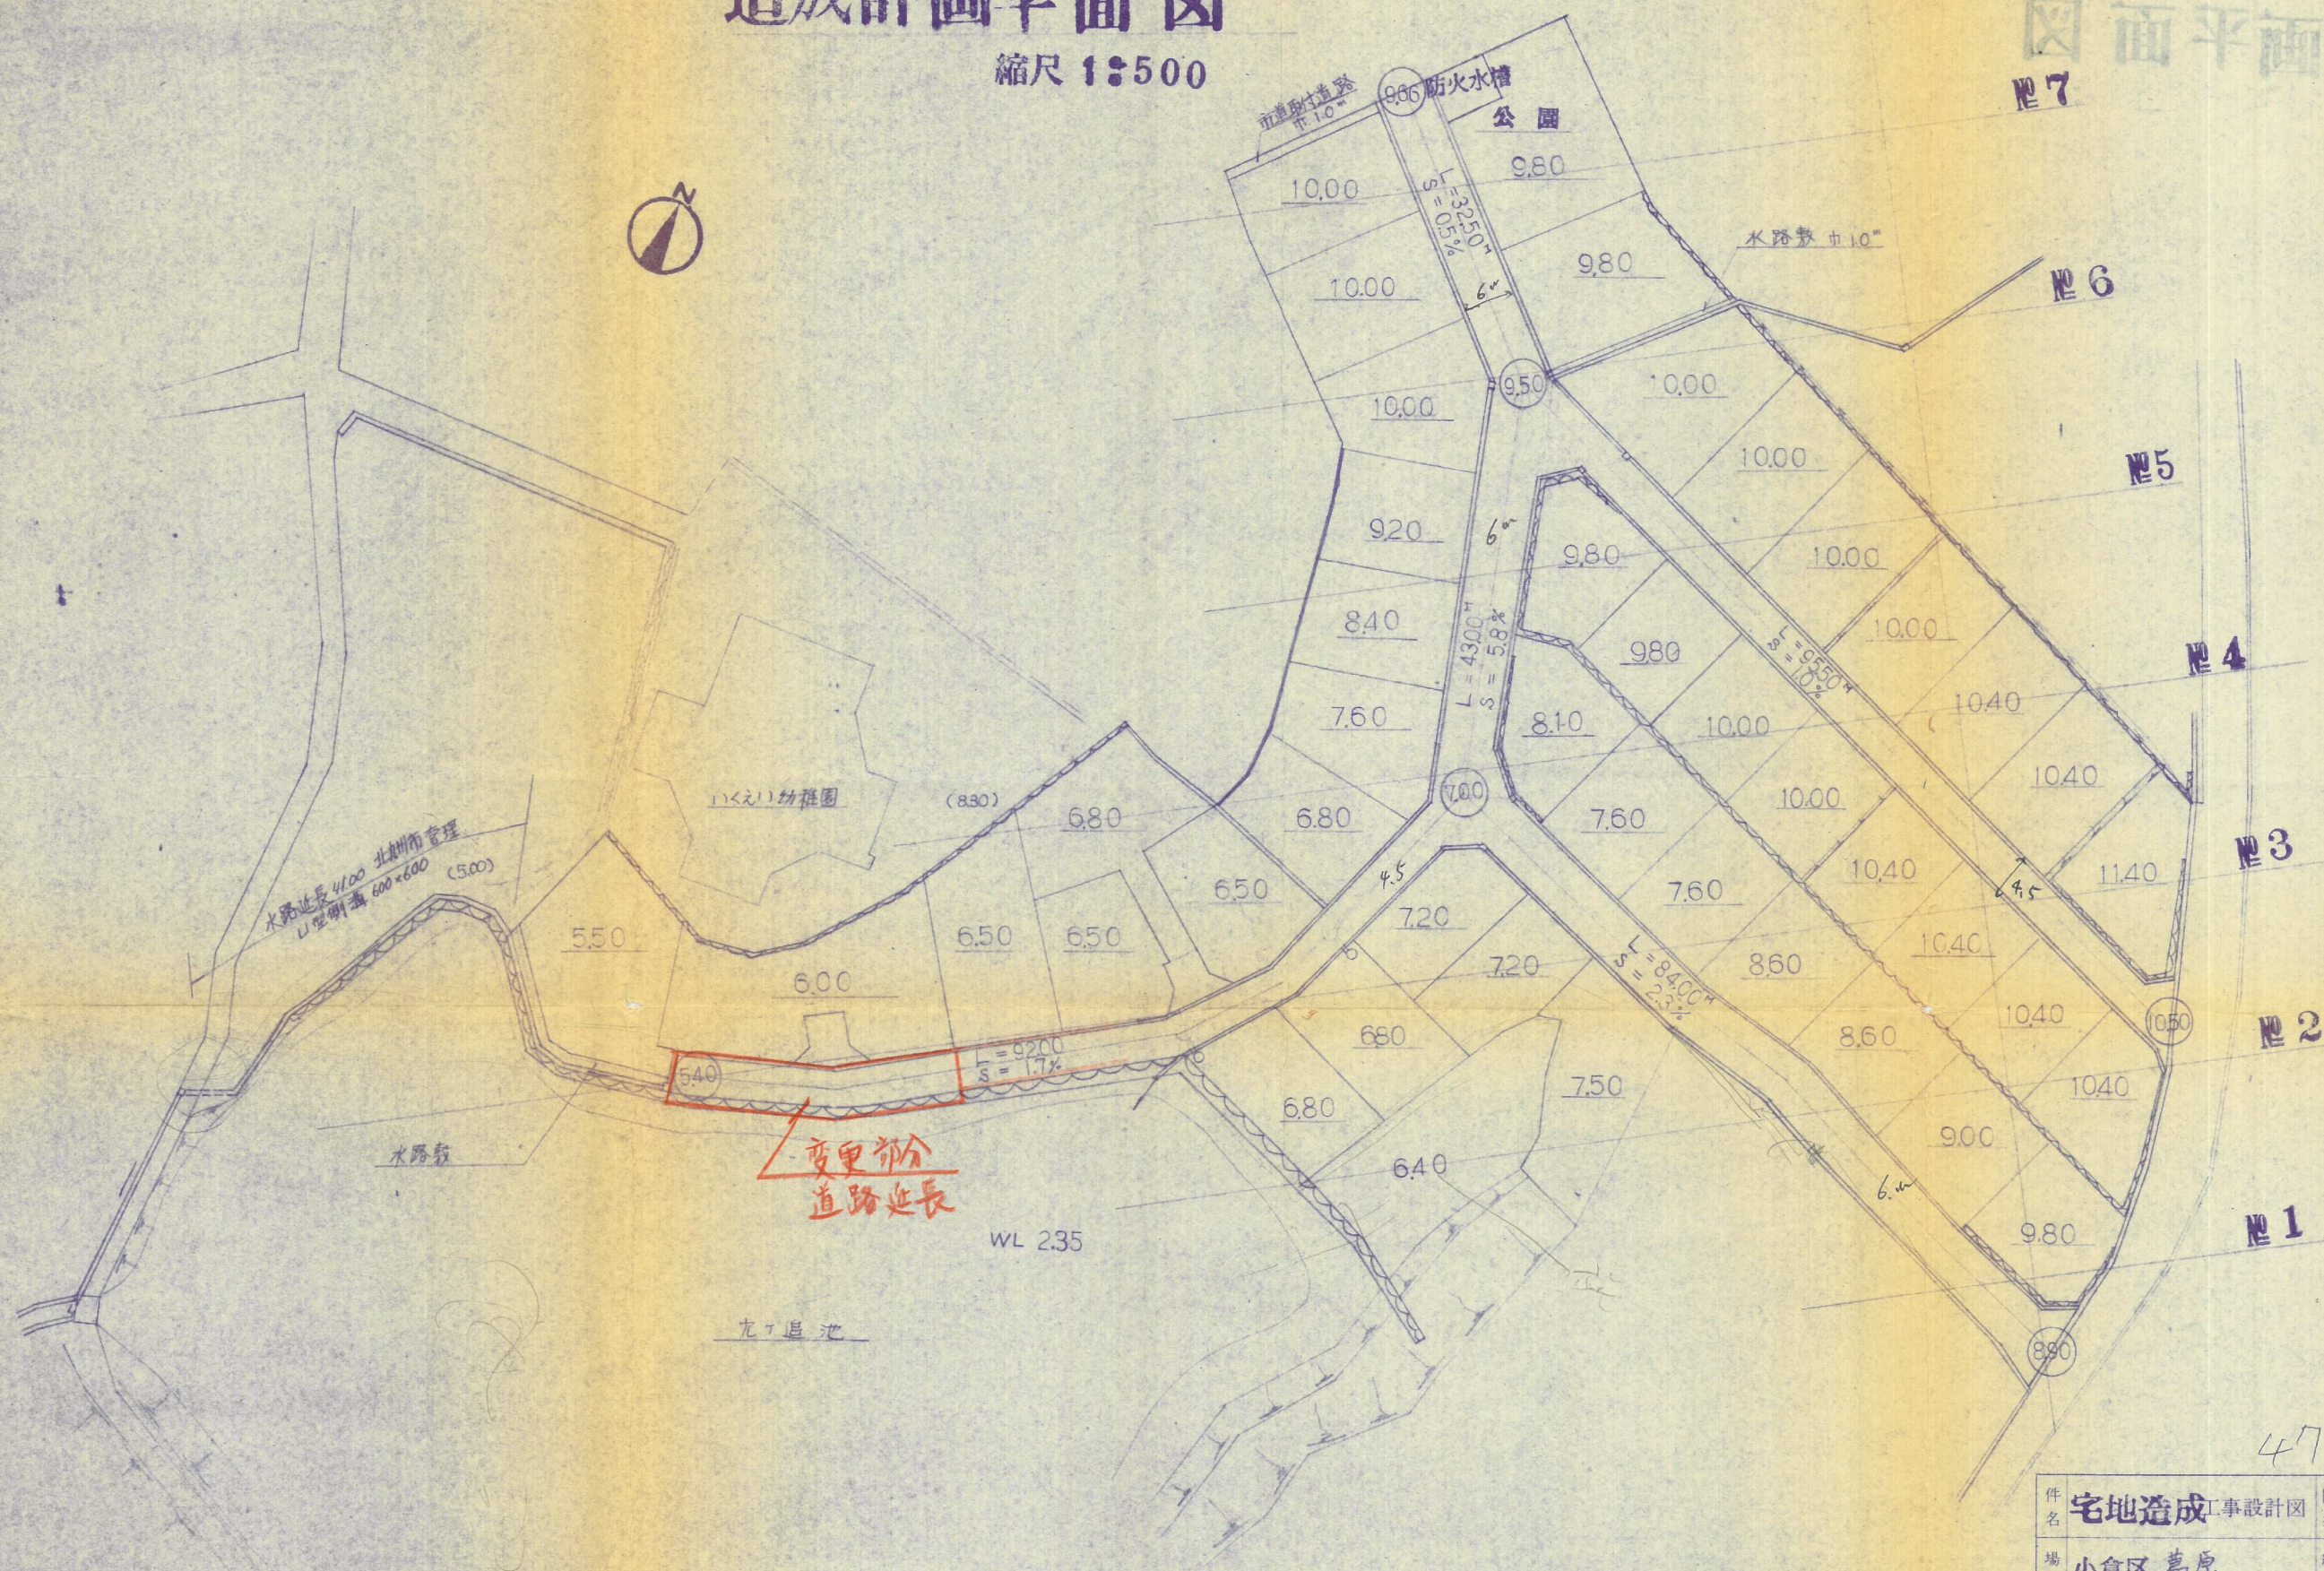

47-153

件名	宅地造成工事設計図		閉番	No.	3
場所	小倉区 葛原		縮尺	1:500	
図名	造成計画平面図		担当	検印	
設計	(株) 太平設計事務所		月日	48年 8 月	