


竣工平面图

縮尺 = 1/250 北九州市小倉南区沼本町一丁目

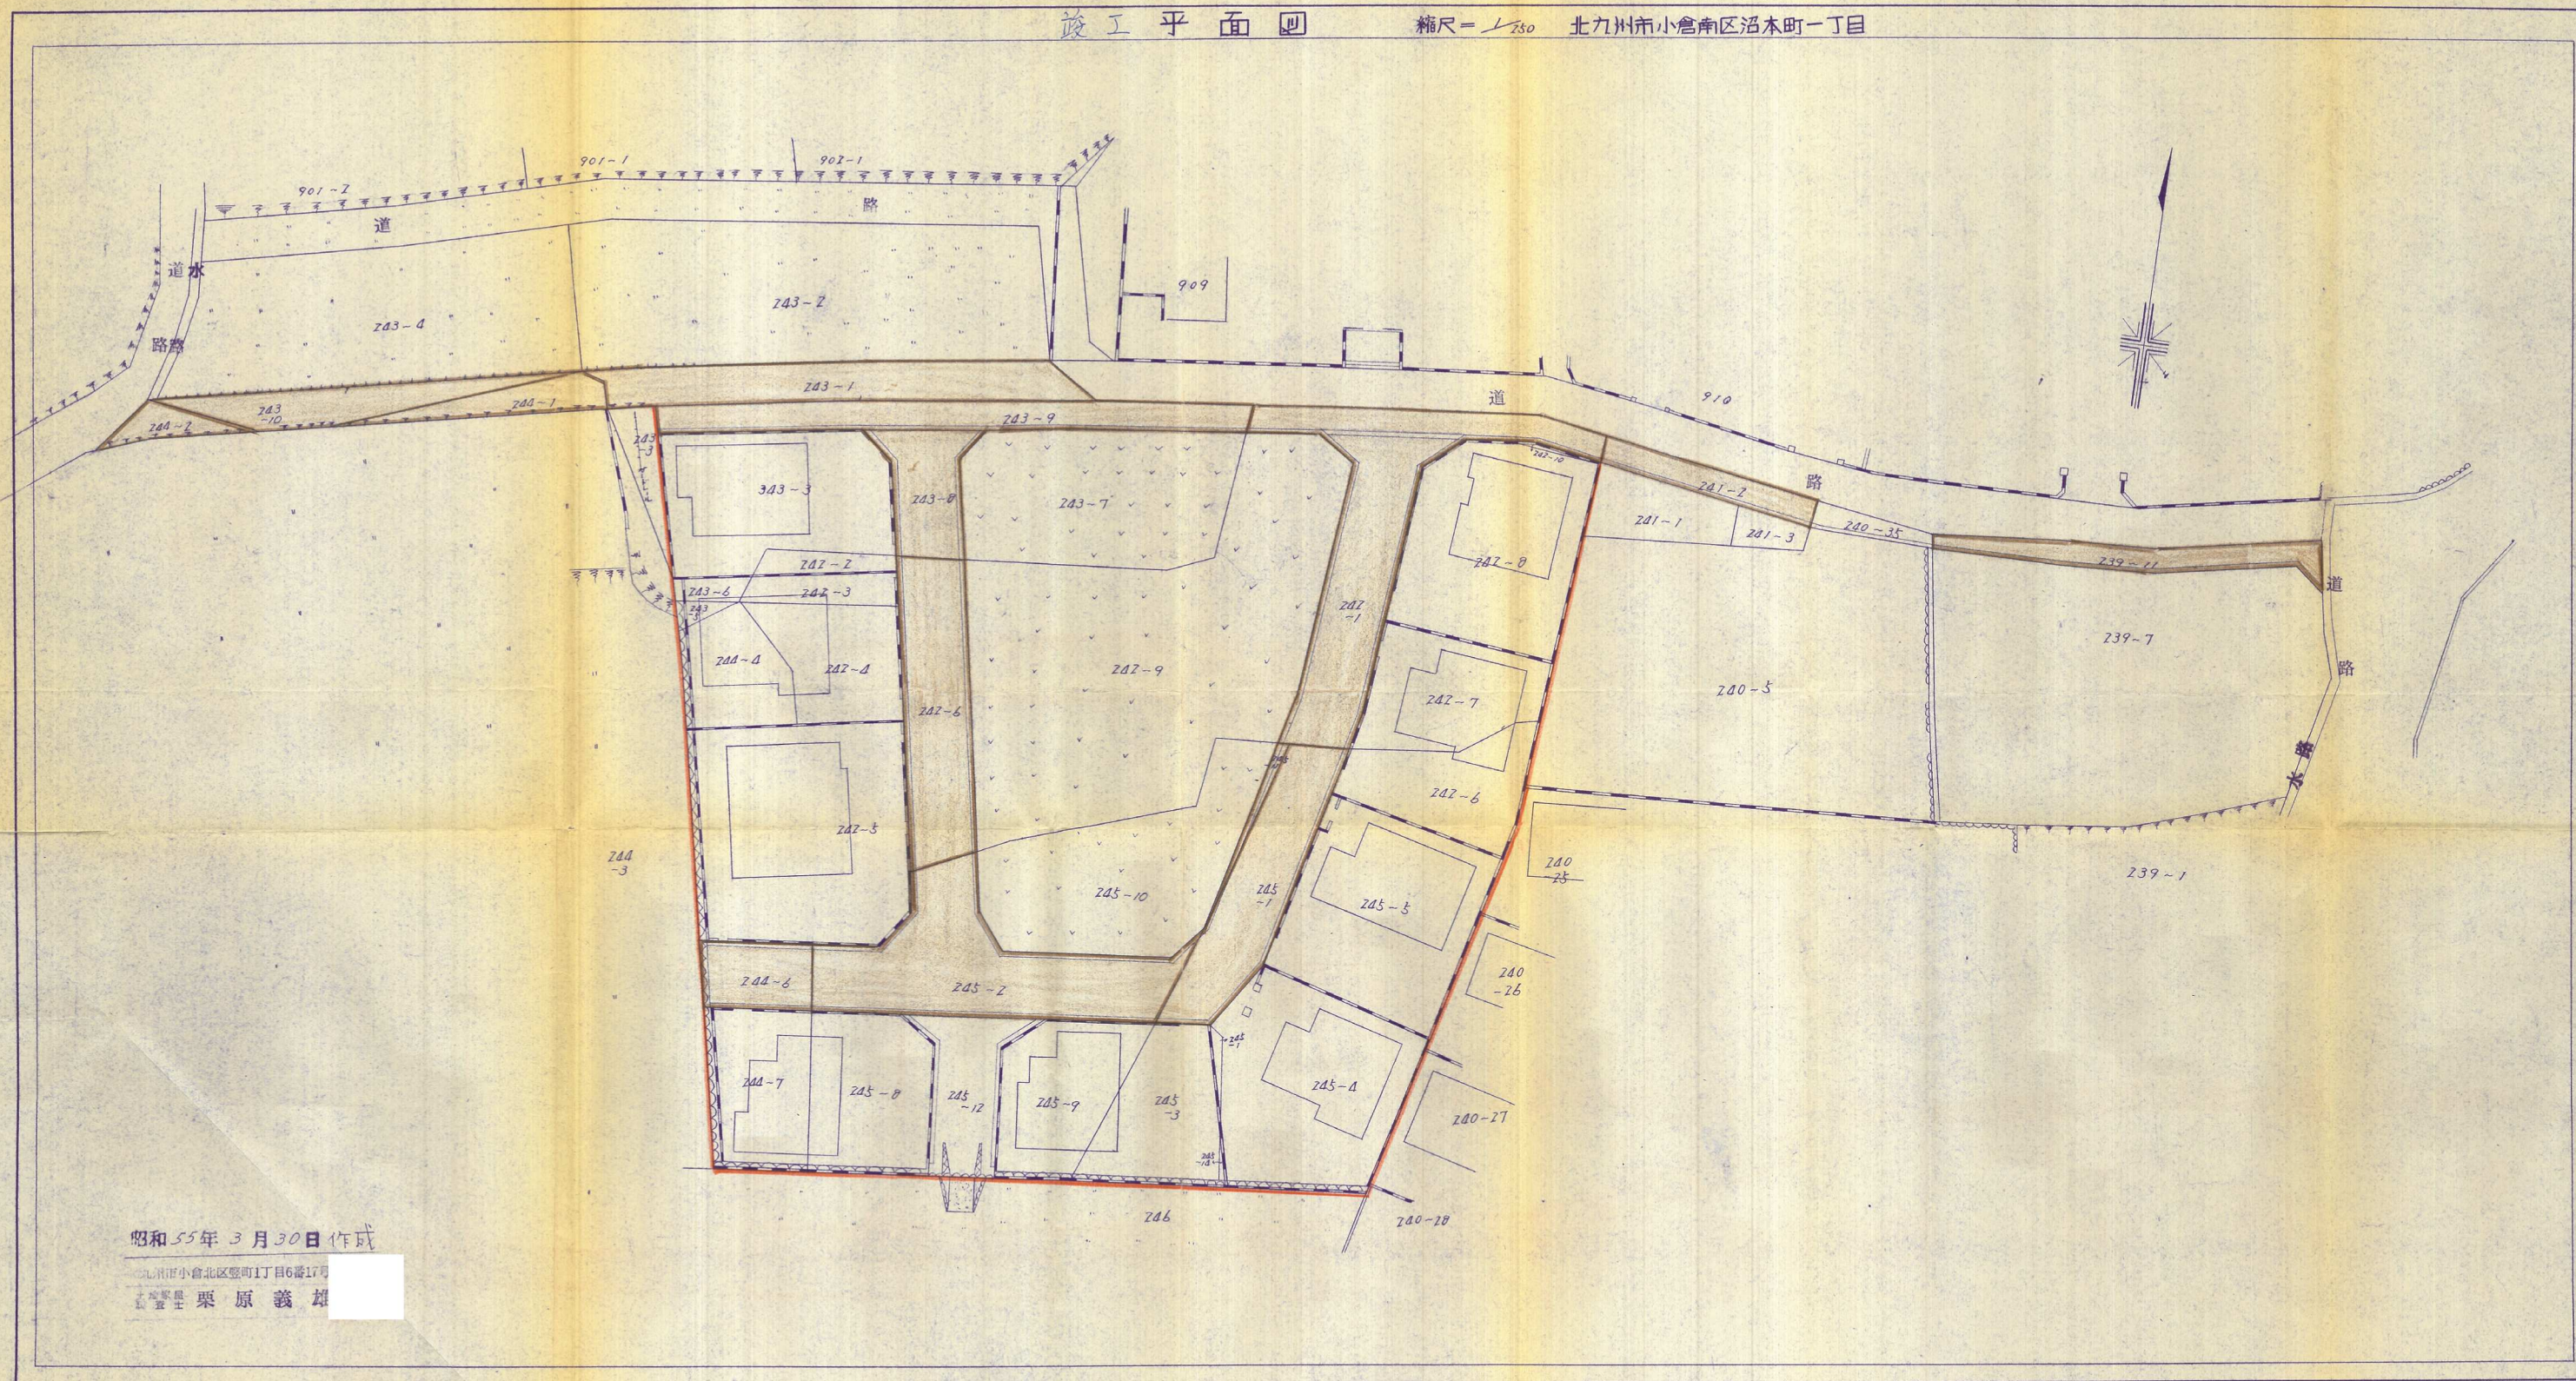

昭和55年3月30日作成

北九州市小倉北区豊町1丁目6番17号

測量士 栗原 義雄