


# 造成計画 平面図

縮尺 1:200



至小倉 日豊本線 至行橋

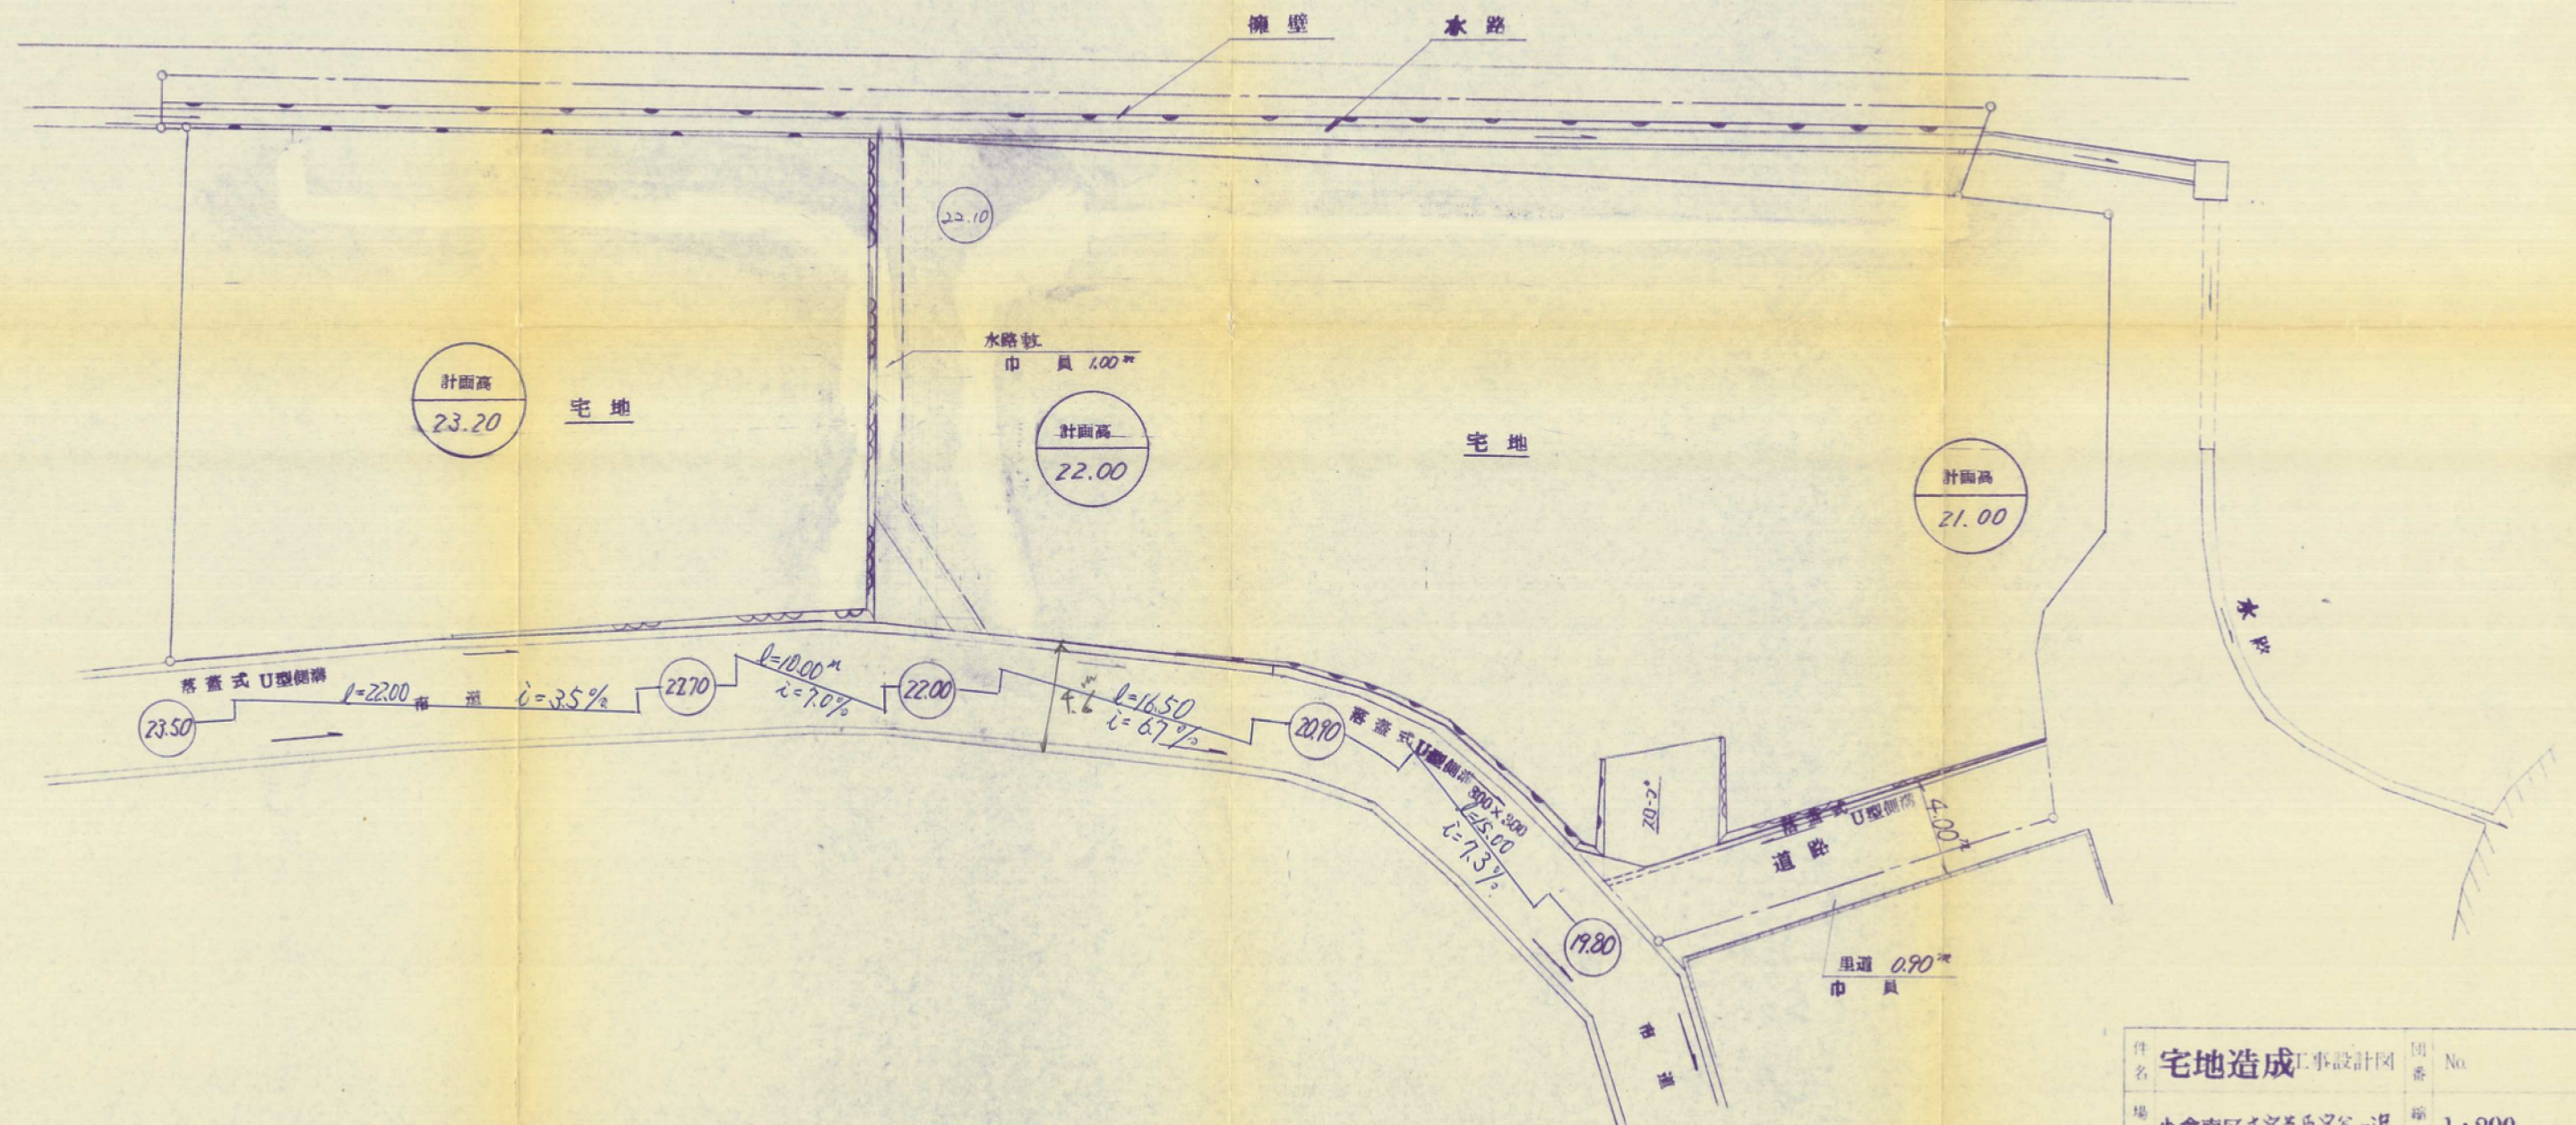

件名	宅地造成工事設計図	図番	No.
場所	小倉南区大字源谷追	縮尺	1:200
図名	造成計画平面図	担当者	検印
設計	株 太平設計事務所	月日	