


# 現況計画平面図

縮尺 五百分之一

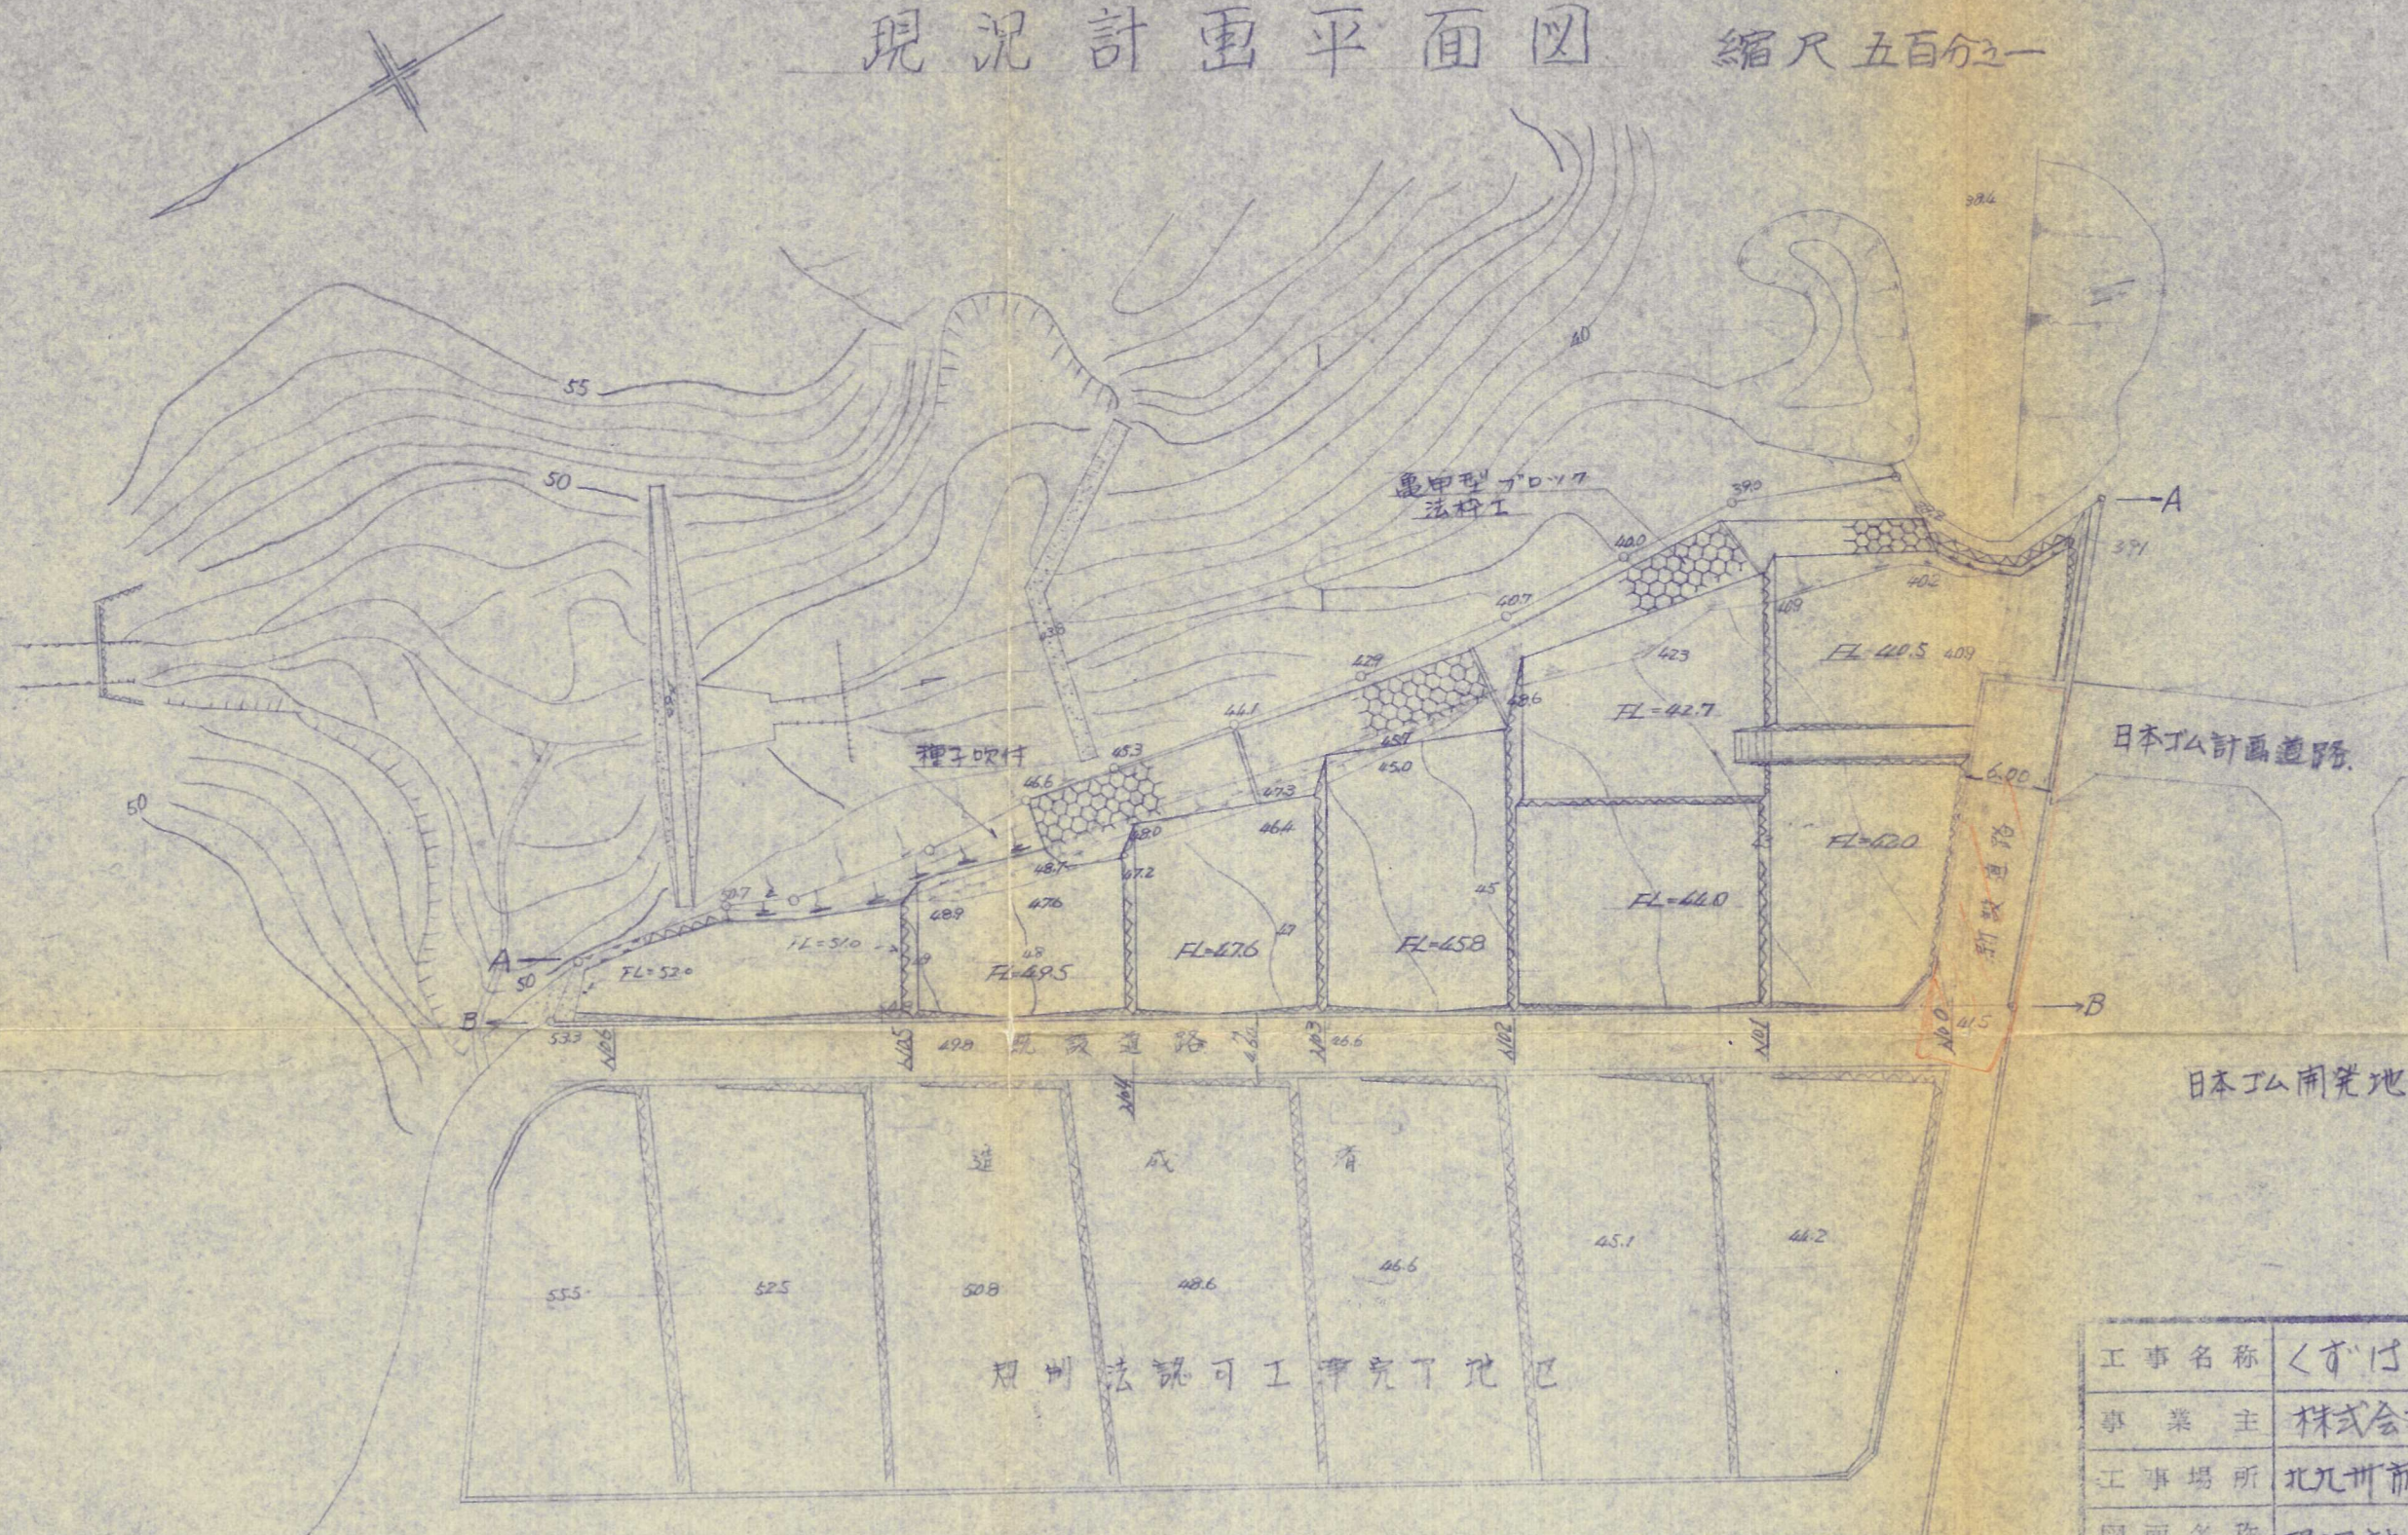

現況計画認可工事完了地区

現況計画認可工事完了地区

|  |                |    |       |
|--|----------------|----|-------|
| 工事名称   | くすけら団地造成工事     |    |       |
| 事業主  | 株式会社 ストーレ西日本   |    |       |
| 工事場所   | 北九州市八幡区大字葛原字八幡 |    |       |
| 図面名称   | 現況計画平面図        | 縮尺 | 1/500 |
| 作成年月日  | 昭和48年12月20日    | 図番 |       |
| 上村 昭彦設計・建築設計 事務所<br>土地家屋調査士<br>北九州市八幡区中央1丁目3-11号<br>TEL 661-6601-6 |                |    |       |