



平面図縮尺 1/200

横断定規図

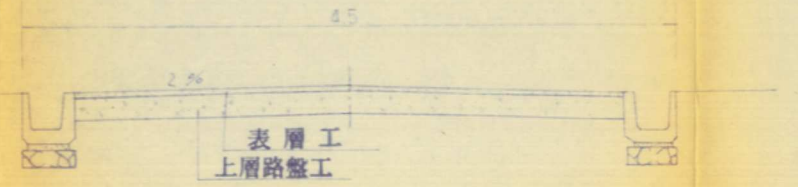

U型側溝 縮 尺 1/20      ブロック積工 縮 尺 1/20      ブロック積工 縮 尺 1/20

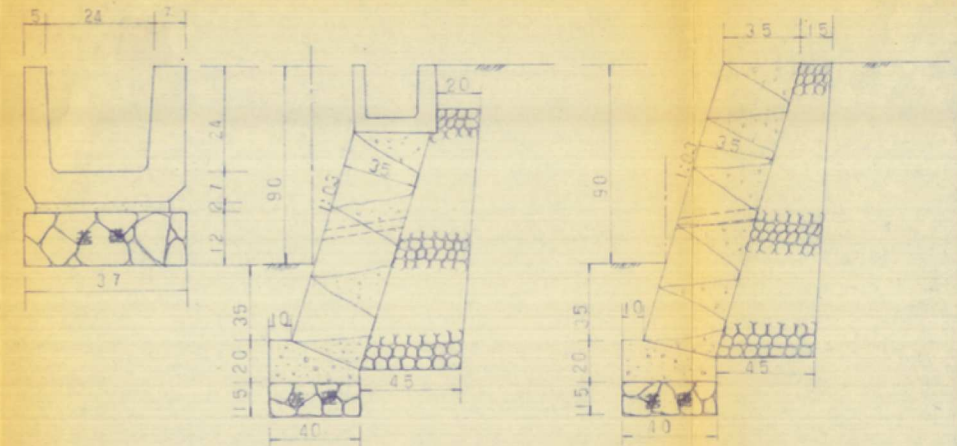

暗渠

