


造成計画平面図 排水計画平面図

縮尺 1:600

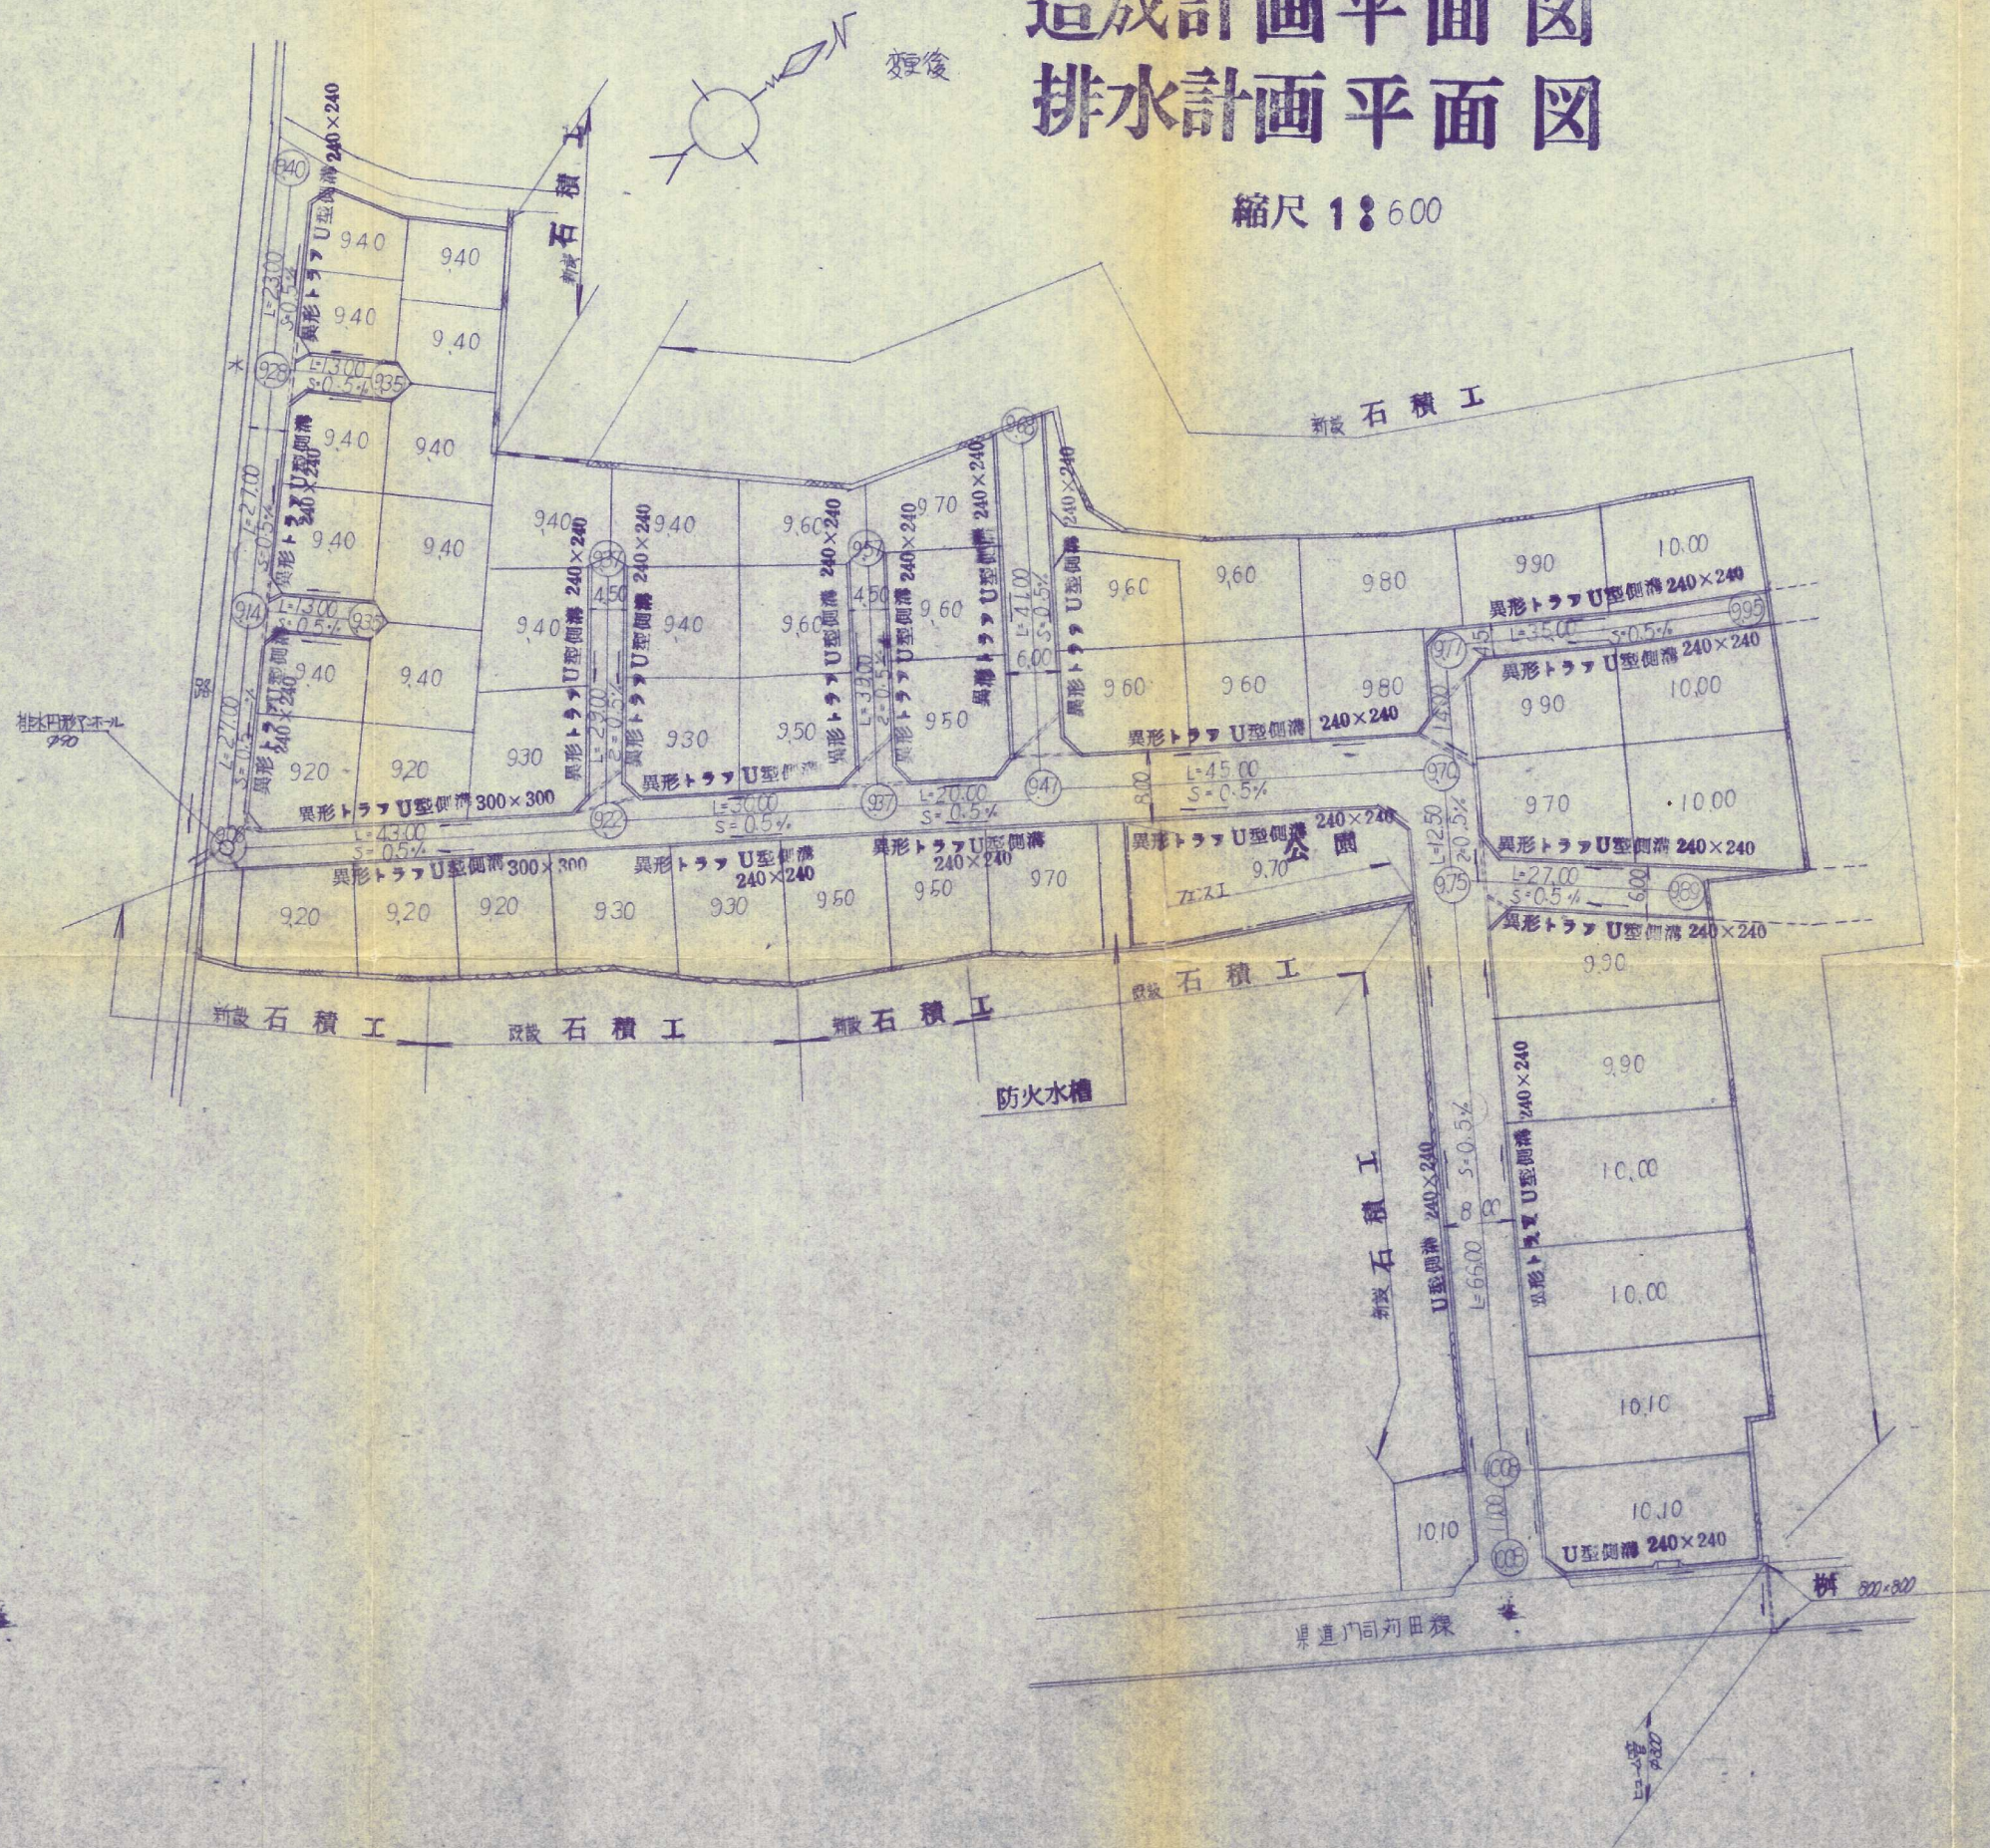

47-101

件名	宅地造成 工事設計図	団番	No.
場所	小倉区埴沼地内	縮尺	S=1:600
図名	変更 計画平面図&排水計画図	担当	検印
設計	株 太平設計事務所	月日	