


# 造成計画平面図

Scale = 1/500

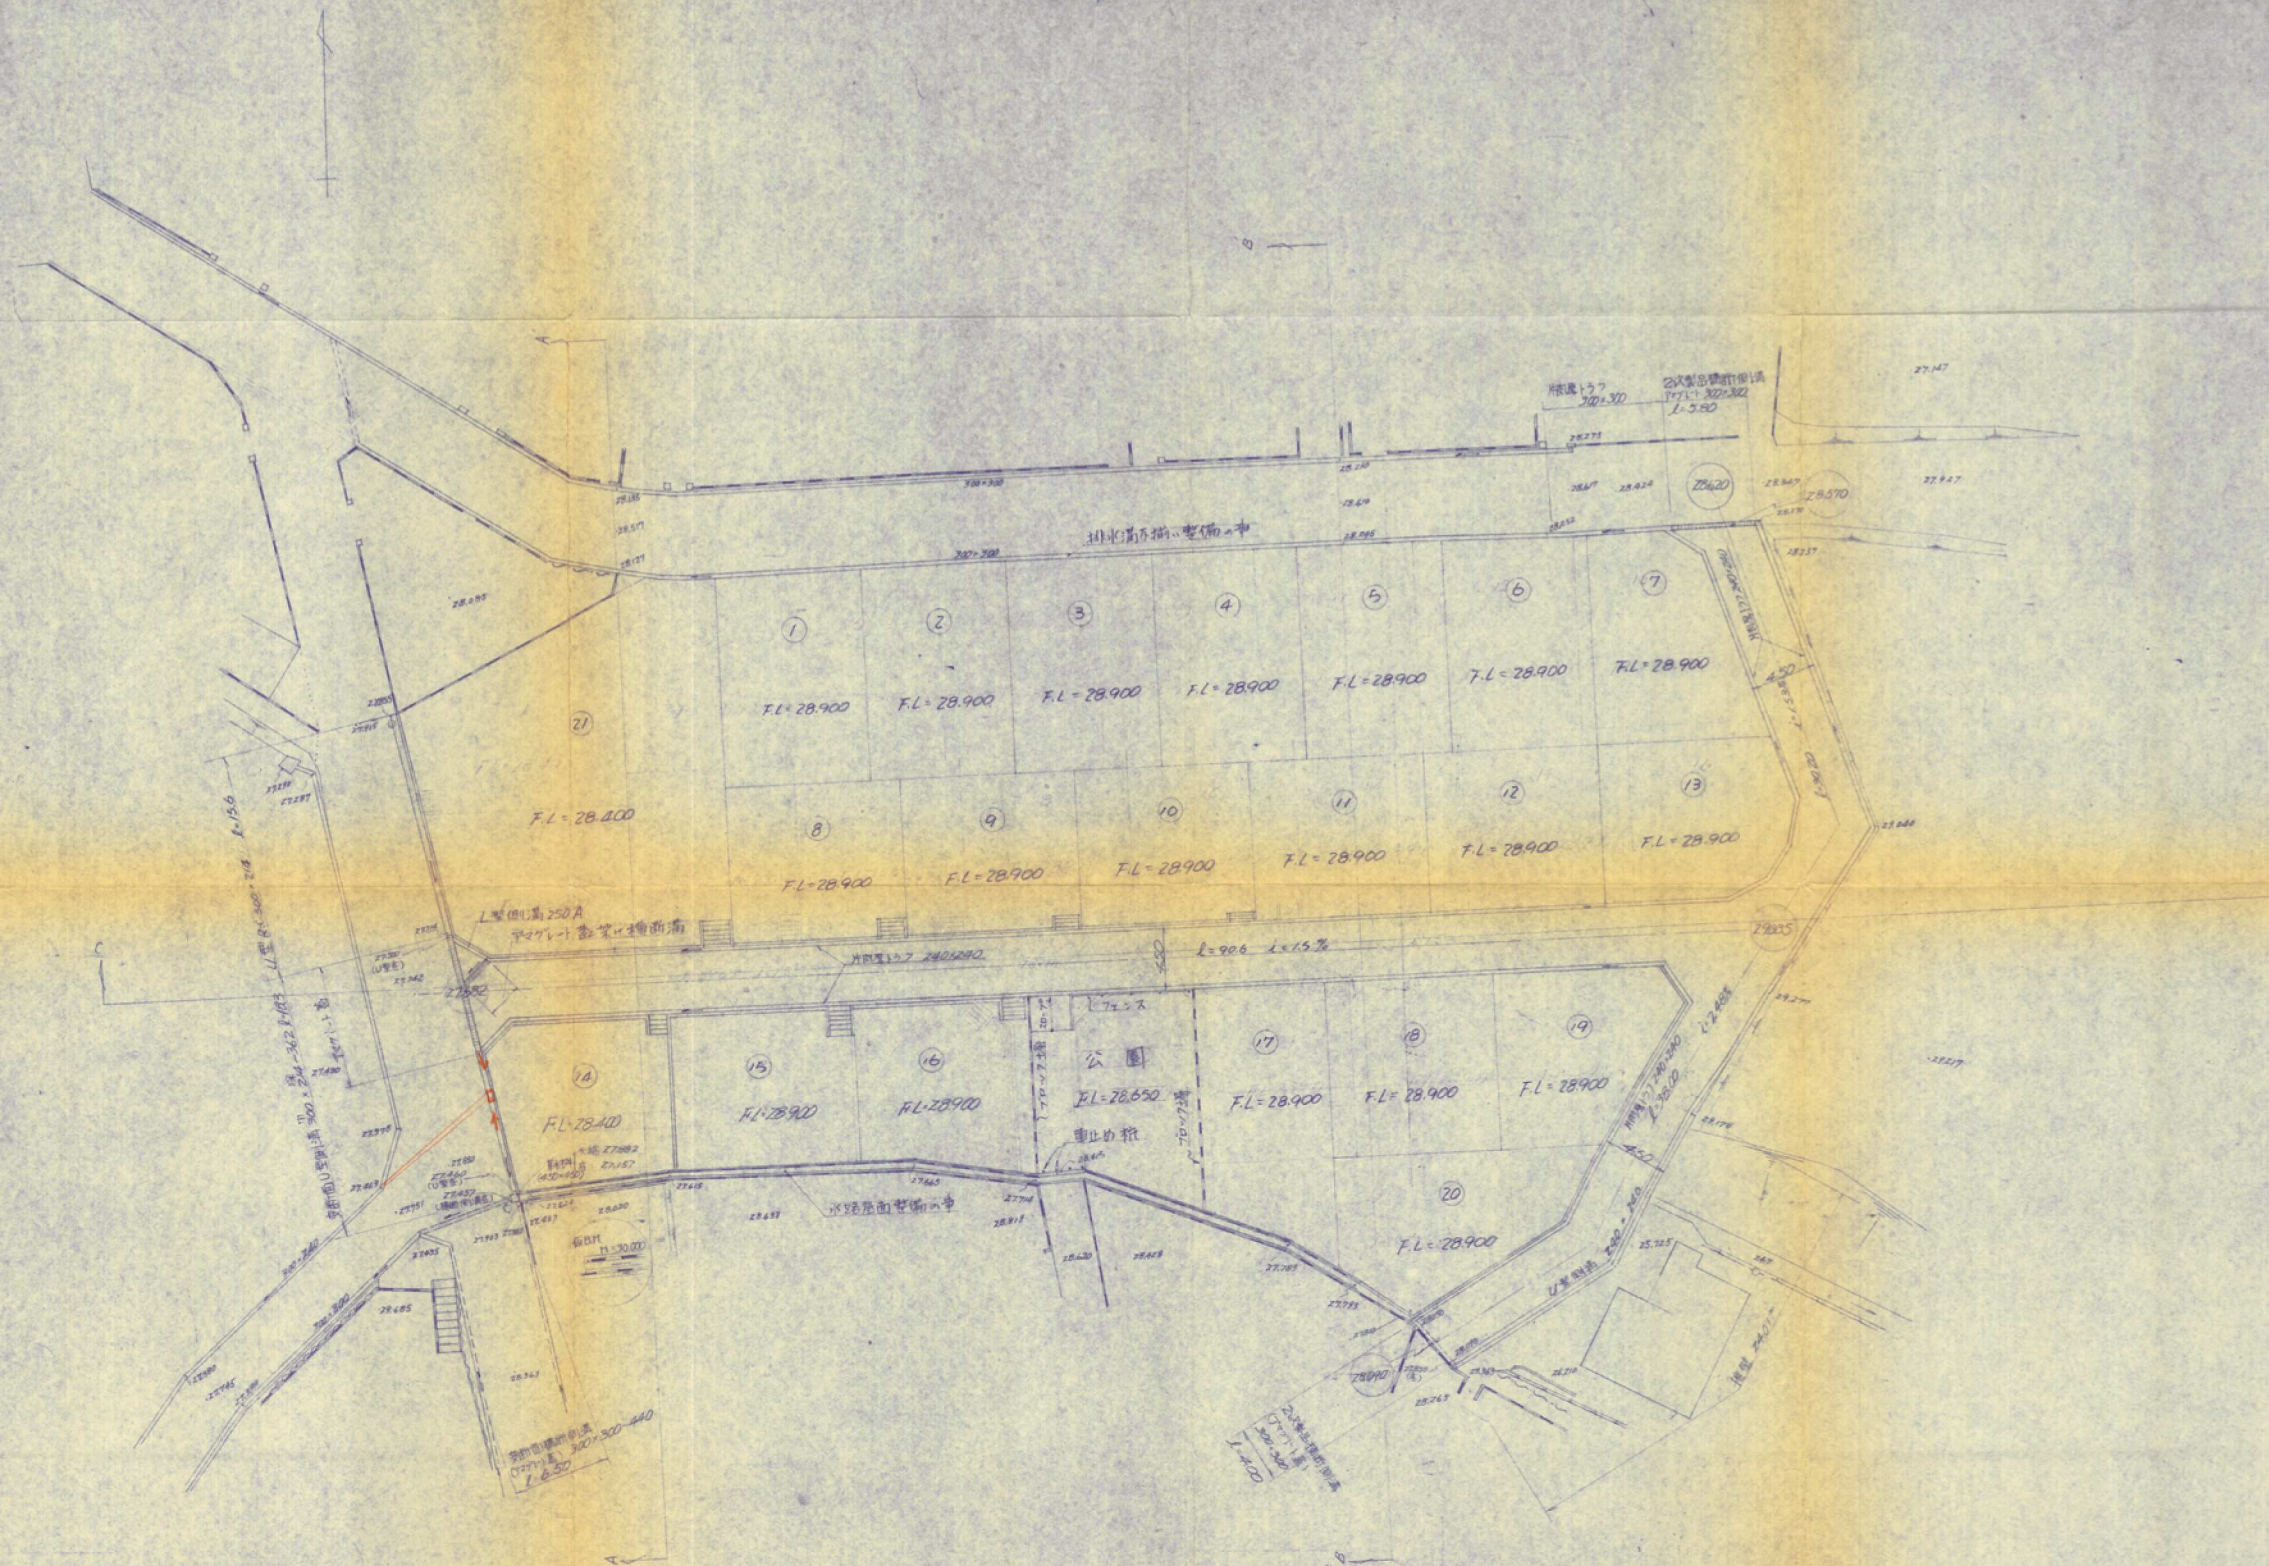

## 造成計画平面図

工事名称	若園清光苑造成工事		
事業主	泰平建設株式会社		
工事場所	北九州市小倉南区若園2丁目1380-34		
図面名称		縮尺	
作成年月日	昭和49年12月 日 図番		
上村 事務所			
開発設計・建築設計 土地家屋調査士 北九州市八幡区中央1丁目3-11号 TEL. 661-3331-2			

南50.2.15